



Чертеж проекта межевания

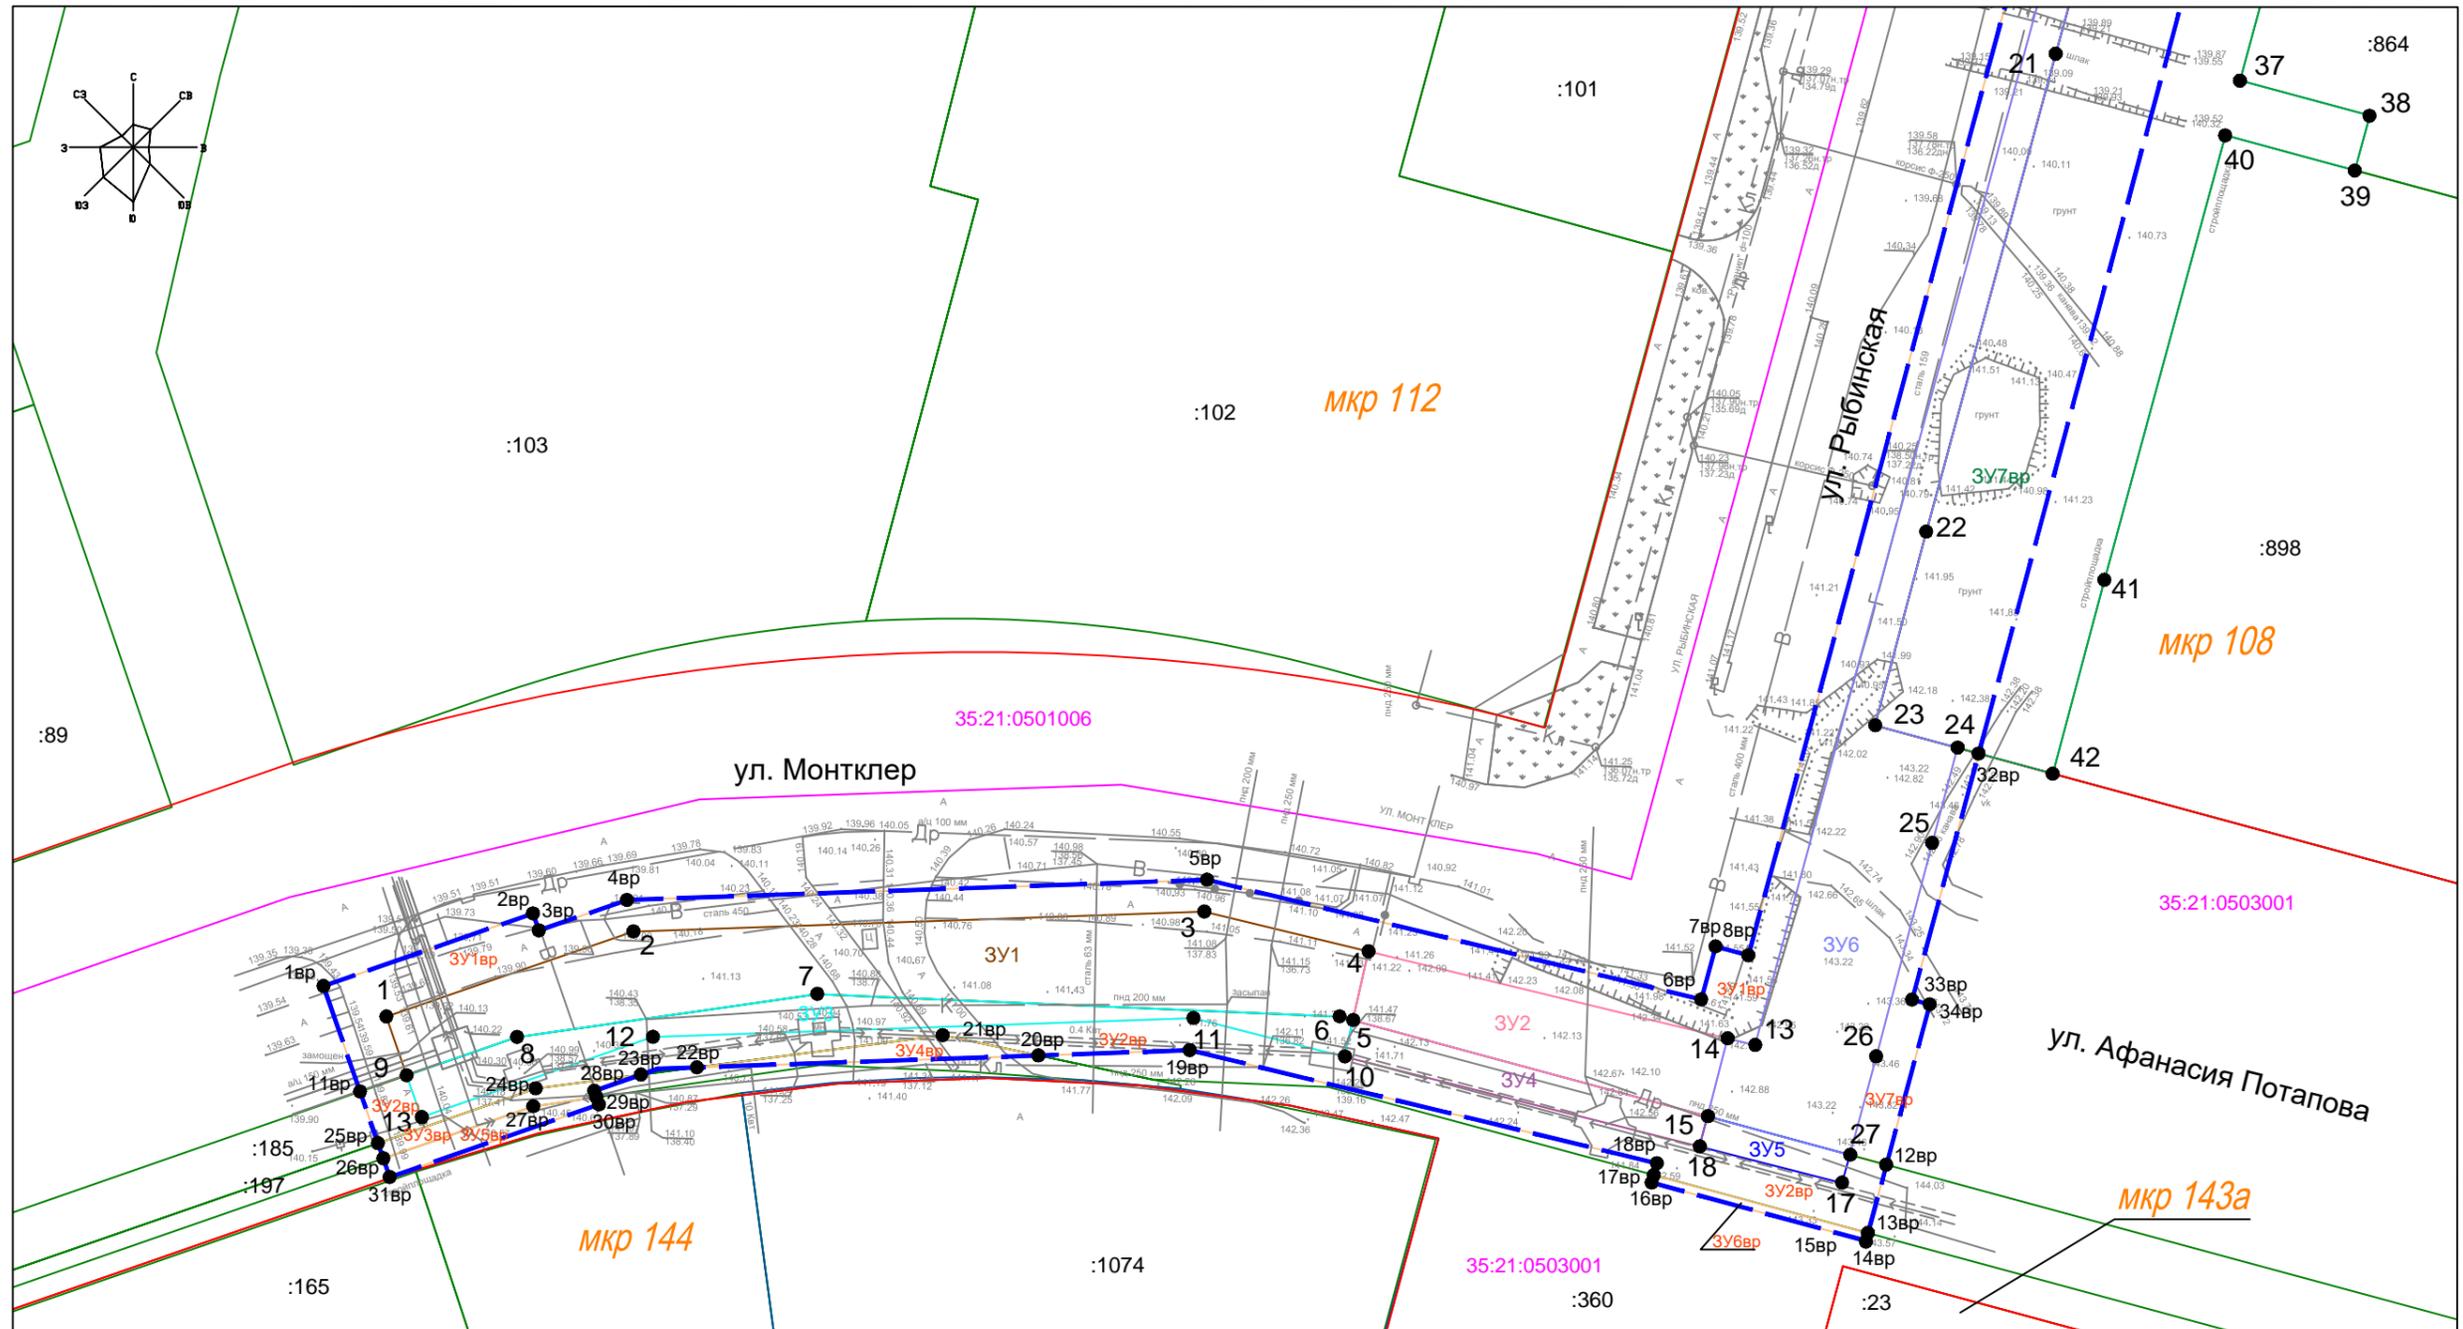

Условные обозначения:

- 35:21:0503001 - обозначение кадастрового квартала
- граница кадастрового квартала
- :197 - обозначение учтенного земельного участка
- граница учтенных земельных участков
- ЗУ1 - обозначение образуемого земельного участка
- 1 - характерная точка границы образуемого земельного участка
- граница образуемого земельного участка, установленная при проведении кадастровых работ
- 108 мкр - наименование микрорайона
- граница микрорайона
- красные линии, в соответствии с ППТ
- граница зоны планируемого размещения линейного объекта
- граница образуемого земельного участка для временного пользования
- ЗУ1вр - обозначение образуемого земельного участка для временного пользования
- 1вр - характерная точка границы образуемого земельного участка для временного пользования


Схема расположения листов

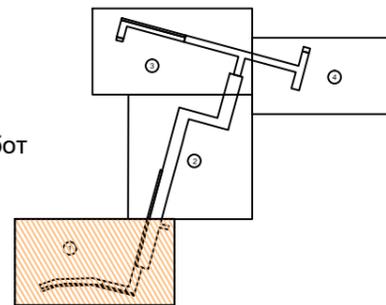

Должность	Фамилия	Подпись	Дата	Основная часть			
Директор	Лукинский А.Н.		.07.20	Проект межевания "Магистральные сети для застройки восточной части Зашеннинского района" Теплосеть 1 этап			
Нач. отдела	Сечинникова В.В.		.07.20				
Геодезист 1 кат.	Морозова Ж.Е.		.07.20	Чертеж межевания территории (система координат МСК-35)	Страница	Лист	Листов
				M 1:1000		1	4




Чертеж проекта межевания

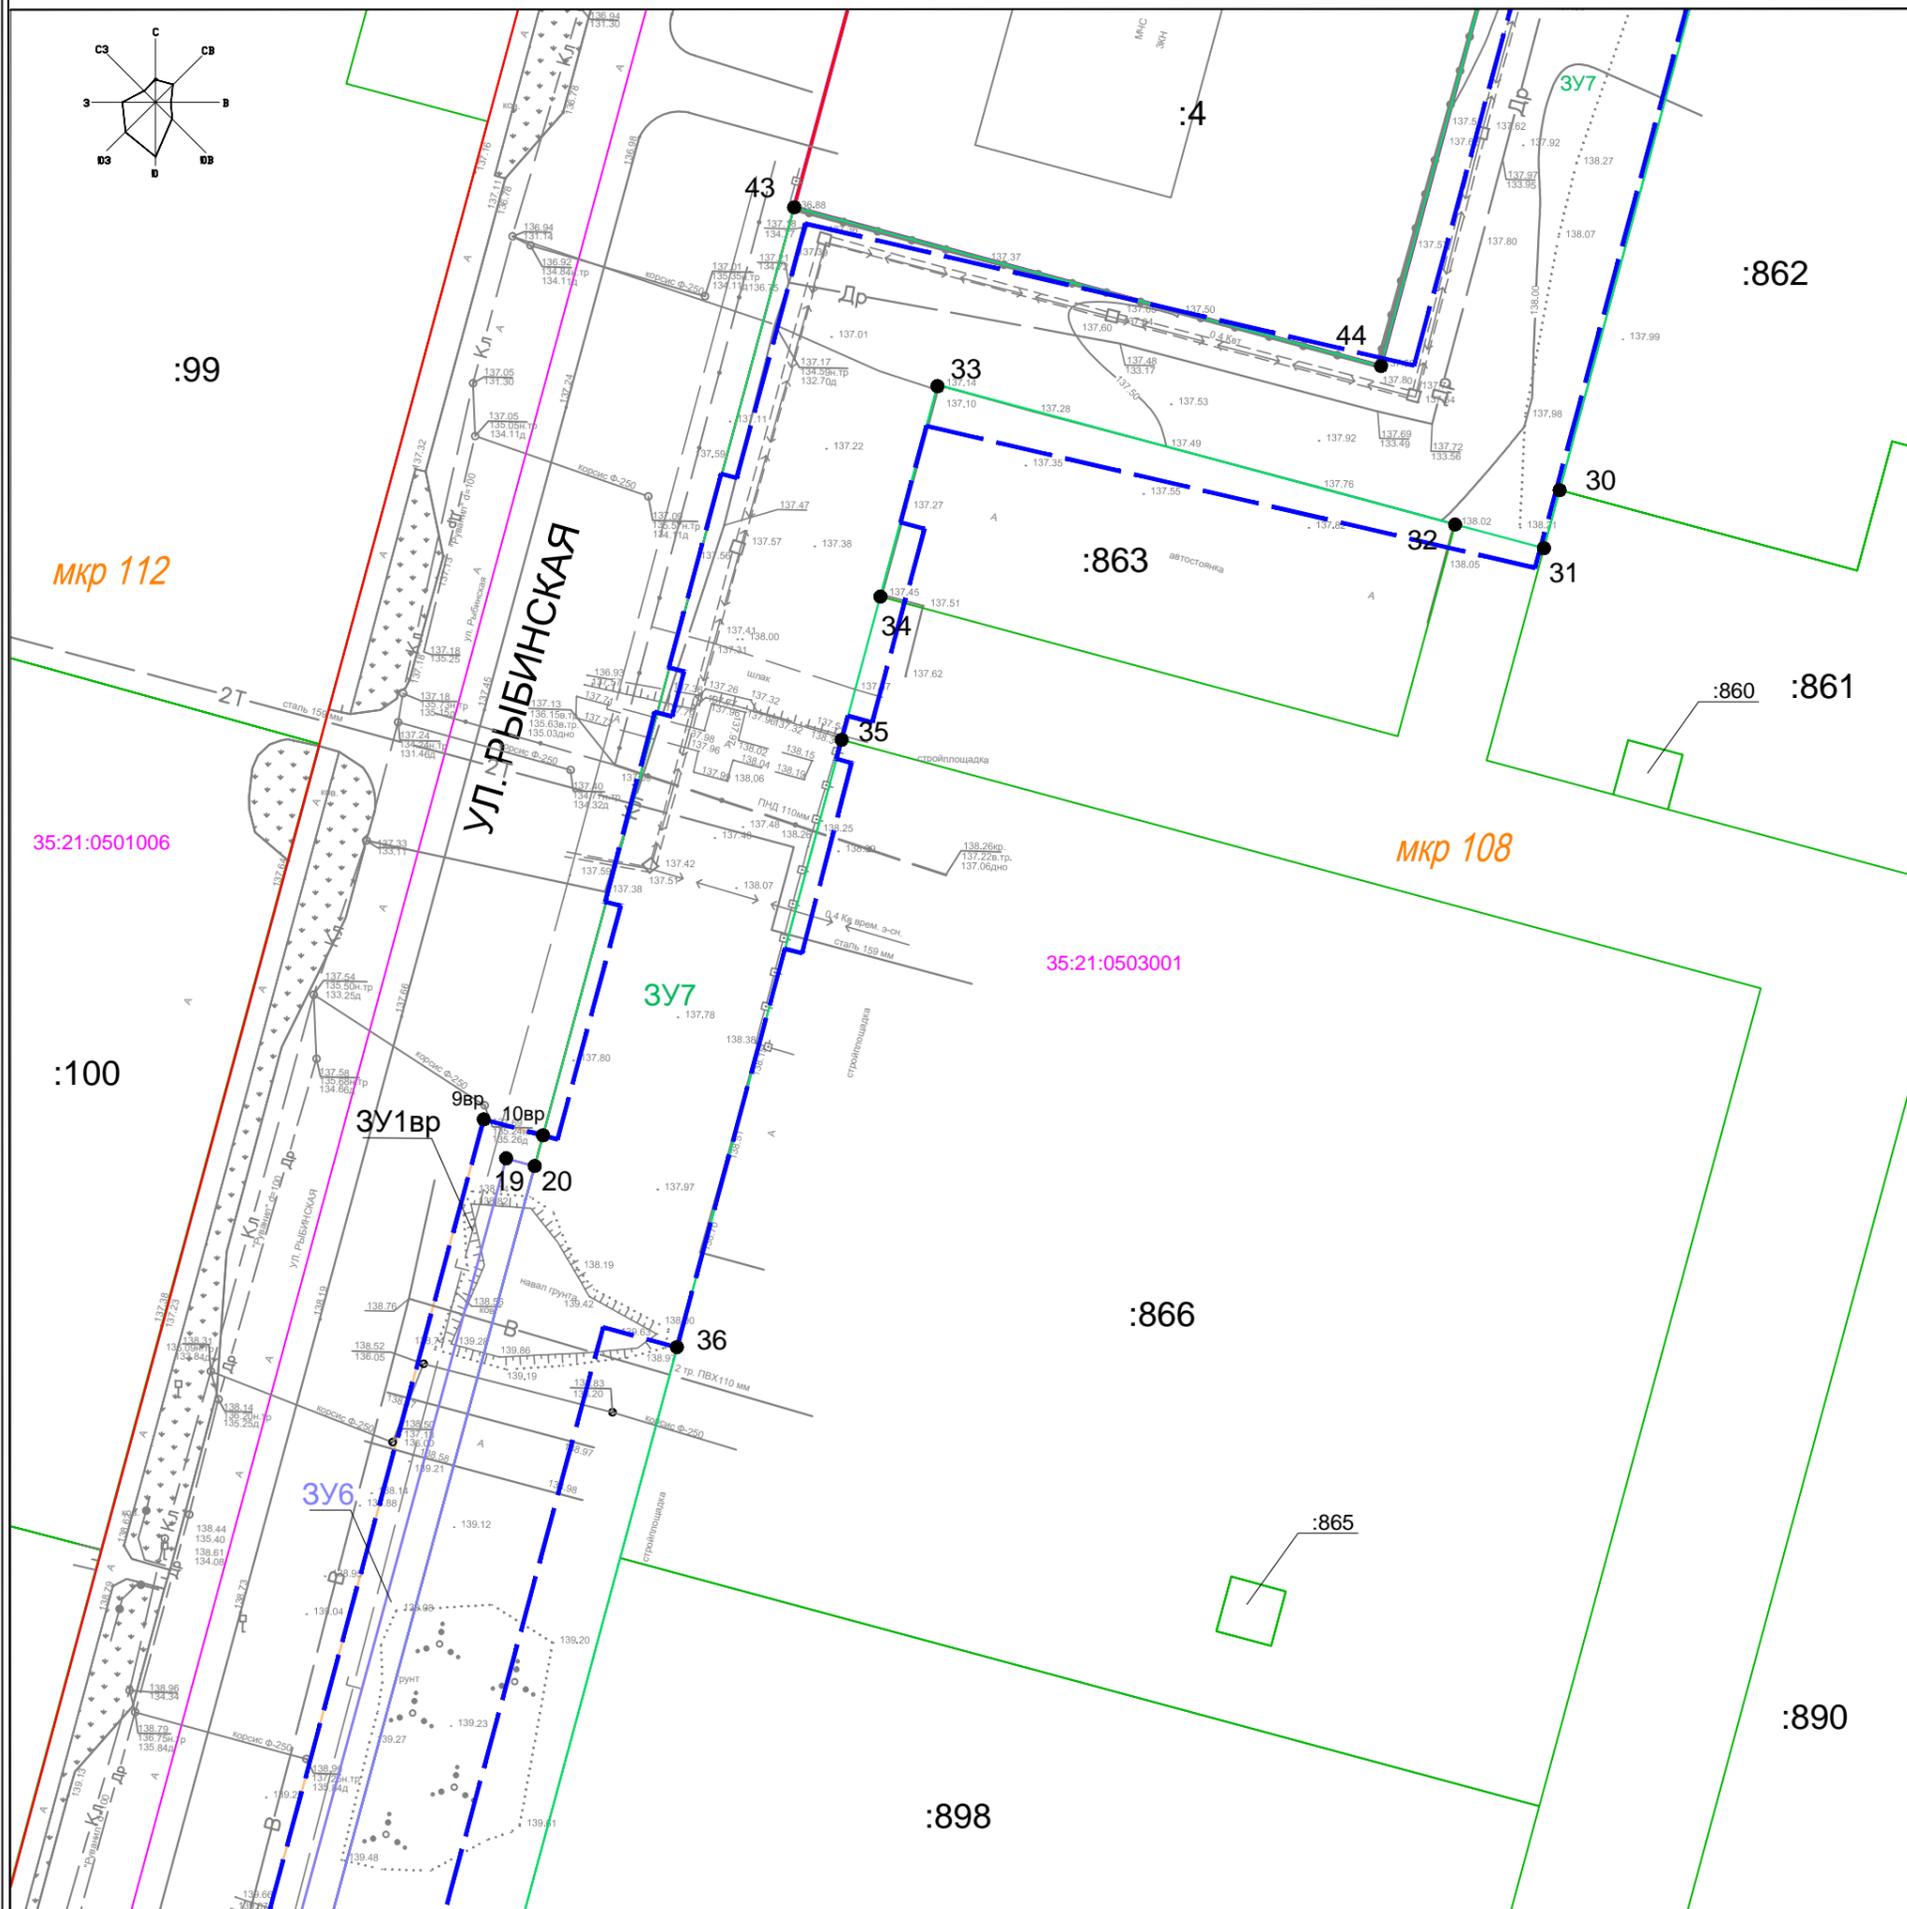

Условные обозначения:


- 35:21:0503001 - обозначение кадастрового квартала
- граница кадастрового квартала
- :866 - обозначение учтенного земельного участка
- граница учтенных земельных участков
- ЗУ6 - обозначение образуемого земельного участка
- 35 - характерная точка границы образуемого земельного участка
- граница образуемого земельного участка, установленная при проведении кадастровых работ
- граница образуемого земельного участка для временного пользования
- ЗУ8вр - обозначение образуемого земельного участка для временного пользования
- 9вр - характерная точка границы образуемого земельного участка для временного пользования
- 108 мкр - наименование микрорайона
- граница микрорайона
- красные линии, в соответствии с ППТ
- граница зоны планируемого размещения линейного объекта

Схема расположения листов

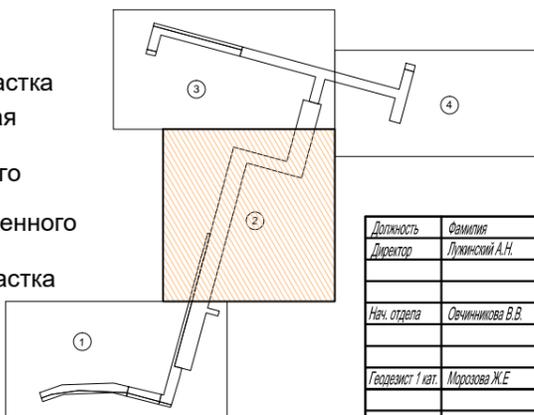

Должность	Фамилия	Подпись	Дата	Основная часть		
Директор	Лукинский А.Н.		.07.20	Проект межевания "Магистральные сети для застройки восточной части Зашексинского района" Теплосеть 1 этап		
Нач. отдела	Сечинникова В.В.		.07.20			
Геодезист 1 кат.	Морозова Ж.Е.		.07.20	Чертеж межевания территории (система координат ИСКЖ-05)	Стадия	Лист
М 1:1000						


Чертеж проекта межевания

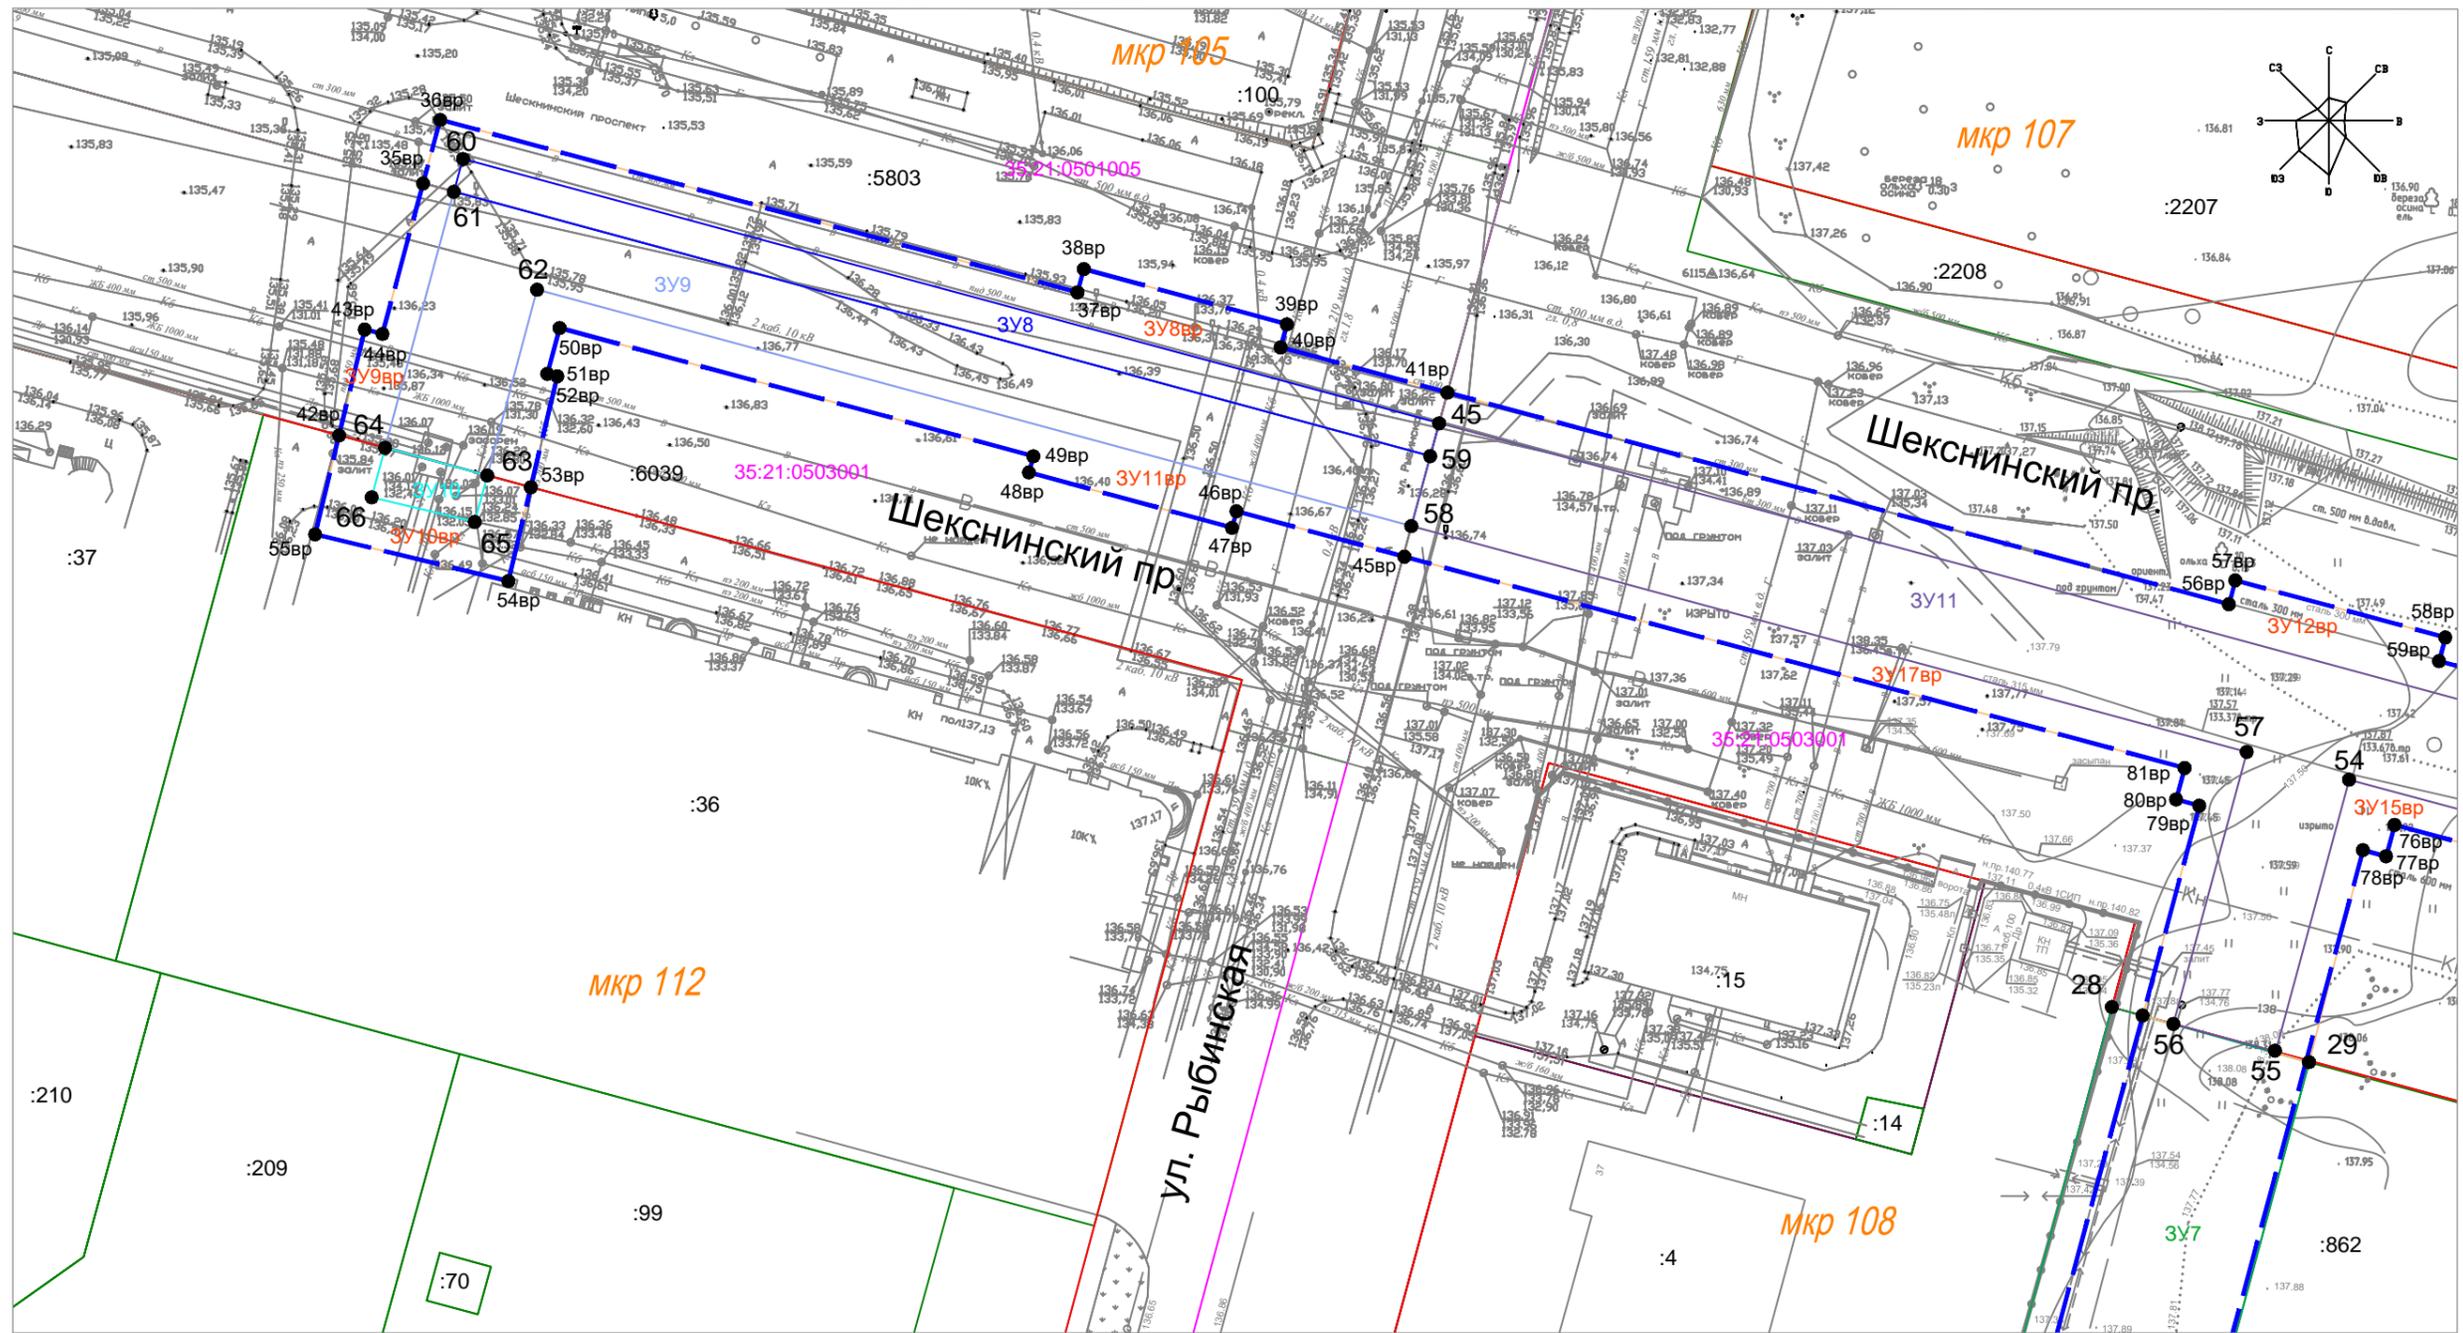

Условные обозначения:


- 35:21:0503001 - обозначение кадастрового квартала
- - граница кадастрового квартала
- :36 - обозначение учтенного земельного участка
- - граница учтенных земельных участков
- ЗУ11 - обозначение образуемого земельного участка
- 58 - характерная точка границы образуемого земельного участка
- - граница образуемого земельного участка, установленная при проведении кадастровых работ
- - граница образуемого земельного участка для временного пользования
- ЗУ9вр - обозначение образуемого земельного участка для временного пользования
- 50вр - характерная точка границы образуемого земельного участка для временного пользования
- 108 мкр - наименование микрорайона
- - граница микрорайона
- - красные линии, в соответствии с ППТ
- - граница зоны планируемого размещения линейного объекта

Схема расположения листов

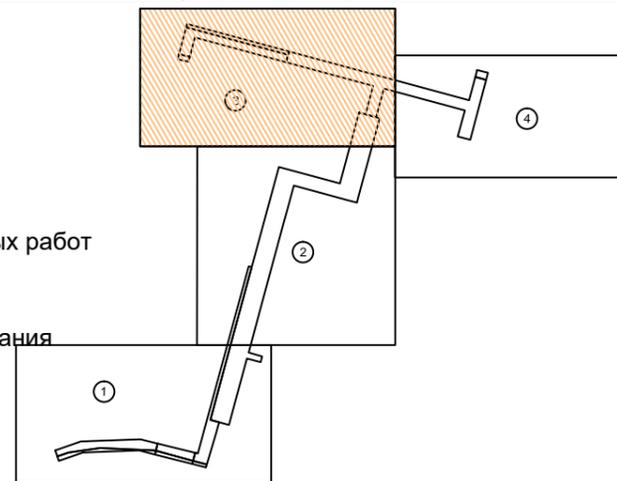

Должность	Фамилия	Подпись	Дата	Основная часть		
Директор	Лукинский А.Н.		07.20	Проект межевания "Магистральные сети для застройки восточной части Зашекснинского района" Этап 1		
Нач. отдела	Сечинникова В.В.		07.20	Страница	Лист	Листов
Геодезист 1 кат.	Морозова Ж.Е.		07.20		3	4
				М 1:1000		


Чертеж проекта межевания

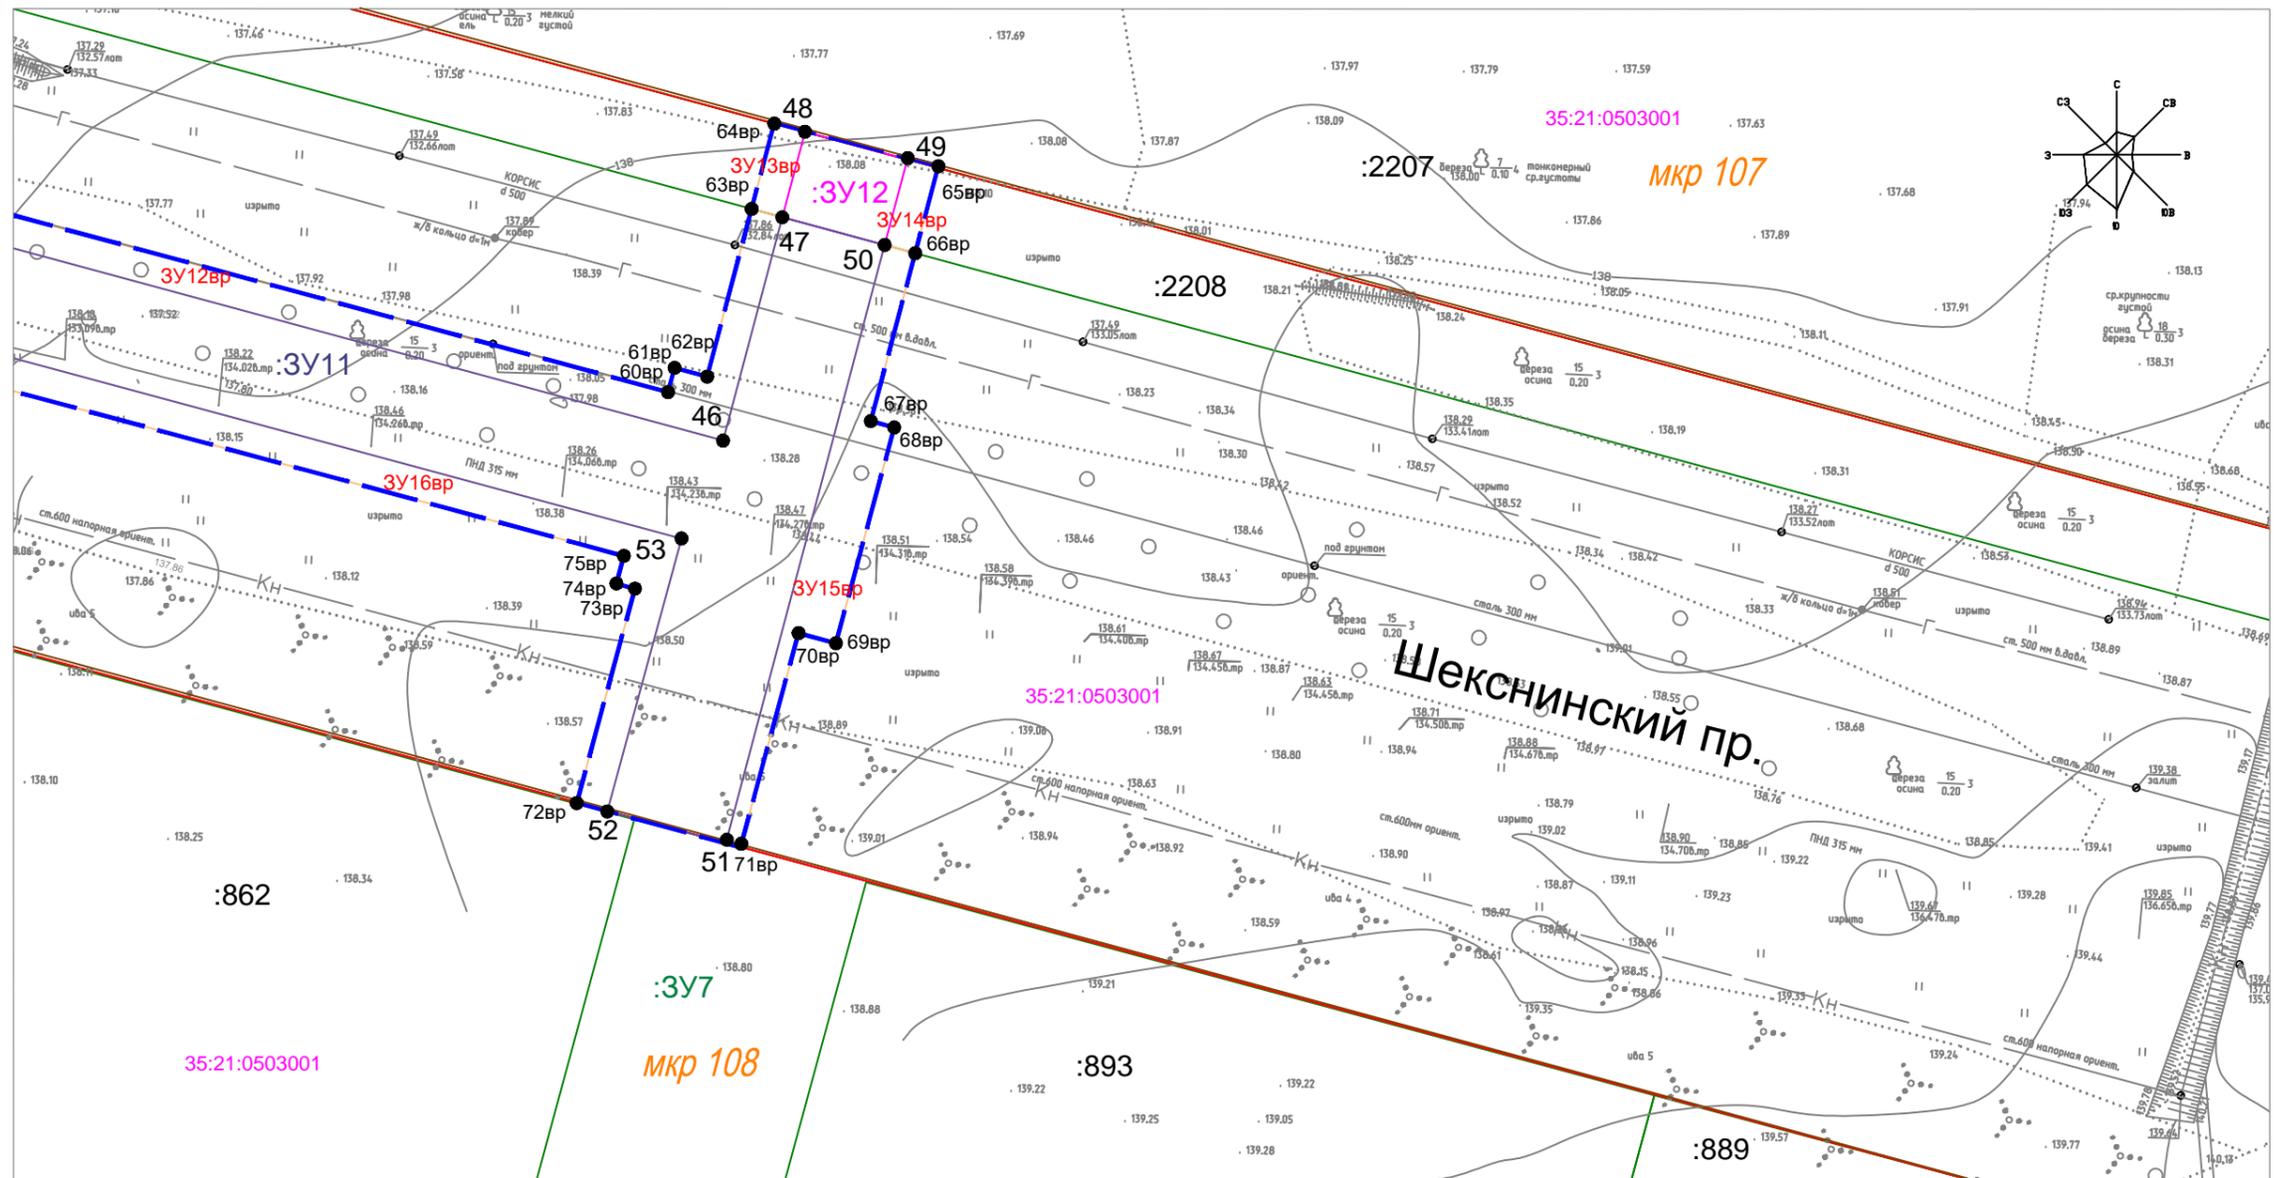

Условные обозначения:

- | | |
|---------------|--|
| 35:21:0503001 | - обозначение кадастрового квартала |
| :862 | - граница кадастрового квартала |
| ЗУ12 | - обозначение учтенного земельного участка |
| • 45 | - граница учтенных земельных участков |
| 108 мкр | - обозначение образуемого земельного участка |
| | - характерная точка границы образуемого земельного участка |
| | - граница образуемого земельного участка, установленная при проведении кадастровых работ |
| | - наименование микрорайона |
| | - граница микрорайона |
| | - красные линии, в соответствии с ППТ |
| | - граница зоны планируемого размещения линейного объекта |
| | - граница образуемого земельного участка для временного пользования |
| ЗУ15вр | - обозначение образуемого земельного участка для временного пользования |
| • 73вр | - характерная точка границы образуемого земельного участка для временного пользования |

Схема расположения листов

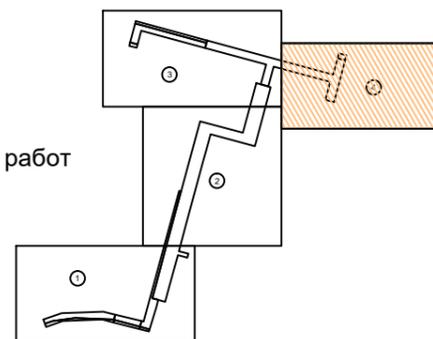

Должность	Фамилия	Подпись	Дата	Основная часть		
Директор	Лукинский А.Н.		.07.20	Проект межевания "Магистральные сети для застройки восточной части Зашекснинского района" Теплосеть 1 этап		
Нач. отдела	Сечинникова В.В.		.07.20	Страница	Лист	Листов
Геодезист 1 кат.	Морозова Ж.Е.		.07.20		4	4
				М 1:1000		