

Условные обозначения:

- Территория в границах градплана
- Покрытие - дорожные плиты
- Озеленение
- Существующие нежилые здания
- Реконструируемое здание склада
- Граница разрешенной к застройке территории
- Демонтируемая пристройка здания склада
- Границы смежных участков на КПП


Примечание: в Местных нормативах г. Костромы. парковочные места для складов не нормируются

Запрашивается разрешение на отклонение от предельно допустимых параметров в части соблюдения трехметрового отступа от границ участка:


- отступ по северо-восточной границе от т. Б до т. В - 0 м,
- по северной границе от т. В до т.Г - 0 м,
- по северо-восточной границе от т. Г до т.Д - 0 м,
- по северной границе от т. Д до т.Е - 0 м,
- по северо-восточной границе от т. Е до т.Ж - 0 м,
- по северной границе от т. Ж до т.И - 0 м.

Технические решения, принятые в рабочих чертежах, соответствуют требованиям экологических, санитарно-гигиенических, противопожарных и других норм, действующих на территории Российской Федерации, и обеспечивают безопасность для жизни и здоровья людей, эксплуатацию объекта при соблюдении предусмотренных проектом мероприятий.

ГЛАВНЫЙ ИНЖЕНЕР ПРОЕКТА Будкина М.А.
Технико-экономические показатели по генплану

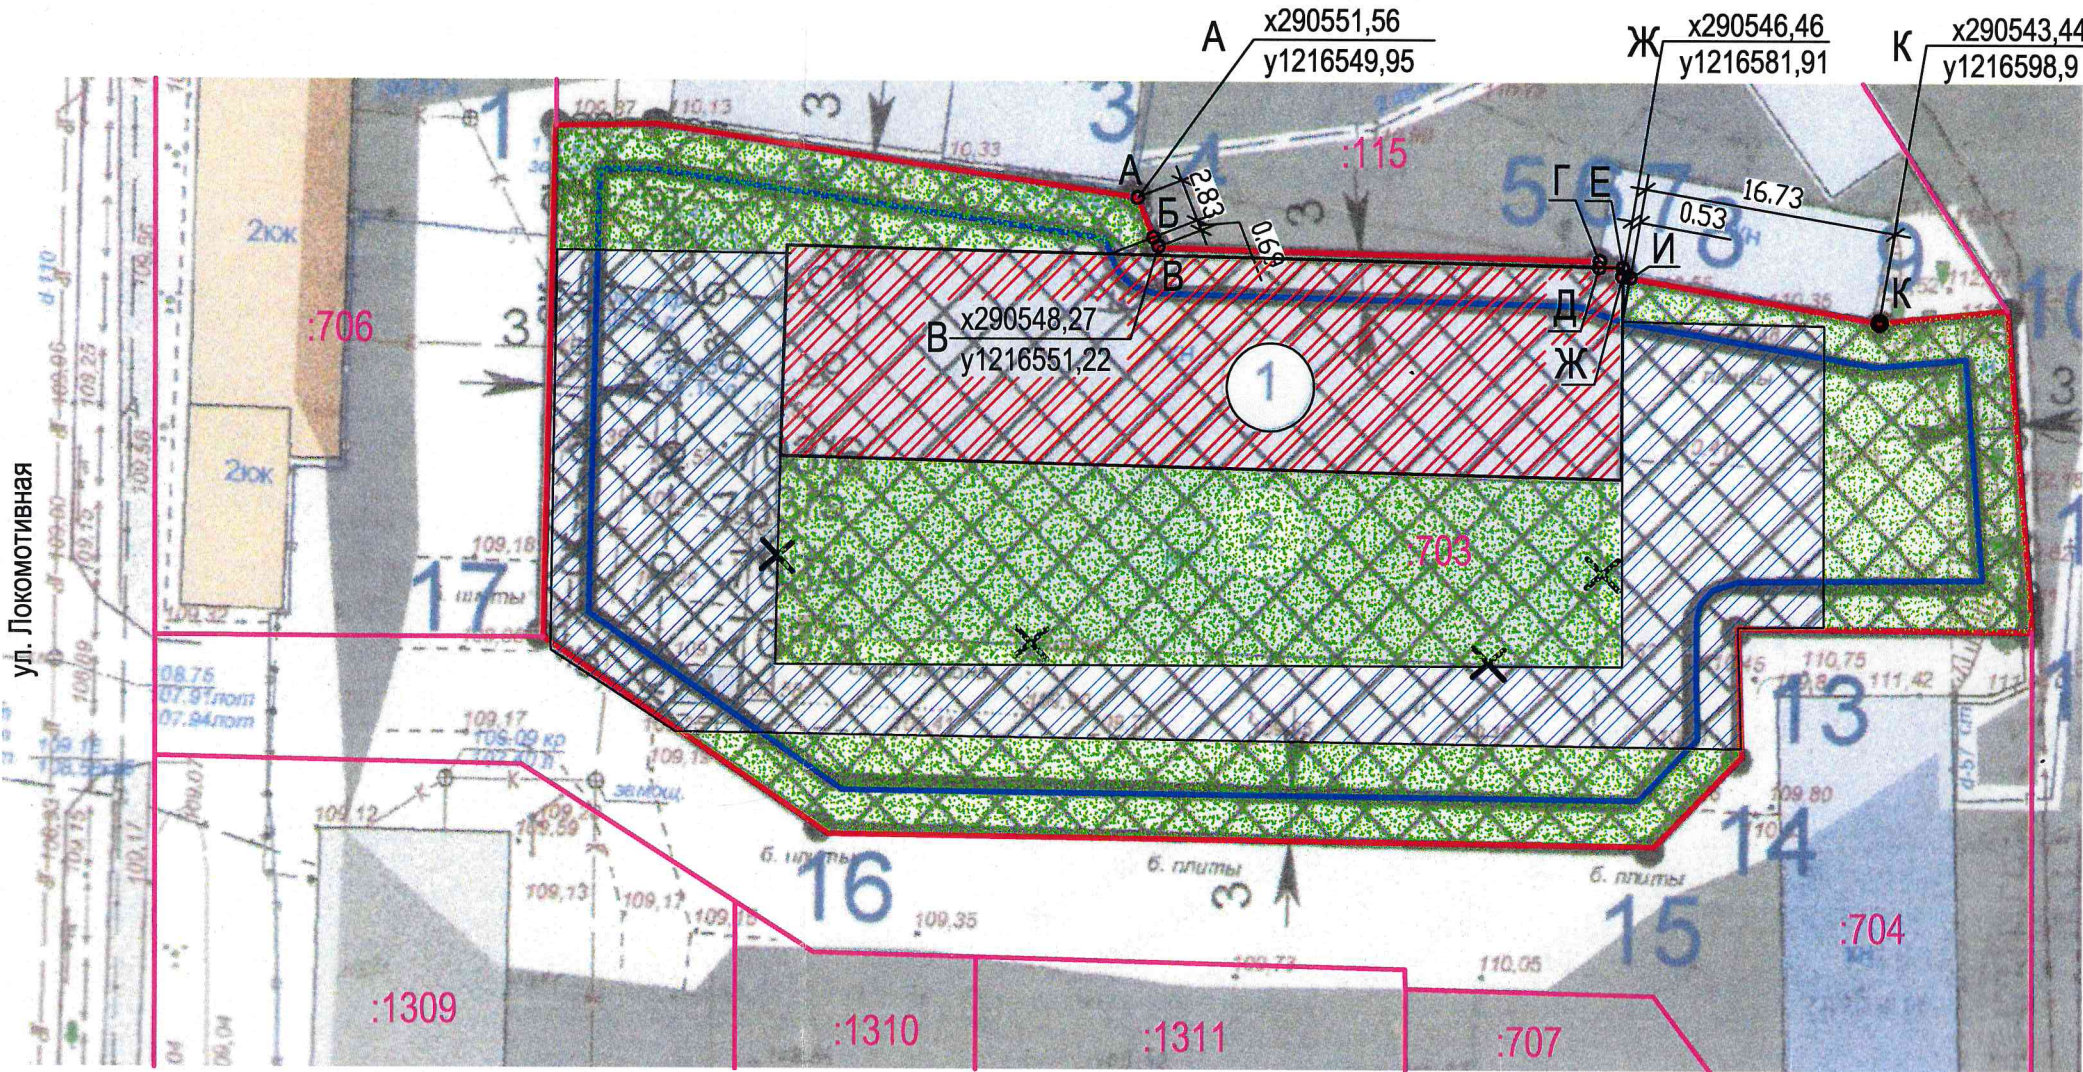

Принципиальная схема работ по реконструкции здания склада

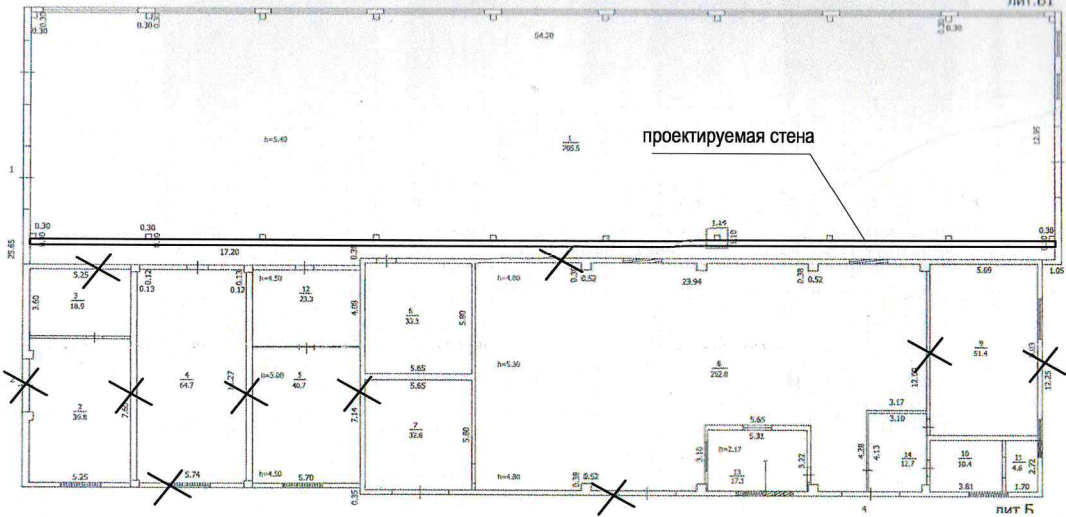

Поз.	Наименование	Ед. изм.	В границах градплана	В границ. благ-ва прилегающ.террит.
1	Площадь участка 44:27:061201:703	м2	3473,0	-
2	Площадь застройки	м2	717,0	-
3	Процент застройки	%	20,6	-

Ведомость жилых и общественных зданий и сооружений

номер на плане	Наименование и обозначение	этажность	Количество		Площадь,м²				Строительный объем,м³	
			зданий	квартир	Застройки		Общая		здания	всего
					здания	всего	здания	всего		
1	Существующее реконструируемое здание склада V класса опасности код по классификатору 9.4.1.4, год постройки 1969 г.	1	1	—	—	717,0	—	667,9	—	—

						ПЗУ		
						Реконструкция здания складского назначения по адресу: РФ, Костромская обл., г.о.г. Кострома, г. Кострома, ул. Локомотивная, 14		
Изм.	Кол.уч.	Лист	№ док.	Подпись	Дата	Схема планировочной организации земельного участка м 1:500	Стадия	Лист
Разработал	Доровская	02.22					П	
ГАП	Доровская					ООО "Авто-Плаза-Люкс"		
Н. контроль								
ГИП	Будкина							