



ЭКСПЛИКАЦИЯ ЗДАНИЙ И СООРУЖЕНИЙ

Номер на плане	Наименование	Координаты квадрата сетки
1	Площадка для отдыха	
2	Событийная площадка (место установки новогодней ели)	
3	Площадка для отдыха (видовая зона с качелями)	
4	Павильон пункта проката	
5	Всесезонная горка (25 метров)	
6	Площадка для отдыха	
7	Всесезонная горка (100 метров)	
7.1	Всесезонная горка (зона старта)	
7.2	Всесезонная горка (участок остановки)	
8	Площадка для активного отдыха (памп-трек)	
9	Площадка для отдыха (парковый лабиринт)	
10	Эко-парковка	
11	Площадка для отдыха с домашними животными	

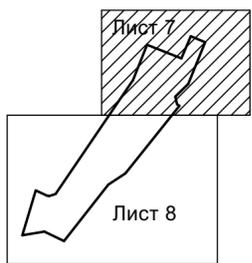

					Заказчик: Комитет по строительству, транспорту и дорожной деятельности Администрации города Костромы 118-ГП					
					Благоустройство сквера и оврага в районе улицы Подпилаева в городе Костроме					
Изм.	Коп.уч.	Лист	№Док.	Подп.	Дата	Генеральный план	Стадия	Лист	Листов	
					10.19					
					10.19					
					План благоустройства. М 1:500					

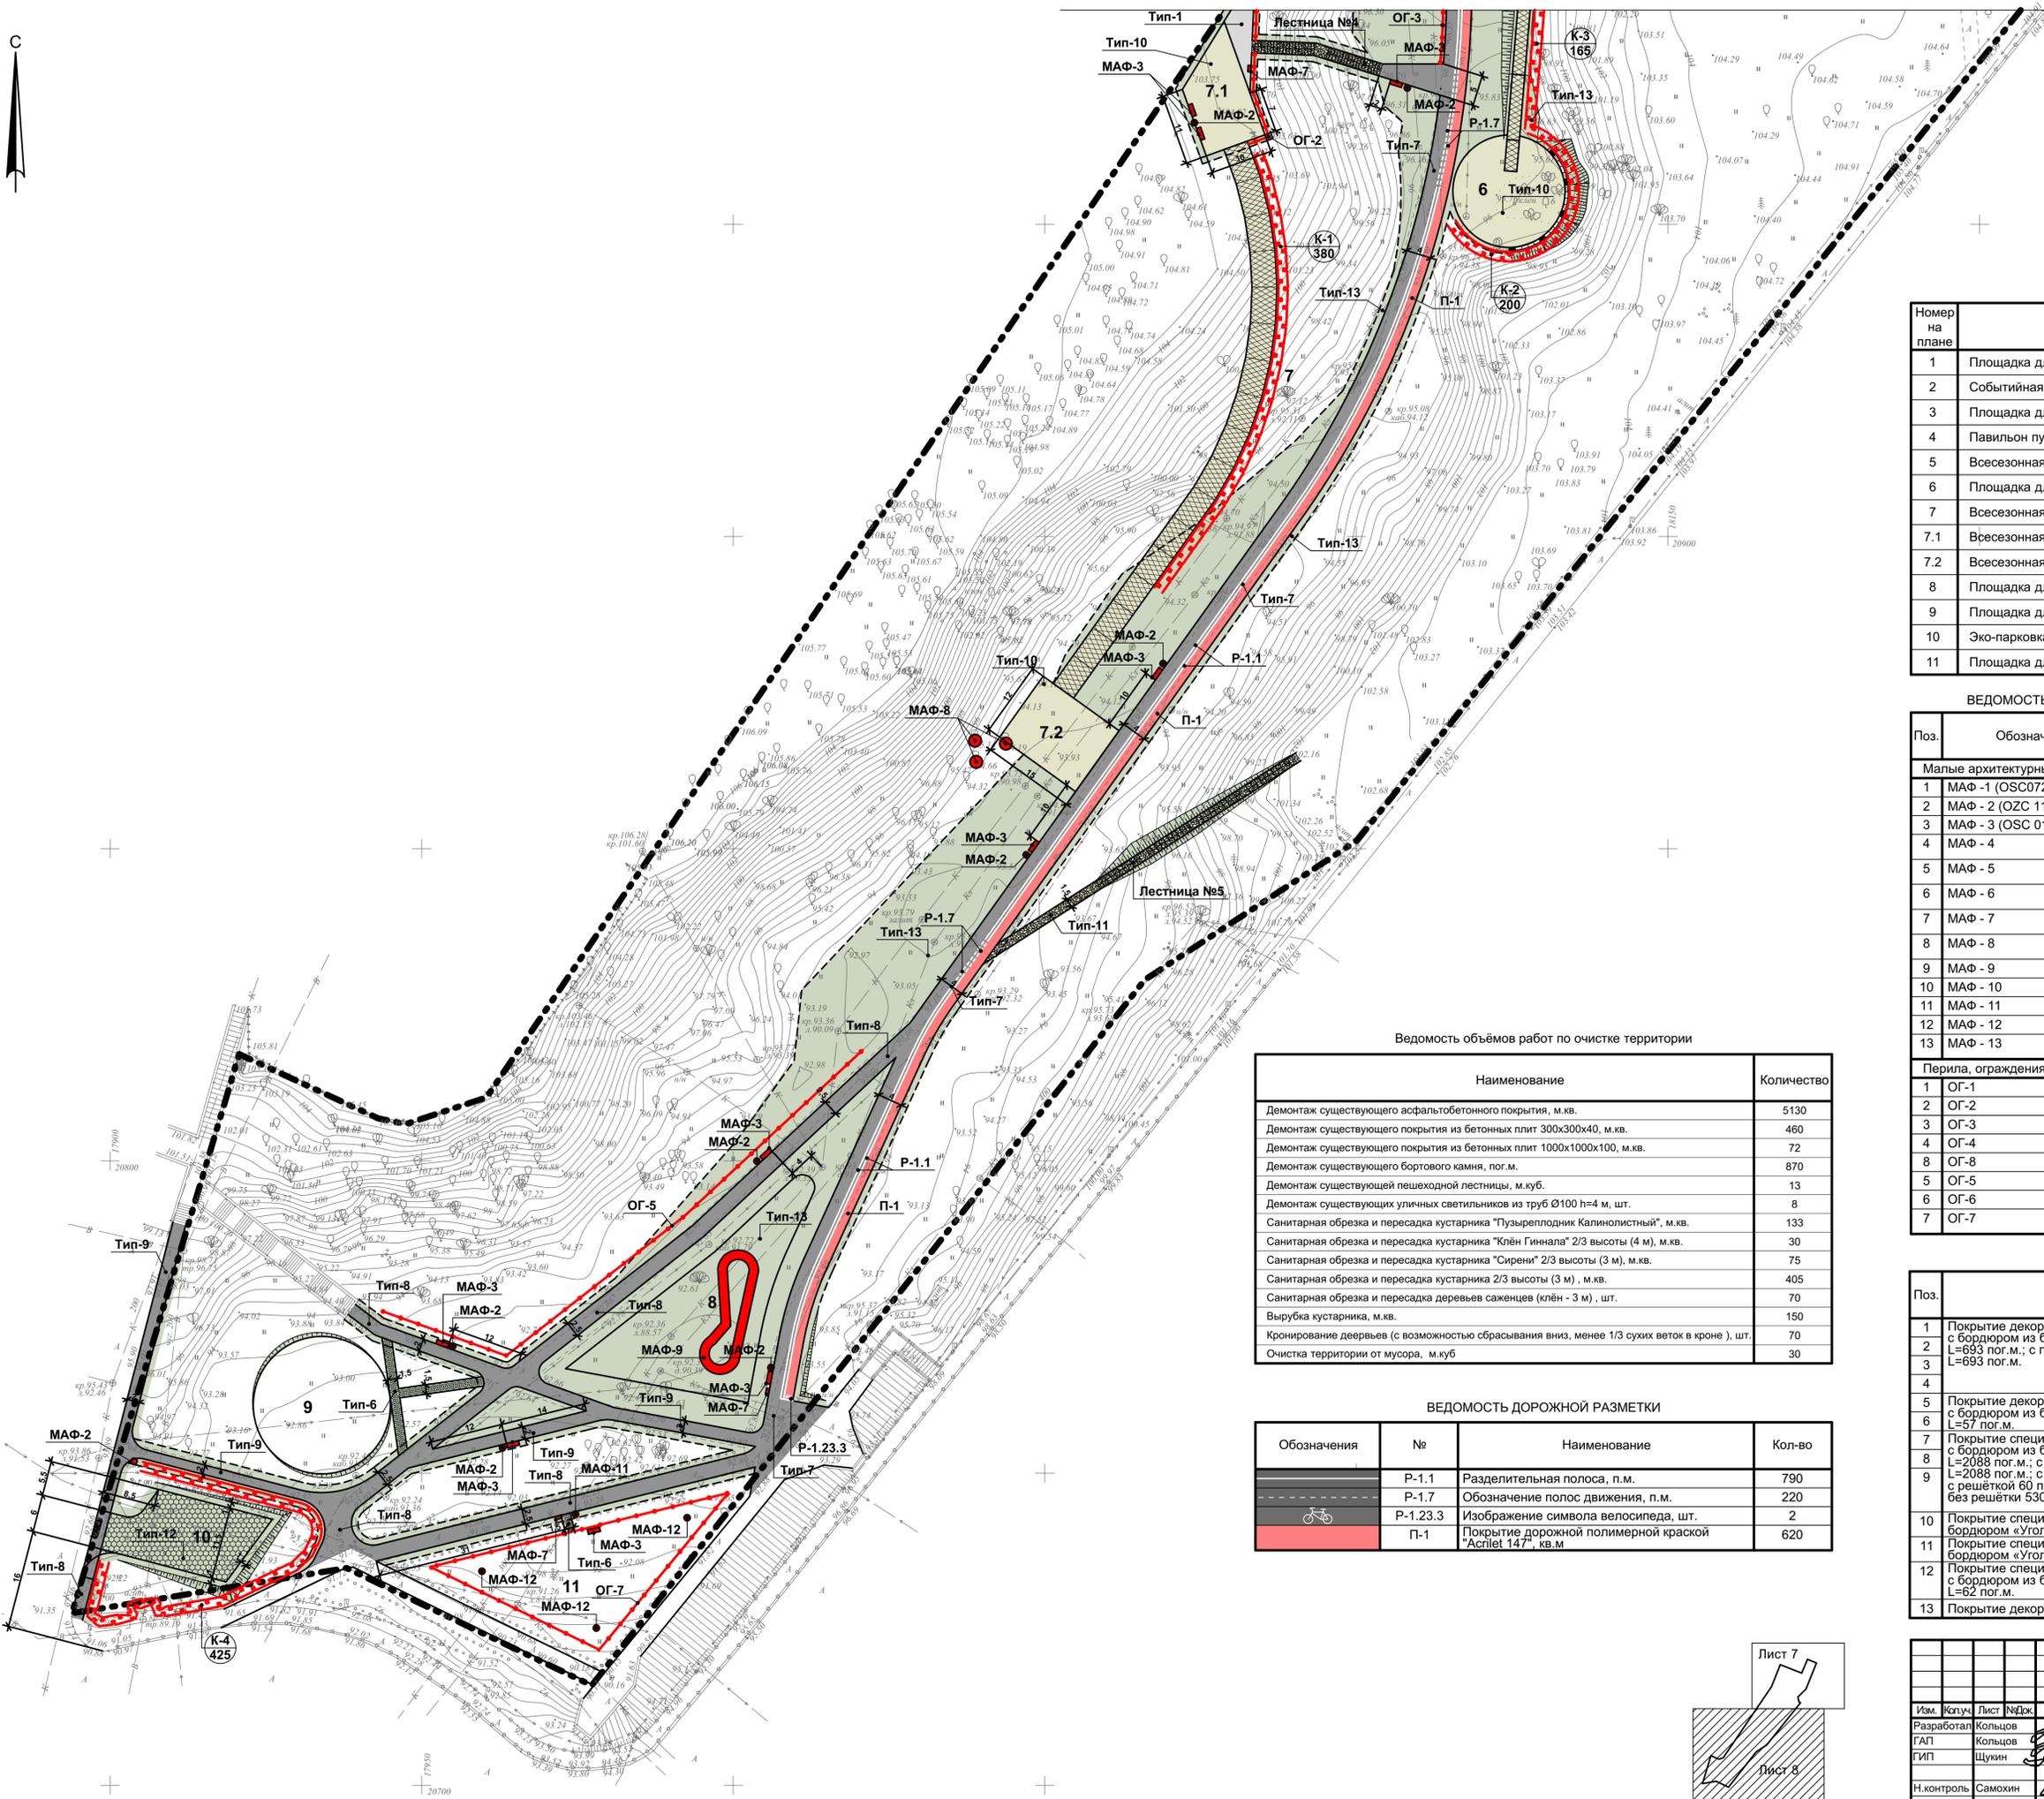

ЭКСПЛИКАЦИЯ ЗДАНИЙ И СООРУЖЕНИЙ

Номер на плане	Наименование	Координаты квадрата сетки
1	Площадка для отдыха	
2	Событийная площадка (место установки новогодней ели)	
3	Площадка для отдыха (видовая зона с качелями)	
4	Павильон пункта проката	
5	Всесезонная горка (25 метров)	
6	Площадка для отдыха	
7	Всесезонная горка (100 метров)	
7.1	Всесезонная горка (зона старта)	
7.2	Всесезонная горка (участок остановки)	
8	Площадка для активного отдыха (памп-трек)	
9	Площадка для отдыха (парковый лабиринт)	
10	Эко-парковка	
11	Площадка для отдыха с домашними животными	

ВЕДОМОСТЬ МАЛЫХ АРХИТЕКТУРНЫХ ФОРМ И ПЕРЕНОСНЫХ ИЗДЕЛИЙ

Поз.	Обозначение	Наименование	Кол.	Примечание
Малые архитектурные формы (шт)				
1	МАФ - 1 (OSC072000000)	Скамья «Stand» (Термобрус + цинк)	7	3 бетонных основания
2	МАФ - 2 (OZC 1179000)	Урна «Square» (Термобрус + цинк)	20	1 бетонное основание
3	МАФ - 3 (OSC 012200000)	Скамейка «Flash» (Термобрус + цинк)	11	2 бетонных основания
4	МАФ - 4	Скамейка «Flash» асимметричная (белый бетон)	3	
5	МАФ - 5	Скамейка трибуна 2-х ярусная (10 метров - 2х5)	2	6 бетонных оснований
6	МАФ - 6	Лавочки-качели	1	См. лист ГП-25
7	МАФ - 7	Стена уличной информационной с лавочкой (80х80)	4	2 бетонных основания
8	МАФ - 8	Горючезащитные маты П-образные на опоре 60х60х60 см	3	
9	МАФ - 9	Памп-трек (конфигурация: Boomgang)	1	
10	МАФ - 10	Велопарковка «Кольцо»	5	1 бетонное основание
11	МАФ - 11	Дог Бокс	1	1 бетонное основание
12	МАФ - 12	Дог Пост	3	1 бетонное основание
13	МАФ - 13	Уличный игровой музыкальный комплекс «ВОДОПАД»	1	1 бетонное основание

Ведомость объемов работ по очистке территории

Наименование	Количество
Демонтаж существующего асфальтобетонного покрытия, м.кв.	5130
Демонтаж существующего покрытия из бетонных плит 300х300х40, м.кв.	460
Демонтаж существующего покрытия из бетонных плит 1000х1000х100, м.кв.	72
Демонтаж существующего бортового камня, пог.м.	870
Демонтаж существующей пешеходной лестницы, м.куб.	13
Демонтаж существующих уличных светильников из труб Ø100 h=4 м, шт.	8
Санитарная обрезка и пересадка кустарника "Пузыреплодник Калинолистный", м.кв.	133
Санитарная обрезка и пересадка кустарника "Клён Гиннала" 2/3 высоты (4 м), м.кв.	30
Санитарная обрезка и пересадка кустарника "Сирени" 2/3 высоты (3 м), м.кв.	75
Санитарная обрезка и пересадка кустарника 2/3 высоты (3 м) , м.кв.	405
Санитарная обрезка и пересадка деревьев саженцев (клён - 3 м) , шт.	70
Вырубка кустарника, м.кв.	150
Кронирование деревьев (с возможностью сбрасывания вниз, менее 1/3 сухих веток в кроне) , шт.	70
Очистка территории от мусора, м.куб	30

ВЕДОМОСТЬ ДОРОЖНОЙ РАЗМЕТКИ

Обозначения	№	Наименование	Кол-во
	P-1.1	Разделительная полоса, п.м.	790
	P-1.7	Обозначение полос движения, п.м.	220
	P-1.23.3	Изображение символа велосипеда, шт.	2
	П-1	Покрытие дорожной полимерной краской "Acrllet 147" кв.м	620

ВЕДОМОСТЬ ПРОЕЗДОВ И ТРОТУАРОВ

Поз.	Наименование	Тип	Площадь покрытия, кв.м.	Примечание
1	Покрытие декоративное (из тротуарной плитки) с бордюром из бортового камня БР100.20.6, L=693 пог.м., с пластиковым бордюром «Уголок 45»	1	421	См. лист ГП-12;13
2		2	352	
3		3	484	
4		4	691	
5	Покрытие декоративное (из тротуарной плитки) с бордюром из бортового камня БР 100.20.6, L=57 пог.м.	5	85	См. лист ГП-14 (поверхность использовать 80% декоративной плиткой 300х300х40)
6		6	361	
7	Покрытие специальное (асфальтобетонное) с бордюром из бортового камня БР100.20.6, L=2088 пог.м.; с пластиковым бордюром «Уголок 45»	7	3284	См. лист ГП-15
8		8	651	
9	Покрытие специальное (из газонной решетки) с бордюром из бортового камня БР100.20.6, L=62 пог.м.	9	1134	
10	Покрытие специальное (Песчаное) с пластиковым бордюром «Уголок 80» L=201 пог.м.	10	370	См. лист ГП-15
11	Покрытие специальное (Гравийное) с пластиковым бордюром «Уголок 80» L=42 пог.м.	11	31	См. лист ГП-16
12	Покрытие специальное (из газонной решетки) с бордюром из бортового камня БР100.20.6, L=62 пог.м.	12	240	См. лист ГП-16
13	Покрытие декоративное (газон)	13	7545	См. лист ГП-17

Заказчик: Комитет по строительству, транспорту и дорожной деятельности Администрации города Костромы 118-ГП

Благоустройство сквера и оврага в районе улицы Подпалева в городе Костроме					
Изм.	Кол-во	Лист	Подп.	Дата	
Разработал	Кольцов			10.19	Генеральный план
ГАП	Кольцов			10.19	
ГИП	Щукин			10.19	
Н.контроль	Самохин			10.19	План благоустройства. М 1:500

