


Поперечный профиль

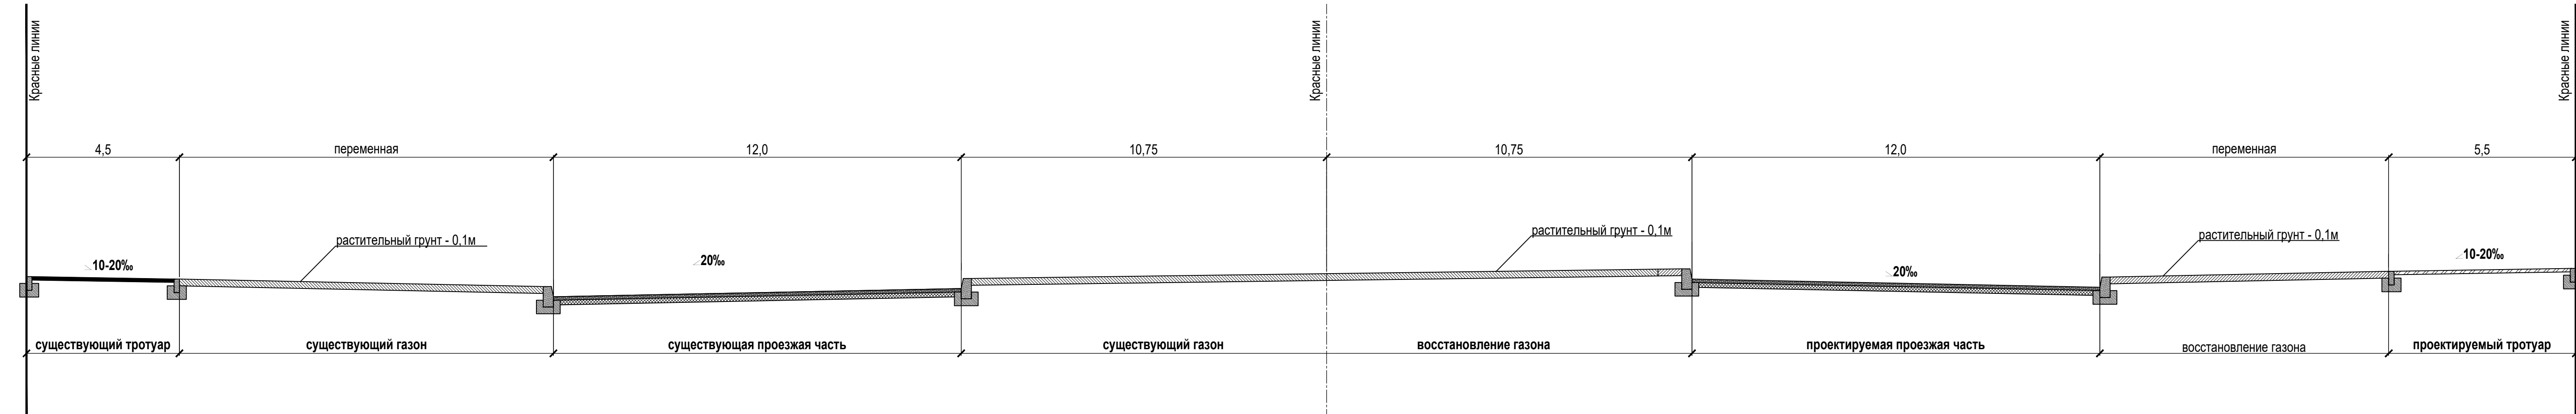

Характерные точки земельного участка			
Номер точки	Координата X	Координата Y	Примечание
т.1	338702.440	2213747.230	
т.2	338638.430	2213983.890	
т.3	338610.930	2214085.590	
т.4	338612.130	2214085.920	
т.5	338607.600	2214102.680	
т.6	338614.890	2214104.650	
т.7	338610.300	2214121.530	
т.8	338603.030	2214119.560	
т.9	338461.980	2214640.750	
т.10	338396.690	2214882.110	
т.11	338401.240	2214683.340	
т.12	338394.030	2214909.890	
т.13	338380.000	2214906.090	
т.14	338358.820	2214903.950	
т.15	338308.910	2214890.750	
т.16	338314.580	2214870.260	

т.17	338321.690	2214872.180	
т.18	338359.160	2214733.670	
т.19	338435.290	2214452.360	
т.20	338480.560	2214285.010	
т.21	338527.760	2214110.600	
т.22	338520.010	2214097.110	
т.23	338515.930	2214096.000	
т.24	338525.149	2214062.240	
т.25	338529.160	2214063.330	
т.26	338542.870	2214054.770	
т.27	338622.470	2213760.570	
т.28	338635.800	2213711.320	
т.29	338657.240	2213731.760	
т.30	338666.930	2213739.870	
т.31	338670.010	2213742.970	

Условные обозначения:

- красные линии
- границы земельных участков
- граница формируемого земельного участка

						390-0-ПТТ			
						Шекснинский проспект на участке от Октябрьского пр. до ул. Рыбинской			
Изм.	Кор.	Лист	Нодок.	Подп.	Дата	Проект планировки территории линейного объекта	Стадия	Лист	Листов
Разраб.	Кранова				03.20		П	1	
Проверил	Трифанова				03.20				
Гл. спец.	Трифанова				03.20				
Н.контр.	Плотникова				03.20				
ГИП	Шарантисов				03.20	Основной чертёж проекта планировки м 1:1000			
						МКУ "УКСИР" г. Череповец			