

Схема красных линий до внесения изменений


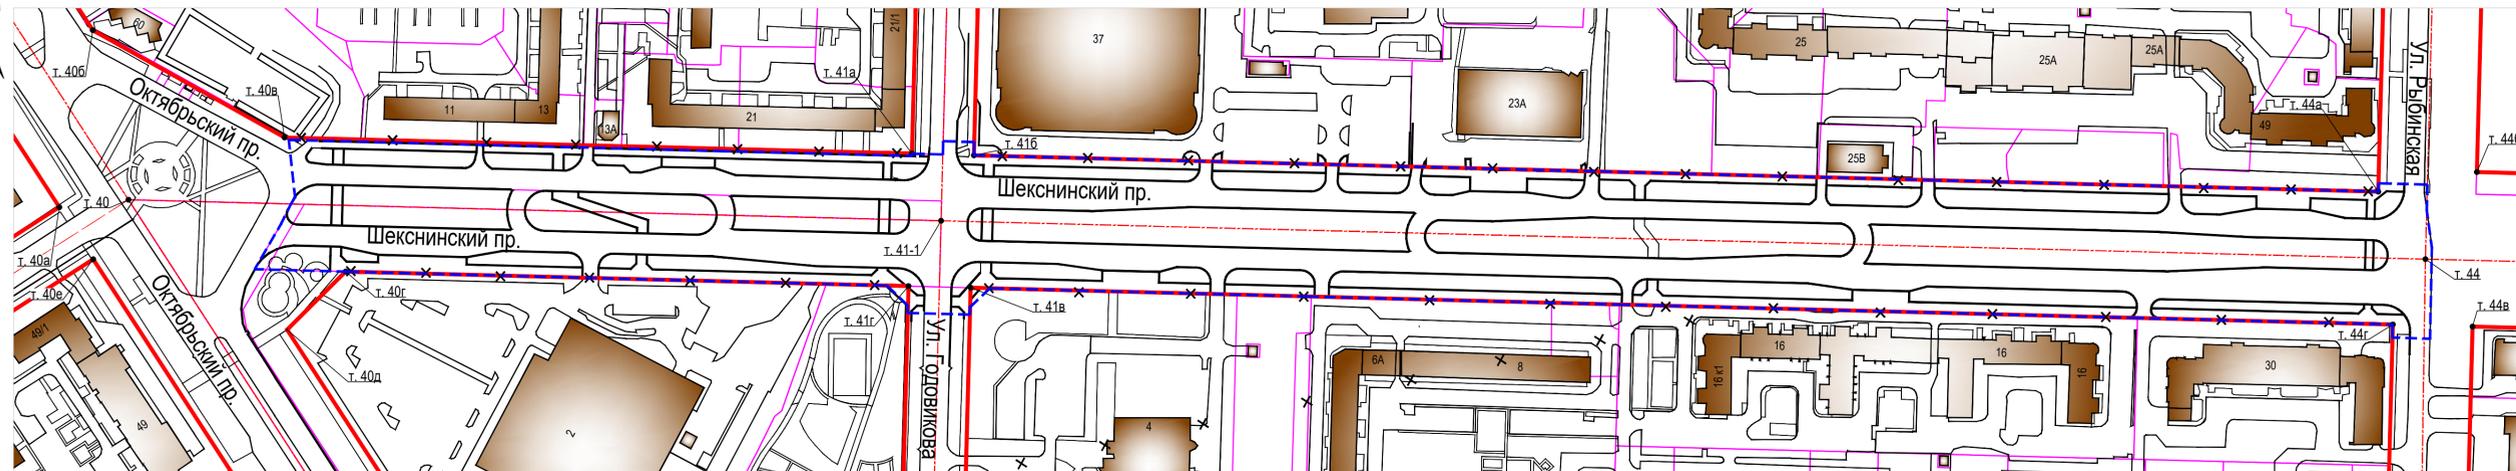


Схема красных линий после внесения изменений

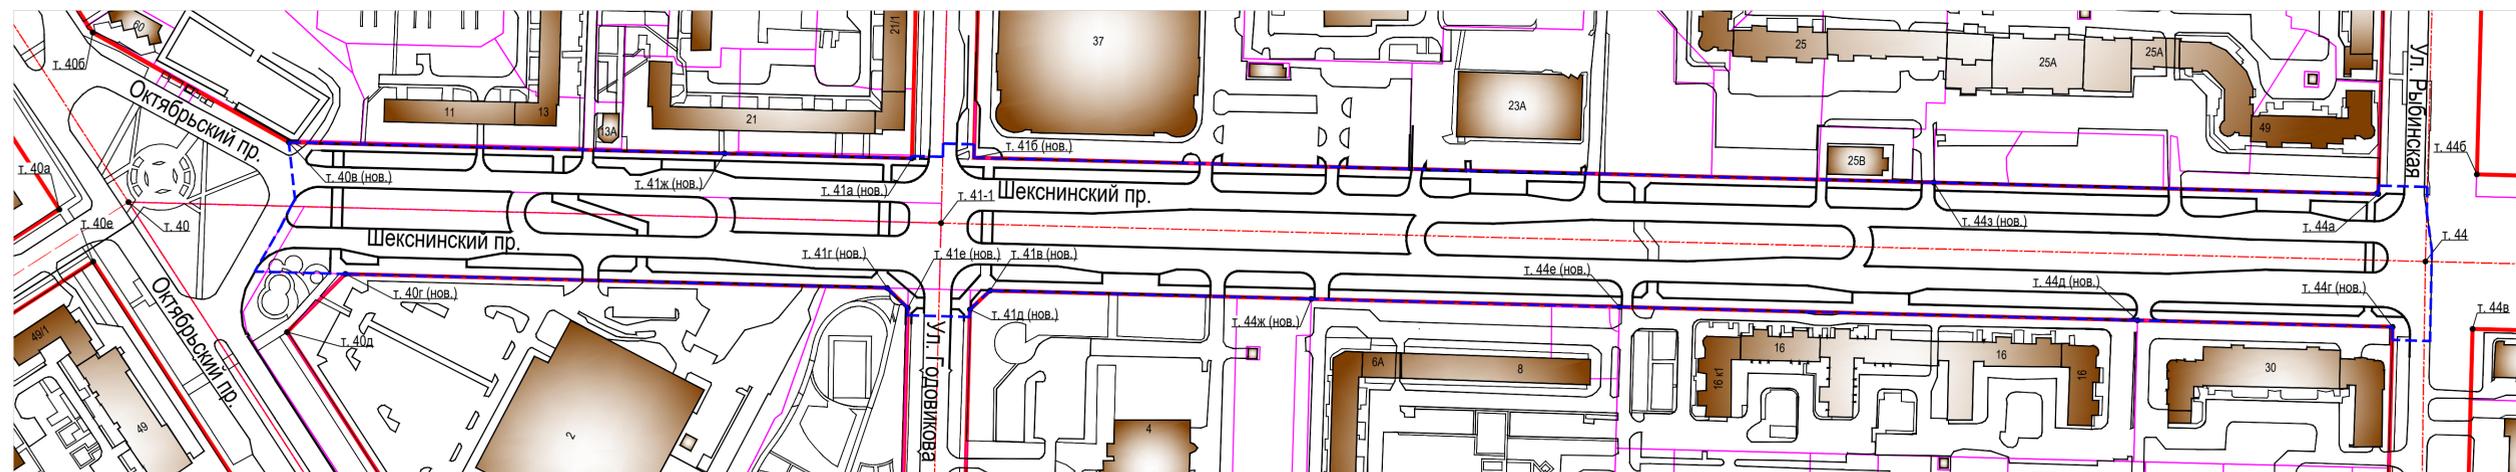

- Условные обозначения:
- - красные линии
 - - границы земельных участков
 - - - - граница формируемого земельного участка

Характерные точки действующих красных линий			
Номер точки	Координата X	Координата Y	Примечание
т. 40	338690.798	2213651.630	
т. 40а	338695.865	2213612.830	
т. 40б	338788.772	2213654.790	
т. 40в	338704.326	2213745.210	
т. 40г	338622.473	2213760.720	
т. 40д	338598.262	2213720.910	
т. 41-1	338571.398	2214092.880	
т. 41а	338612.170	2214085.930	
т. 41б	338603.025	2214119.560	
т. 41в	338530.628	2214100.130	
т. 41г	338539.774	2214066.350	
т. 44	338353.307	2214898.870	
т. 44а	338396.686	2214882.110	
т. 44б	338394.355	2214938.610	
т. 44в	338309.938	2214915.630	
т. 44г	338321.681	2214872.330	

Характерные точки вновь устанавливаемых красных линий			
Номер точки	Координата X	Координата Y	Примечание
т. 40в (нов.)	338702.440	2213747.230	
т. 40г (нов.)	338622.470	2213760.570	
т. 41а (нов.)	338610.930	2214085.590	
т. 41б (нов.)	338603.030	2214119.560	
т. 41в (нов.)	338527.760	2214110.600	
т. 41г (нов.)	338542.870	2214054.770	
т. 41д (нов.)	338520.010	2214097.110	
т. 41е (нов.)	338529.160	2214063.330	
т. 41ж (нов.)	338638.430	2213983.890	
т. 44г (нов.)	338321.690	2214872.180	
т. 44д (нов.)	338359.160	2214733.670	
т. 44е (нов.)	338435.290	2214452.360	
т. 44ж (нов.)	338480.560	2214285.010	
т. 44з (нов.)	338461.980	2214640.750	

390-0-ППТ					
Шекнинский проспект на участке от Октябрьского пр. до ул. Рыбинской					
Изм.	Колуч.	Лист	Недож.	Подп.	Дата
Разраб.	Кранова	Трифанова			03.20
Проверил	Трифанова				03.20
Гл. спец.	Трифанова				03.20
Н.контр.	Плотникова				03.20
ГИП	Шарантисов				03.20
Проект планировки территории линейного объекта				Стадия	Лист
План красных линий М 1:2000				П	2
				МКУ "УКСиР" г. Череповец	

Имя, № подл. Подп. и дата. Взам. инв. №