


Ведомость рабочих чертежей основного комплекта

Лист	Наименование	Примечание
1	Общие данные.	
2	Чертеж планировки территории	
3	Чертеж красных линий	
4	Чертеж границ существующих и планируемых элементов планировочной структуры.	
	Чертеж границ зон планируемого размещения объектов капитального строительства.	

Ведомость ссылочных и прилагаемых документов

Обозначение	Наименование	Примечание
	Топографическая съемка	ООО СтройГео (2015 г.)
	Градостроительный кодекс Российской Федерации от 29.12.2004 № 190-ФЗ (с изменениями)	
	Земельный Кодекс Российской Федерации от 25.10.2001 № 136-ФЗ (с изменениями)	
	Водный Кодекс Российской Федерации от 28.12.2013 № 74-ФЗ (в ред. Федерального закона)	
	СП 42.13330.2016 «Градостроительство. Планировка и застройка городских и сельских поселений»	
	Правила землепользования и застройки г. Череповца, утвержденные решением Череповецкой городской Думы от 29.06.2010г. № 132 (с изменениями)	
	Региональные нормативы градостроительного проектирования Вологодской области, утвержденные постановлением Правительства области от 11.04.2016г. № 338	
	Местные нормативы градостроительного проектирования муниципального образования "Город Череповец".	
ГОСТ 21.101-97	Основные требования к проектной и рабочей документации	
ГОСТ 21.204-93	Условные графические обозначения и изображения элементов генеральных планов и сооружений транспорта	
ГОСТ 21.508-93	Правила выполнения рабочей документации элементов генеральных планов предприятий, сооружений и жилищно-гражданских объектов	

Ситуационная схема

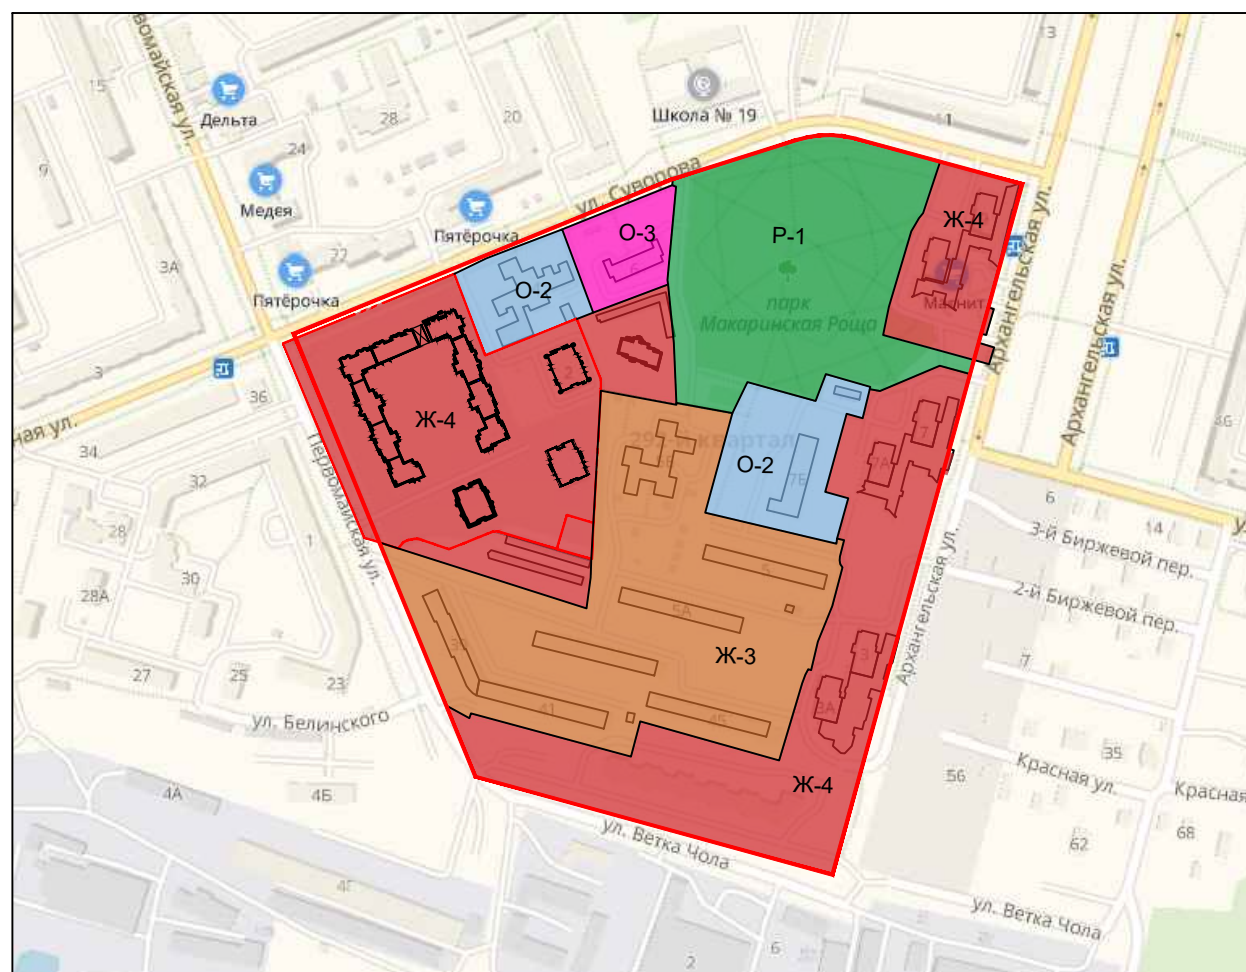

Градостроительное зонирование

Жилые зоны


- Ж-3** Зона застройки среднеэтажными жилыми домами
- Ж-4** Зона застройки многоэтажными жилыми домами

Общественно-деловые зоны

- О-2** Зона объектов здравоохранения
- О-3** Зона объектов среднего профессионального и высшего профессионального образования

Зоны рекреационного назначения

- Р-1** Зона скверов, парков, бульваров, садов

Изм.	Кол. уч.	Лист	№ док.	Подп.	Дата	133-ППТ			
						Проект планировки территории 292 квартала, ограниченного ул. Суворова, ул. Архангельской, ул. Белинского, ул. Первомайской в Заягорбском районе г. Череповца			
ГИП		Блюдин		<i>Блюдин</i>	03.19	Основная часть проекта планировки	Стадия	Лист	Листов
Гл. спец.		Осипова		<i>Осипова</i>	03.19		Р	1	4
Н.Контр.		Блюдин		<i>Блюдин</i>	03.19				
Разраб.		Соколова		<i>Соколова</i>	03.19				
						Общие данные			

Согласовано

Взам. инв. №

Подп. и дата

Инв. № подл.