


Ведомость рабочих чертежей основного комплекта

Лист	Наименование	Примечание
1	Общие данные.	
2	Карта (фрагмент карты) планировочной структуры г.Череповца	
3	Схема организации движения транспорта (включая транспорт общего пользования) и пешеходов, улично-дорожной сети	
4	Схема границ зон с особыми условиями использования территории	
5	Схема местоположения существующих объектов капитального строительства, объектов подлежащих сносу	
6	Схема по защите территорий от воздействия чрезвычайных ситуаций природного и техногенного характера	
7	Схема вертикальной планировки территории	
8	Схема инженерной подготовки территории	
9	Схема очередности планируемого развития территории	
10	Объемно-пространственные решения	

Ведомость ссылочных и прилагаемых документов

Обозначение	Наименование	Примечание
	Топографическая съемка	ООО СтройГео (2015 г.)
	Градостроительный кодекс Российской Федерации от 29.12.2004 № 190-ФЗ (с изменениями)	
	Земельный Кодекс Российской Федерации от 25.10.2001 № 136-ФЗ (с изменениями)	
	Водный Кодекс Российской Федерации от 28.12.2013 № 74-ФЗ (в ред. Федерального закона)	
	СП 42.13330.2016 «Градостроительство. Планировка и застройка городских и сельских поселений»	
	Правила землепользования и застройки г. Череповца, утвержденные решением Череповецкой городской Думы от 29.06.2010г. № 132 (с изменениями)	
	Региональные нормативы градостроительного проектирования Вологодской области, утвержденные постановлением Правительства области от 11.04.2016г. № 338	
	Местные нормативы градостроительного проектирования муниципального образования "Город Череповец".	
ГОСТ 21.101-97	Основные требования к проектной и рабочей документации	
ГОСТ 21.204-93	Условные графические обозначения и изображения элементов генеральных планов и сооружений транспорта	
ГОСТ 21.508-93	Правила выполнения рабочей документации элементов генеральных планов предприятий, сооружений и жилищно-гражданских объектов	

Ситуационная схема

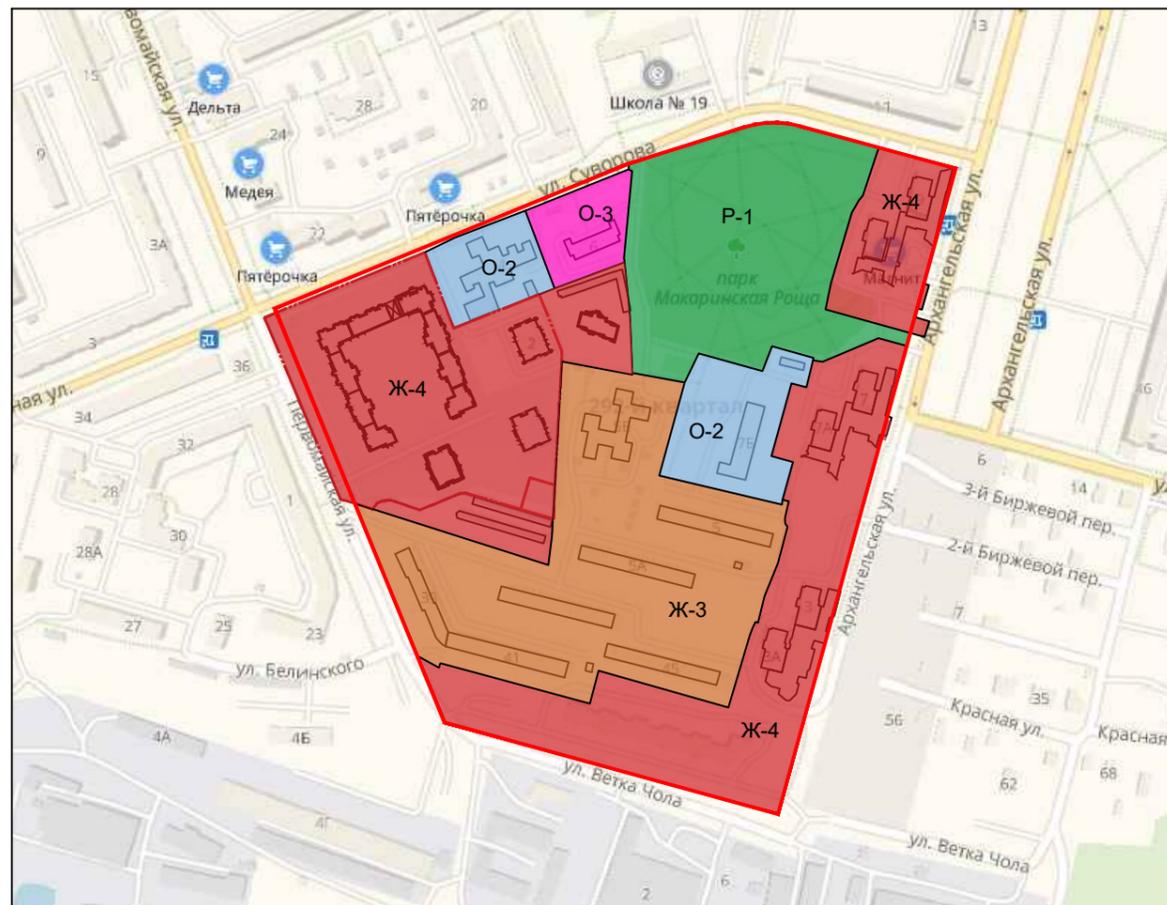

Градостроительное зонирование

Жилые зоны

- Ж-3** Зона застройки среднеэтажными жилыми домами
- Ж-4** Зона застройки многоэтажными жилыми домами

Общественно-деловые зоны

- О-2** Зона объектов здравоохранения
- О-3** Зона объектов среднего профессионального и высшего профессионального образования

Зоны рекреационного назначения

- Р-1** Зона скверов, парков, бульваров, садов

133-ППТ						Проект планировки территории 292 квартала, ограниченного ул.Суворова, ул.Архангельской, ул.Белинского, ул.Первомайской в Заягорбском районе г.Череповца		
Изм.	Кол. уч.	Лист	№ док.	Подп.	Дата	Стадия	Лист	Листов
ГИП		Блюдин		<i>Блюдин</i>	03.19	Материалы по обоснованию проекта планировки	Р	1
Гл. спец.		Осипова		<i>Осипова</i>	03.19			
Н.Контр.		Блюдин		<i>Блюдин</i>	03.19			
Разраб.		Соколова		<i>Соколова</i>	03.19			
Общие данные						 общество с ограниченной ответственностью		

Согласовано

Взам. инв. №

Подпись и дата

Инв. № подл.