
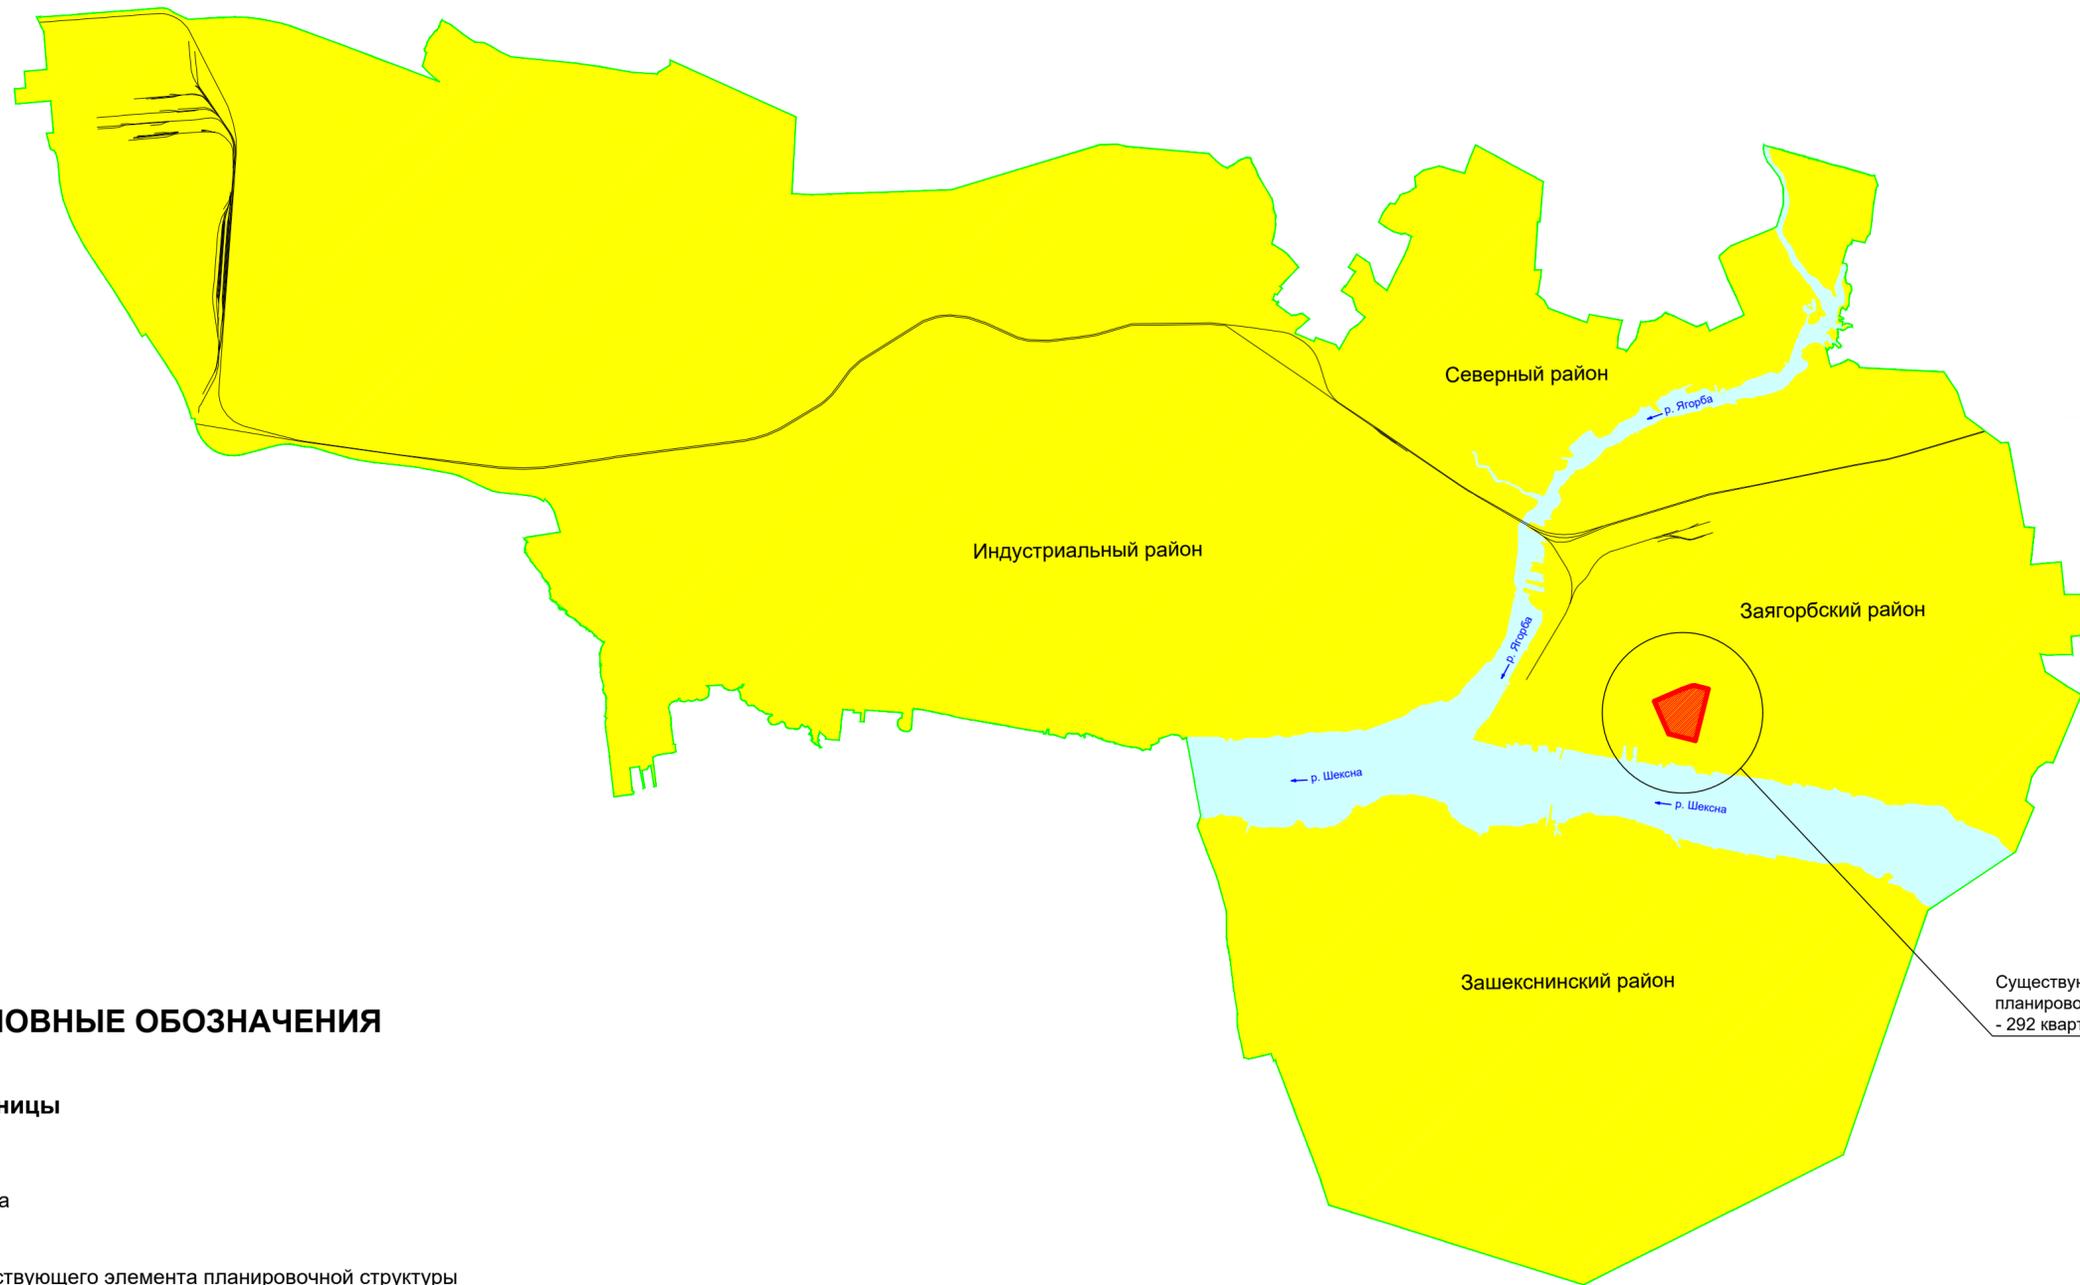


# Проект планировки территории 292 квартала, ограниченного ул.Суворова, ул.Архангельской, ул.Белинского, ул.Первомайской в Заягорбском районе г.Череповца

## Карта (фрагмент карты) планировочной структуры г. Череповца

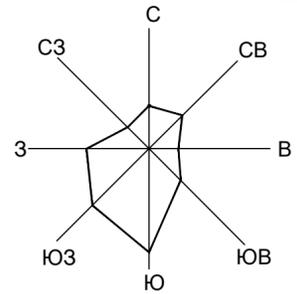

### УСЛОВНЫЕ ОБОЗНАЧЕНИЯ

#### Границы



Города



Существующего элемента планировочной структуры

#### Категории земель




Земли населенных пунктов




Земли водного фонда

#### Транспортная инфраструктура

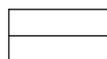

Железная дорога

МАСШТАБ 1: 50 000

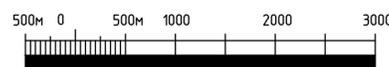

Существующий элемент планировочной структуры - 292 квартал

Согласовано	
Изм. № подл.	Взам. инв. №
Подп. и дата	

133-ППТ					
Проект планировки территории 292 квартала, ограниченного ул.Суворова, ул.Архангельской, ул.Белинского, ул.Первомайской в Заягорбском районе г.Череповца					
Изм.	Кол.уч.	Лист	№ док.	Подп.	Дата
ГИП		Блюдин		<i>Блюдин</i>	03.19
Гл. спец.		Осипова		<i>Осипова</i>	03.19
Н.Контр.		Блюдин		<i>Блюдин</i>	03.19
Разраб.		Соколова		<i>Соколова</i>	03.19
Материалы по обоснованию проекта планировки				Стадия	Лист
				Р	3
Карта (фрагмент карты) планировочной структуры г. Череповца М 1: 50 000					