


3 пояс зоны санитарной охраны поверхностного источника  
хозяйственно-питьевого водоснабжения г. Череповца ( из р. Шексны)

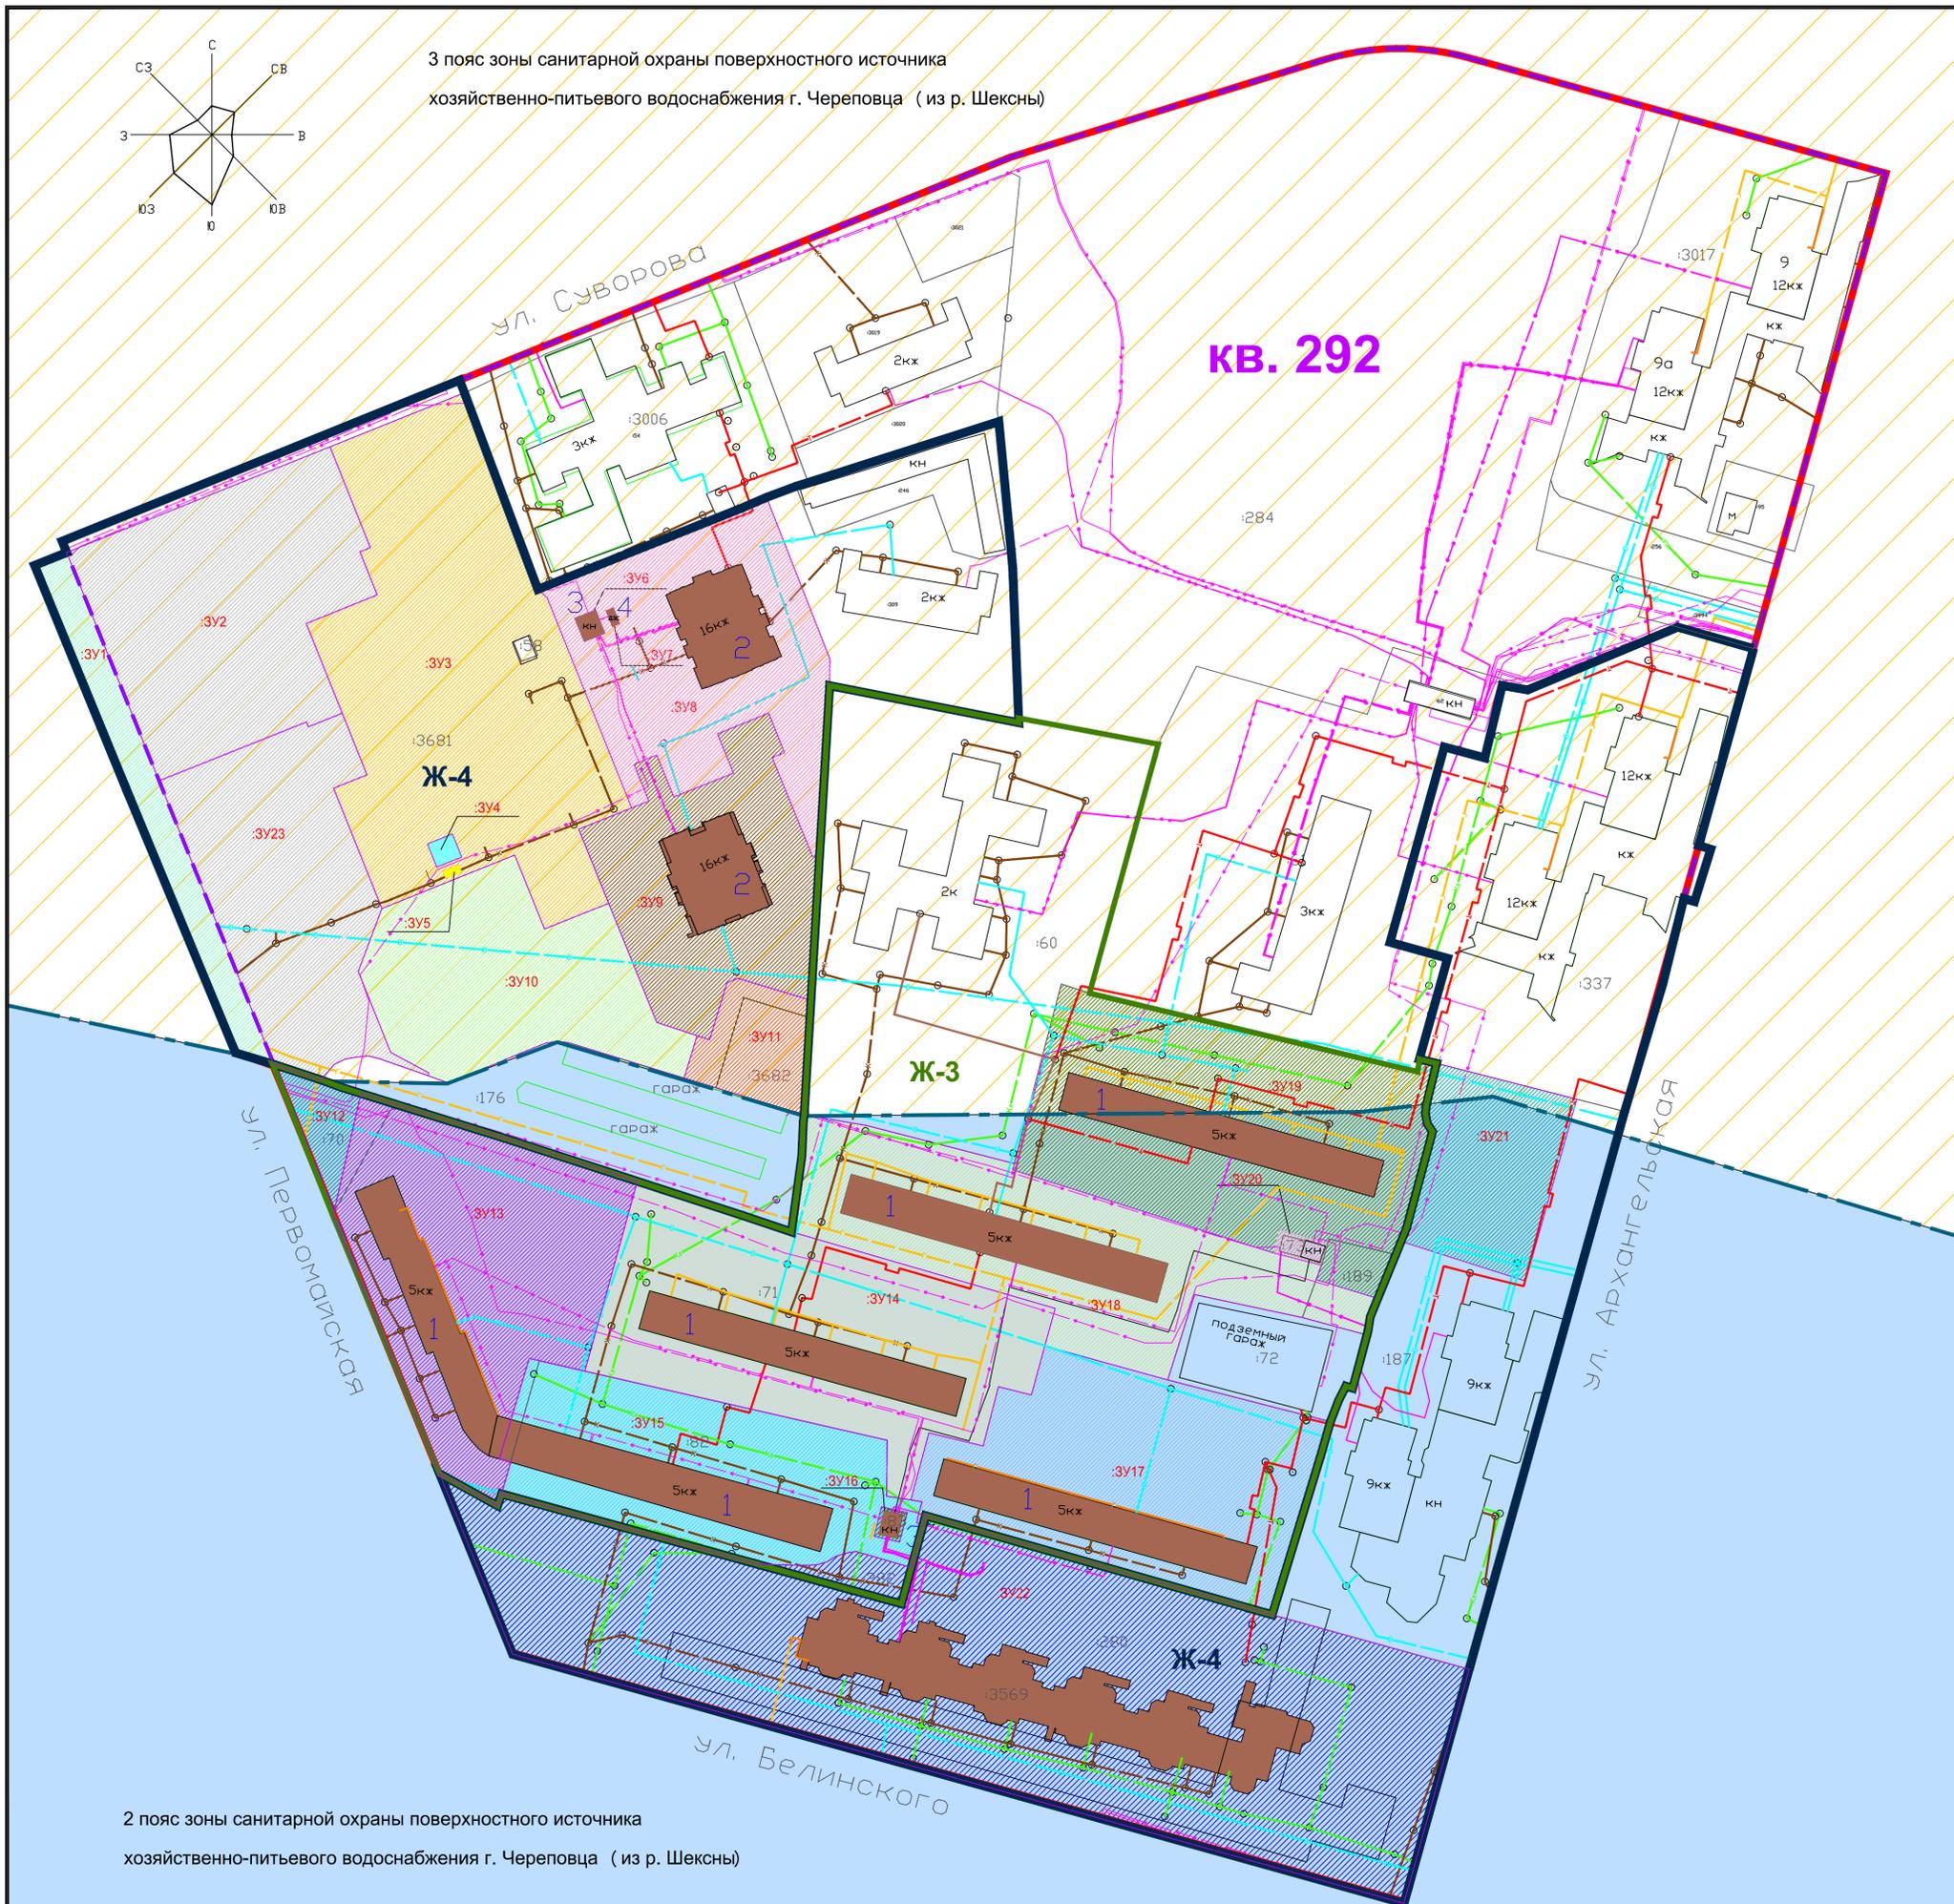

2 пояс зоны санитарной охраны поверхностного источника  
хозяйственно-питьевого водоснабжения г. Череповца ( из р. Шексны)

### УСЛОВНЫЕ ОБОЗНАЧЕНИЯ

- Границы**
- Граница проектируемой территории
- Границы существующих земельных участков
- Существующий элемент планировочной структуры ( квартал 292)
- Границы образуемых земельных участков**
- ЗУ17
- Градостроительное зонирование**
- Зона Ж-3
- Зона Ж-4
- Здания и сооружения**
- Здания и сооружения
- Характеристика зданий и сооружений  
порядковый номер в экспликации

ЭКСПЛИКАЦИЯ объектов капитального строительства

- Существующие жилые дома:
- 1 - Среднеэтажный жилой дом (от 4 до 8 этажей)
  - 2 - Многоэтажный жилой дом (от 9 и более этажей)
- Существующие коммунальные и складские объекты:
- 3 - Трансформаторная подстанция
  - 4 - ДЭС

### Объекты инженерно-технического обеспечения

- существующие сети газопровода
- существующие сети водопровода
- существующие сети бытовой канализации
- существующие сети ливневая канализации
- существующие теплосети
- существующие электрические сети

### Границы зон с особыми условиями использования территории:

- 2 пояс зоны санитарной охраны поверхностного источника  
хозяйственно-питьевого водоснабжения г. Череповца ( из р. Шексны)
- 3 пояс зоны санитарной охраны поверхностного источника  
хозяйственно-питьевого водоснабжения г. Череповца ( из р. Шексны)

|                    |                |         |          |   |
|--------------------|----------------|---------|----------|---|
| Должность          | Фамилия        | Подпись | Дата     | Проект межквартальной территории 292 квартала, ограниченного ул. Суворова, ул. Архангельской, ул. Белинского, ул. Первомайской в Загорском районе |
| Директор           | Журавлев А.С.  |         | 28.02.19 |   |
| Нач. отдела        | Свечников В.В. |         | 28.02.19 | Заказчик: ООО "Жилстройзаказчик"  |
| Госзаказчик 1 кат. | Шашина М.В.    |         | 28.02.19 | Материалы по обоснованию проекта межквартальной территории (система координат МСК-35)   |
|                    |                |         |          | Страница 1  |
|                    |                |         |          | Лист 1  |
|                    |                |         |          | Листов 1  |
|                    |                |         |          | М 1:2000  |
|                    |                |         |          |   |