


Чертеж проекта межевания второй вариант

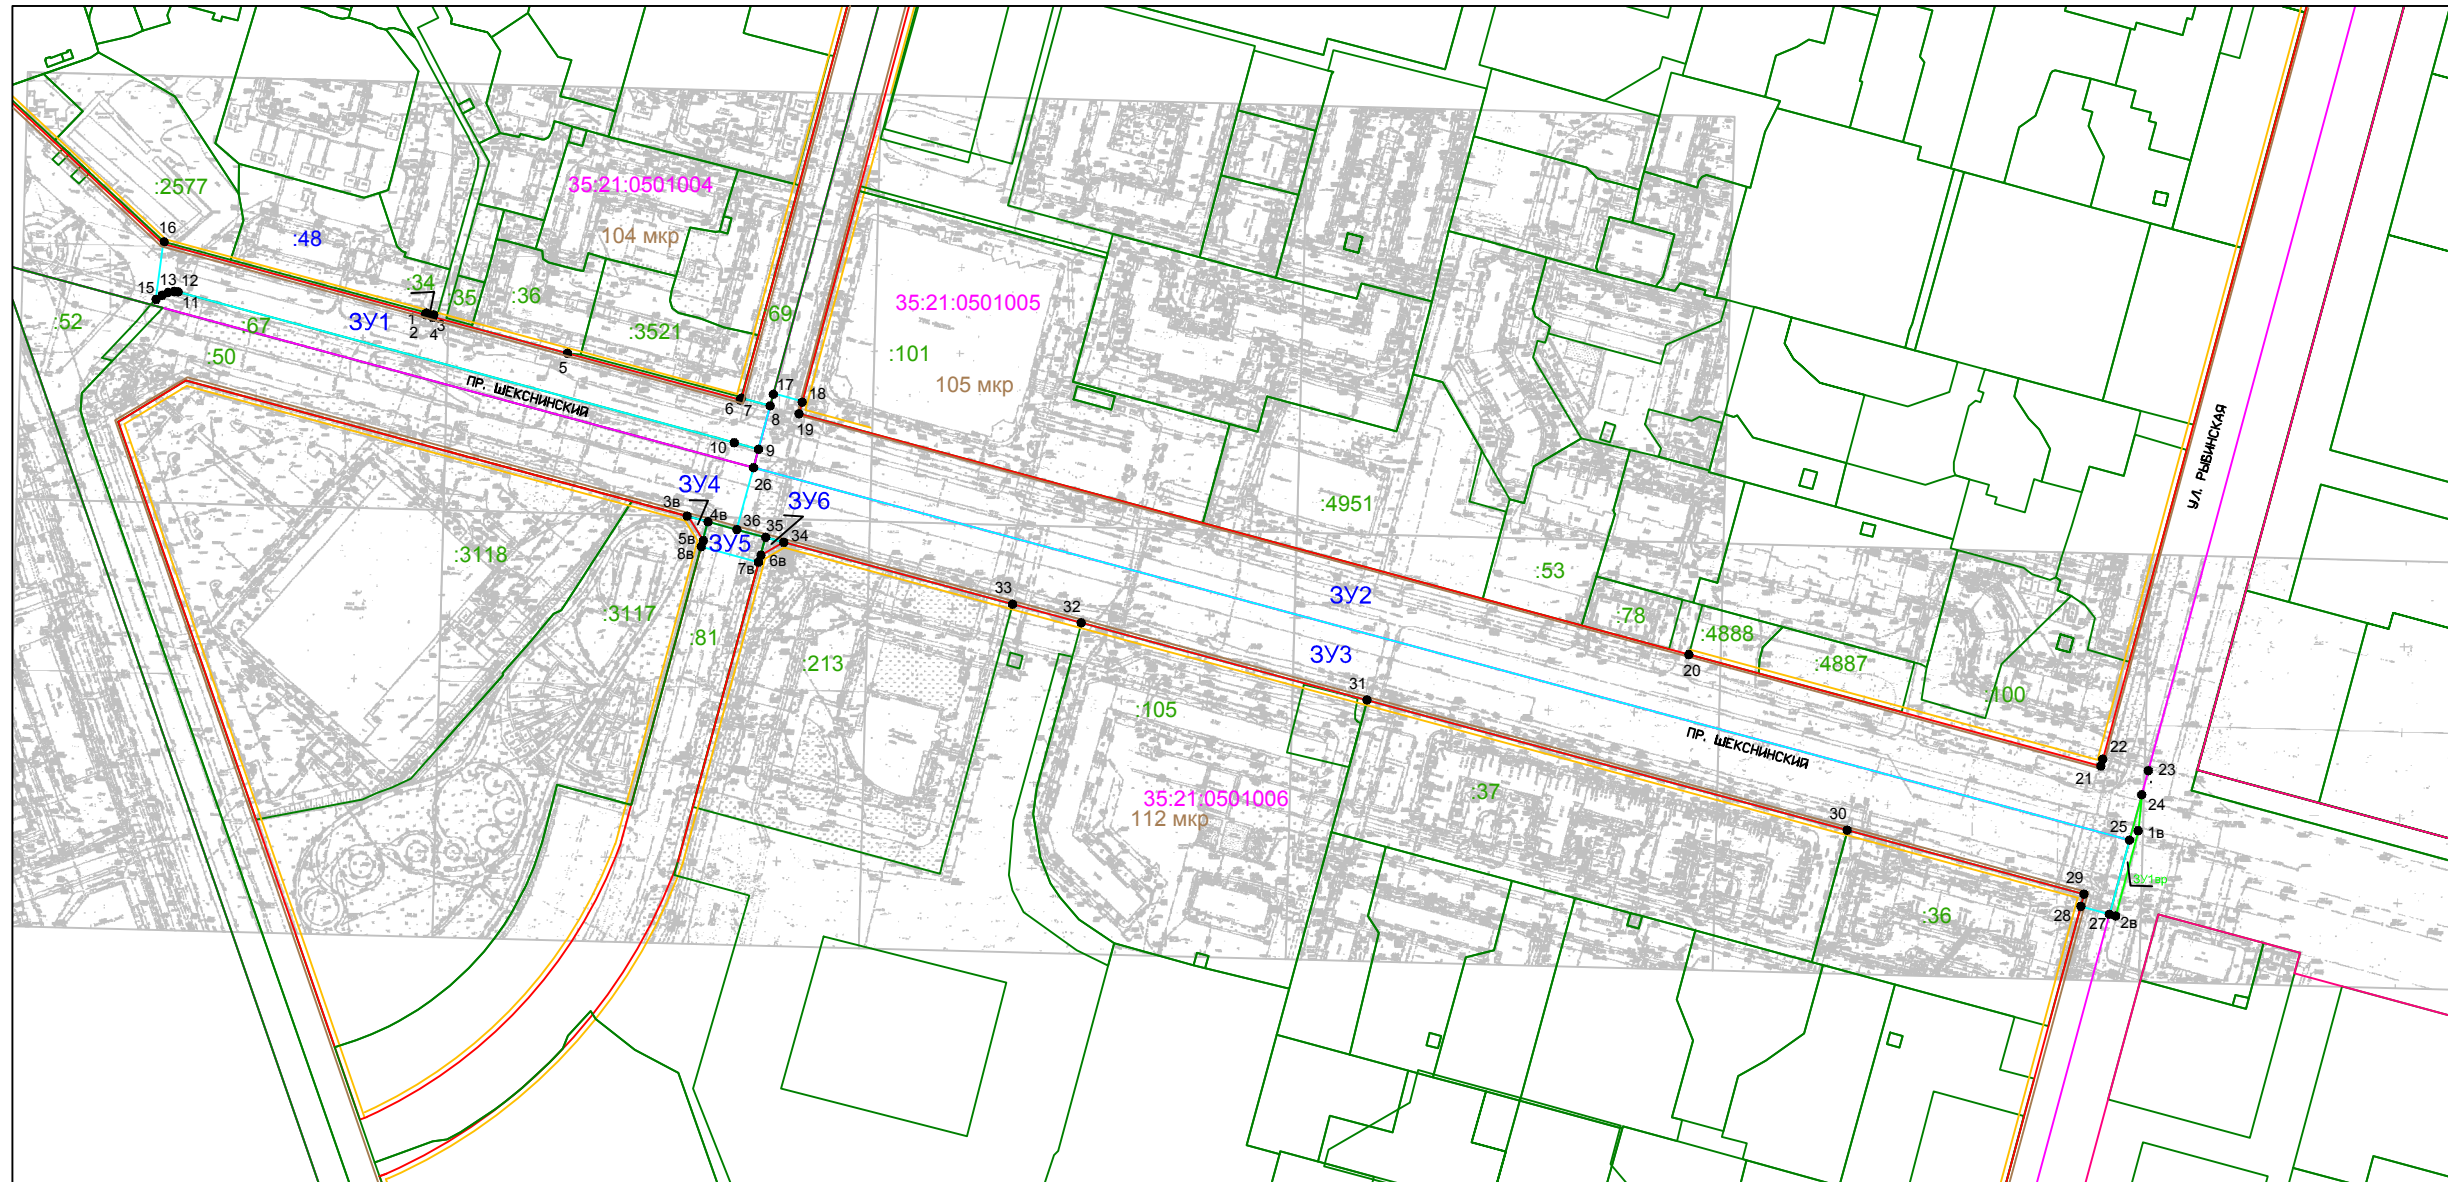

Условные обозначения:

- 35:21:0501004 - обозначение кадастрового квартала
- граница кадастрового квартала
- :101 - обозначение учтенного земельного участка
- граница учтенных земельных участков
- ЗУ1 - обозначение образуемого земельного участка
- 1 - характерная точка границы образуемого земельного участка
- граница образуемого земельного участка, установленная при проведении кадастровых работ
- существующие красные линии
- линии градостроительного регулирования
- ЗУ1вр - обозначение образуемого земельного участка для временного пользования
- 1в - характерная точка границы образуемого земельного участка для временного пользования
- граница земельного участка для временного пользования

Должность	Фамилия	Подпись	Дата	Основная часть			
Директор	Журавлев А.С.		.03.20	Проект межевания Шекснинского пр. от Октябрьского пр. до ул. Рыбницкая			
Нач. отдела	Сечинникова В.В.		.03.20				
Геодезист 1 кат.	Ручина Т.С.		.03.20	Чертеж межевания территории (система координат МСК-35)	Страница	Лист	Листов
						1	2
М 1:4000							