


# Чертеж проекта межевания

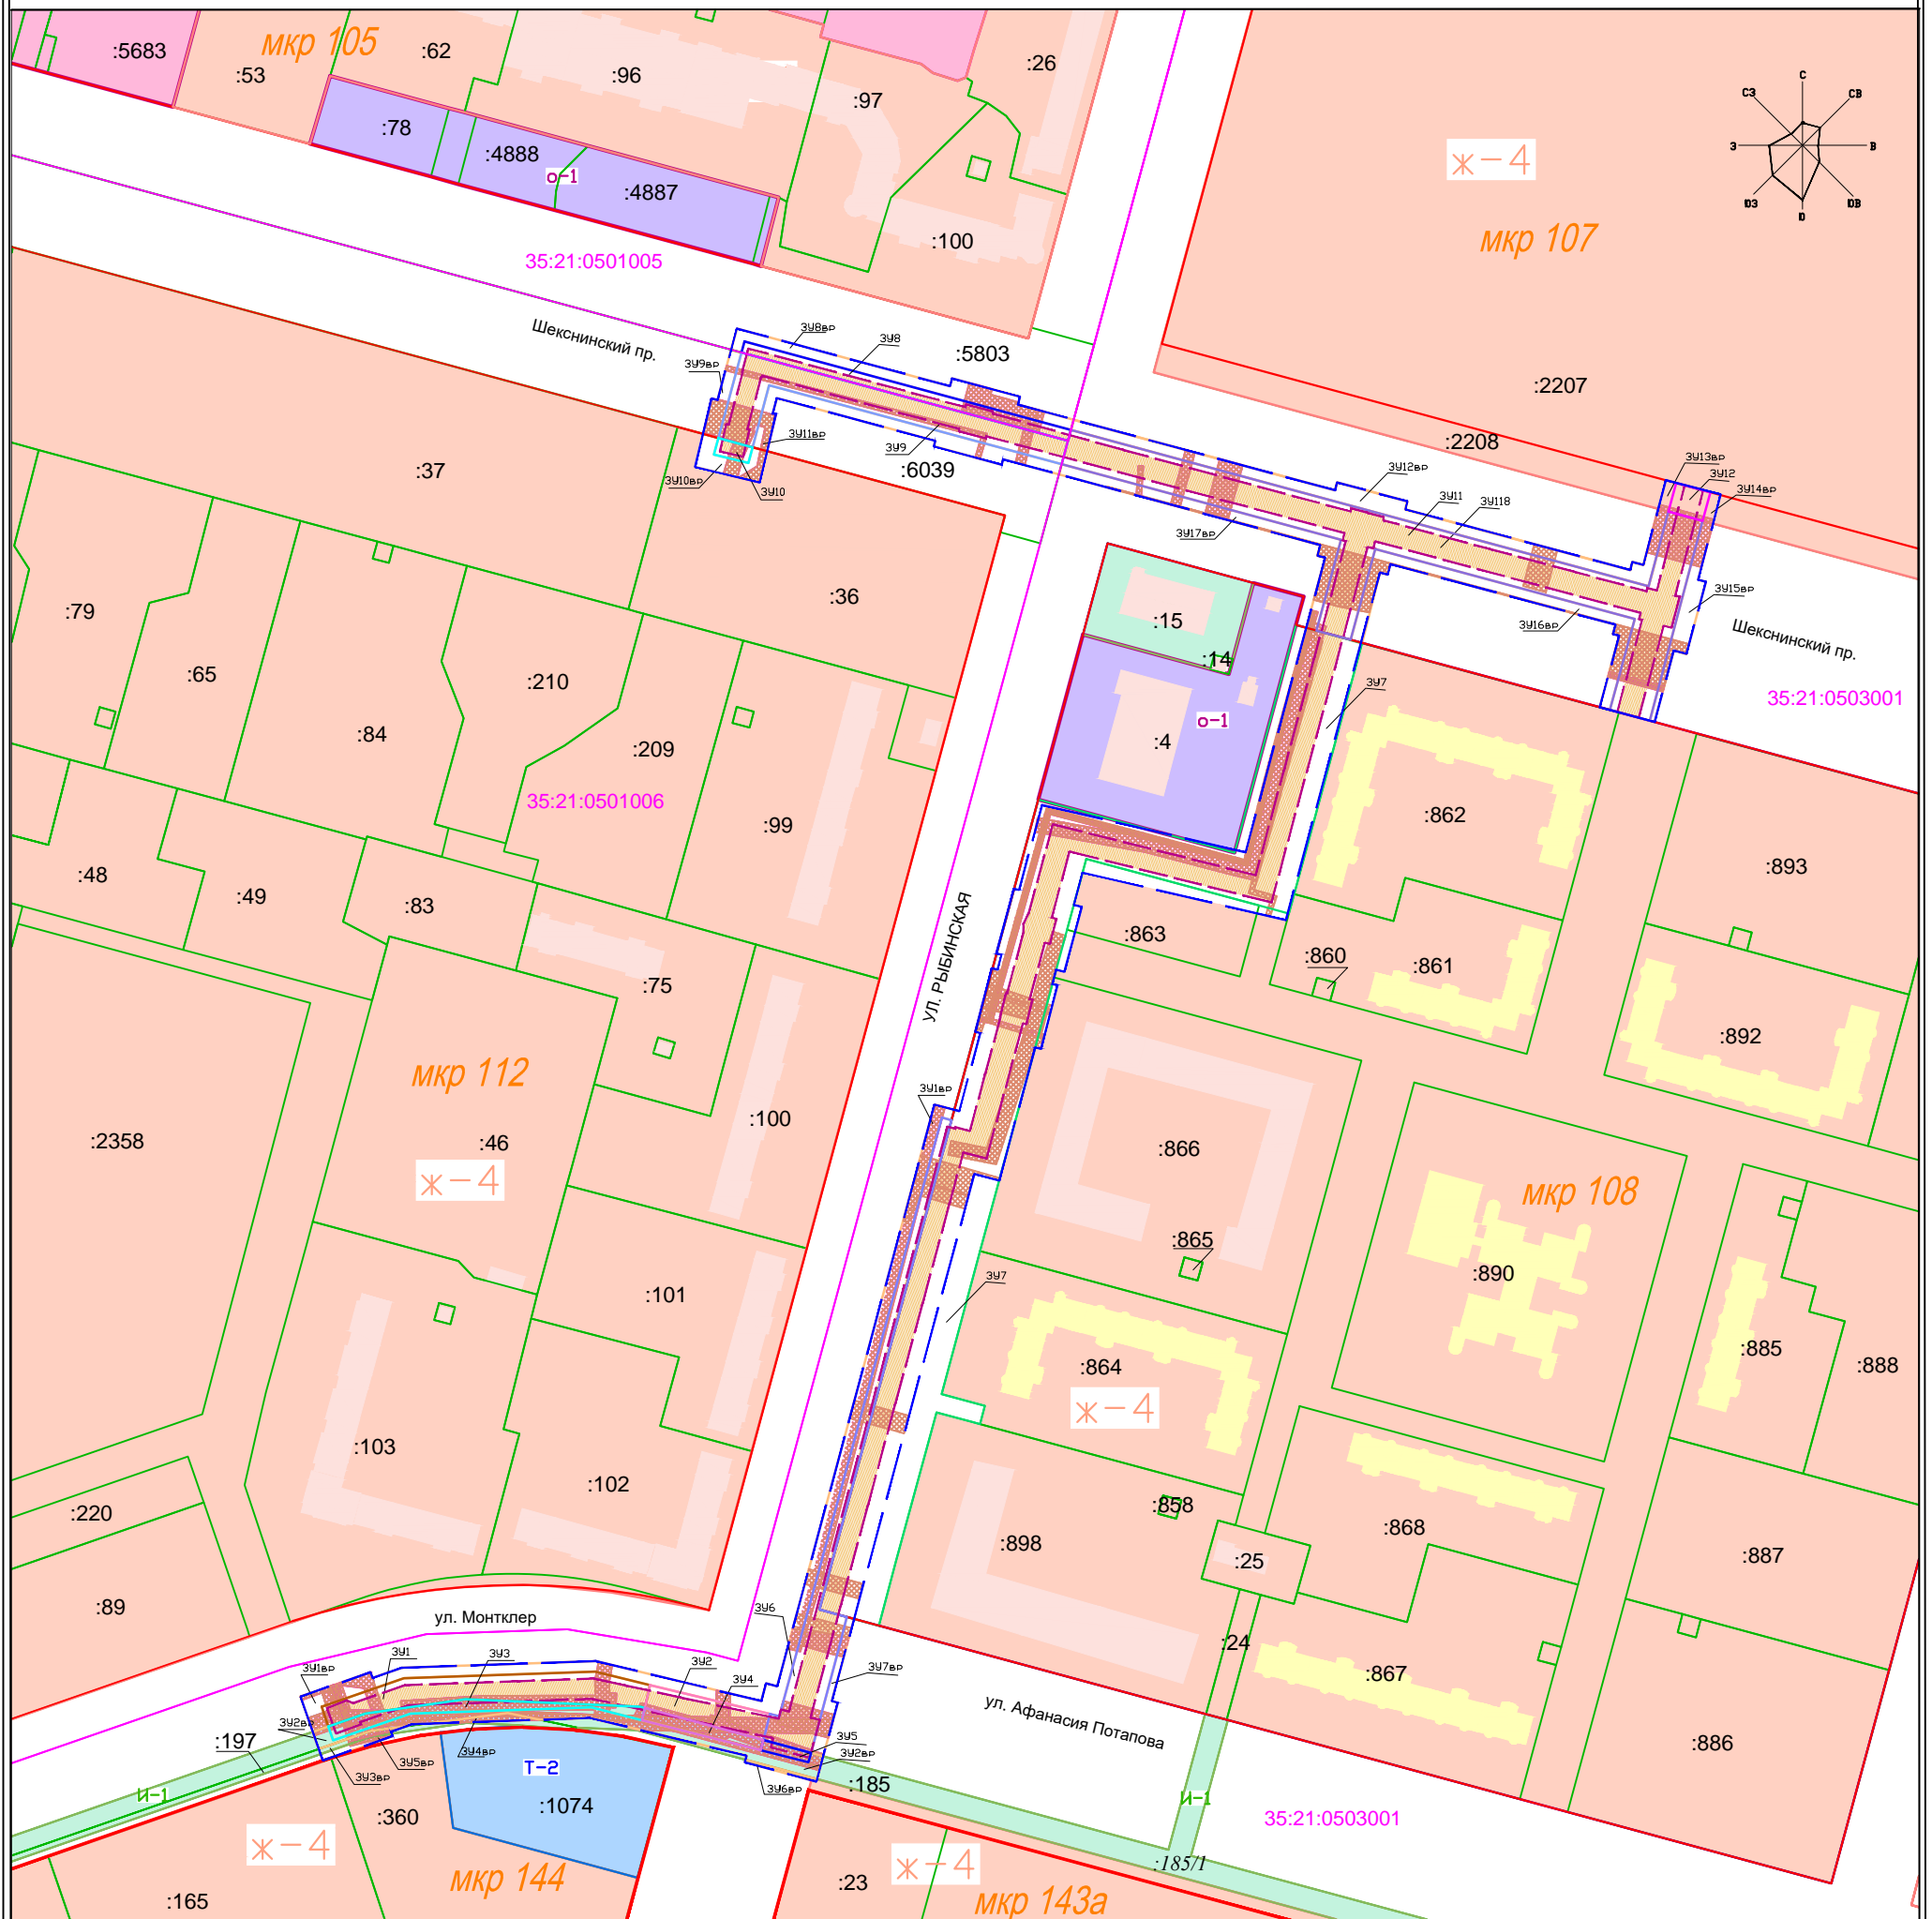

## Условные обозначения:

- 35:21:0503001 - обозначение кадастрового квартала
- граница кадастрового квартала
- :866 - обозначение учтенного земельного участка
- граница учтенных земельных участков
- ЗУ6 - обозначение образуемого земельного участка
- ЗУ15вр - обозначение образуемого земельного участка для временного пользования
- граница образуемого земельного участка, установленная при проведении кадастровых работ
- граница образуемого земельного участка для временного пользования
- 108 мкр - наименование микрорайона
- граница территориальной зоны
- красные линии, в соответствии с ППТ
- граница зоны планируемого размещения линейного объекта
- граница охранной зоны проектируемой теплосети
- охранный зона объектов инженерной инфраструктуры

- территориальная зона Ж-4
- территориальная зона И-1
- территориальная зона О-1
- территориальная зона Т-1

Должность	Фамилия	Подпись	Дата	Материалы по обоснованию		
Директор	Лукинский А.Н.		.07.20	Проект межевания "Магистральные сети для застройки восточной части Шекснинского района (Теплосеть 1 этап)"		
Нач. отдела	Сечинникова В.В.		.07.20	Границы зон с особыми условиями использования территории		
Геодезист 1 кат.	Морозова Ж.Е.		.07.20	Чертеж межевания территории (система координат МСК-35)	Студия	Лист
					1	1
				М 1:3000		