


Чертеж проекта межевания

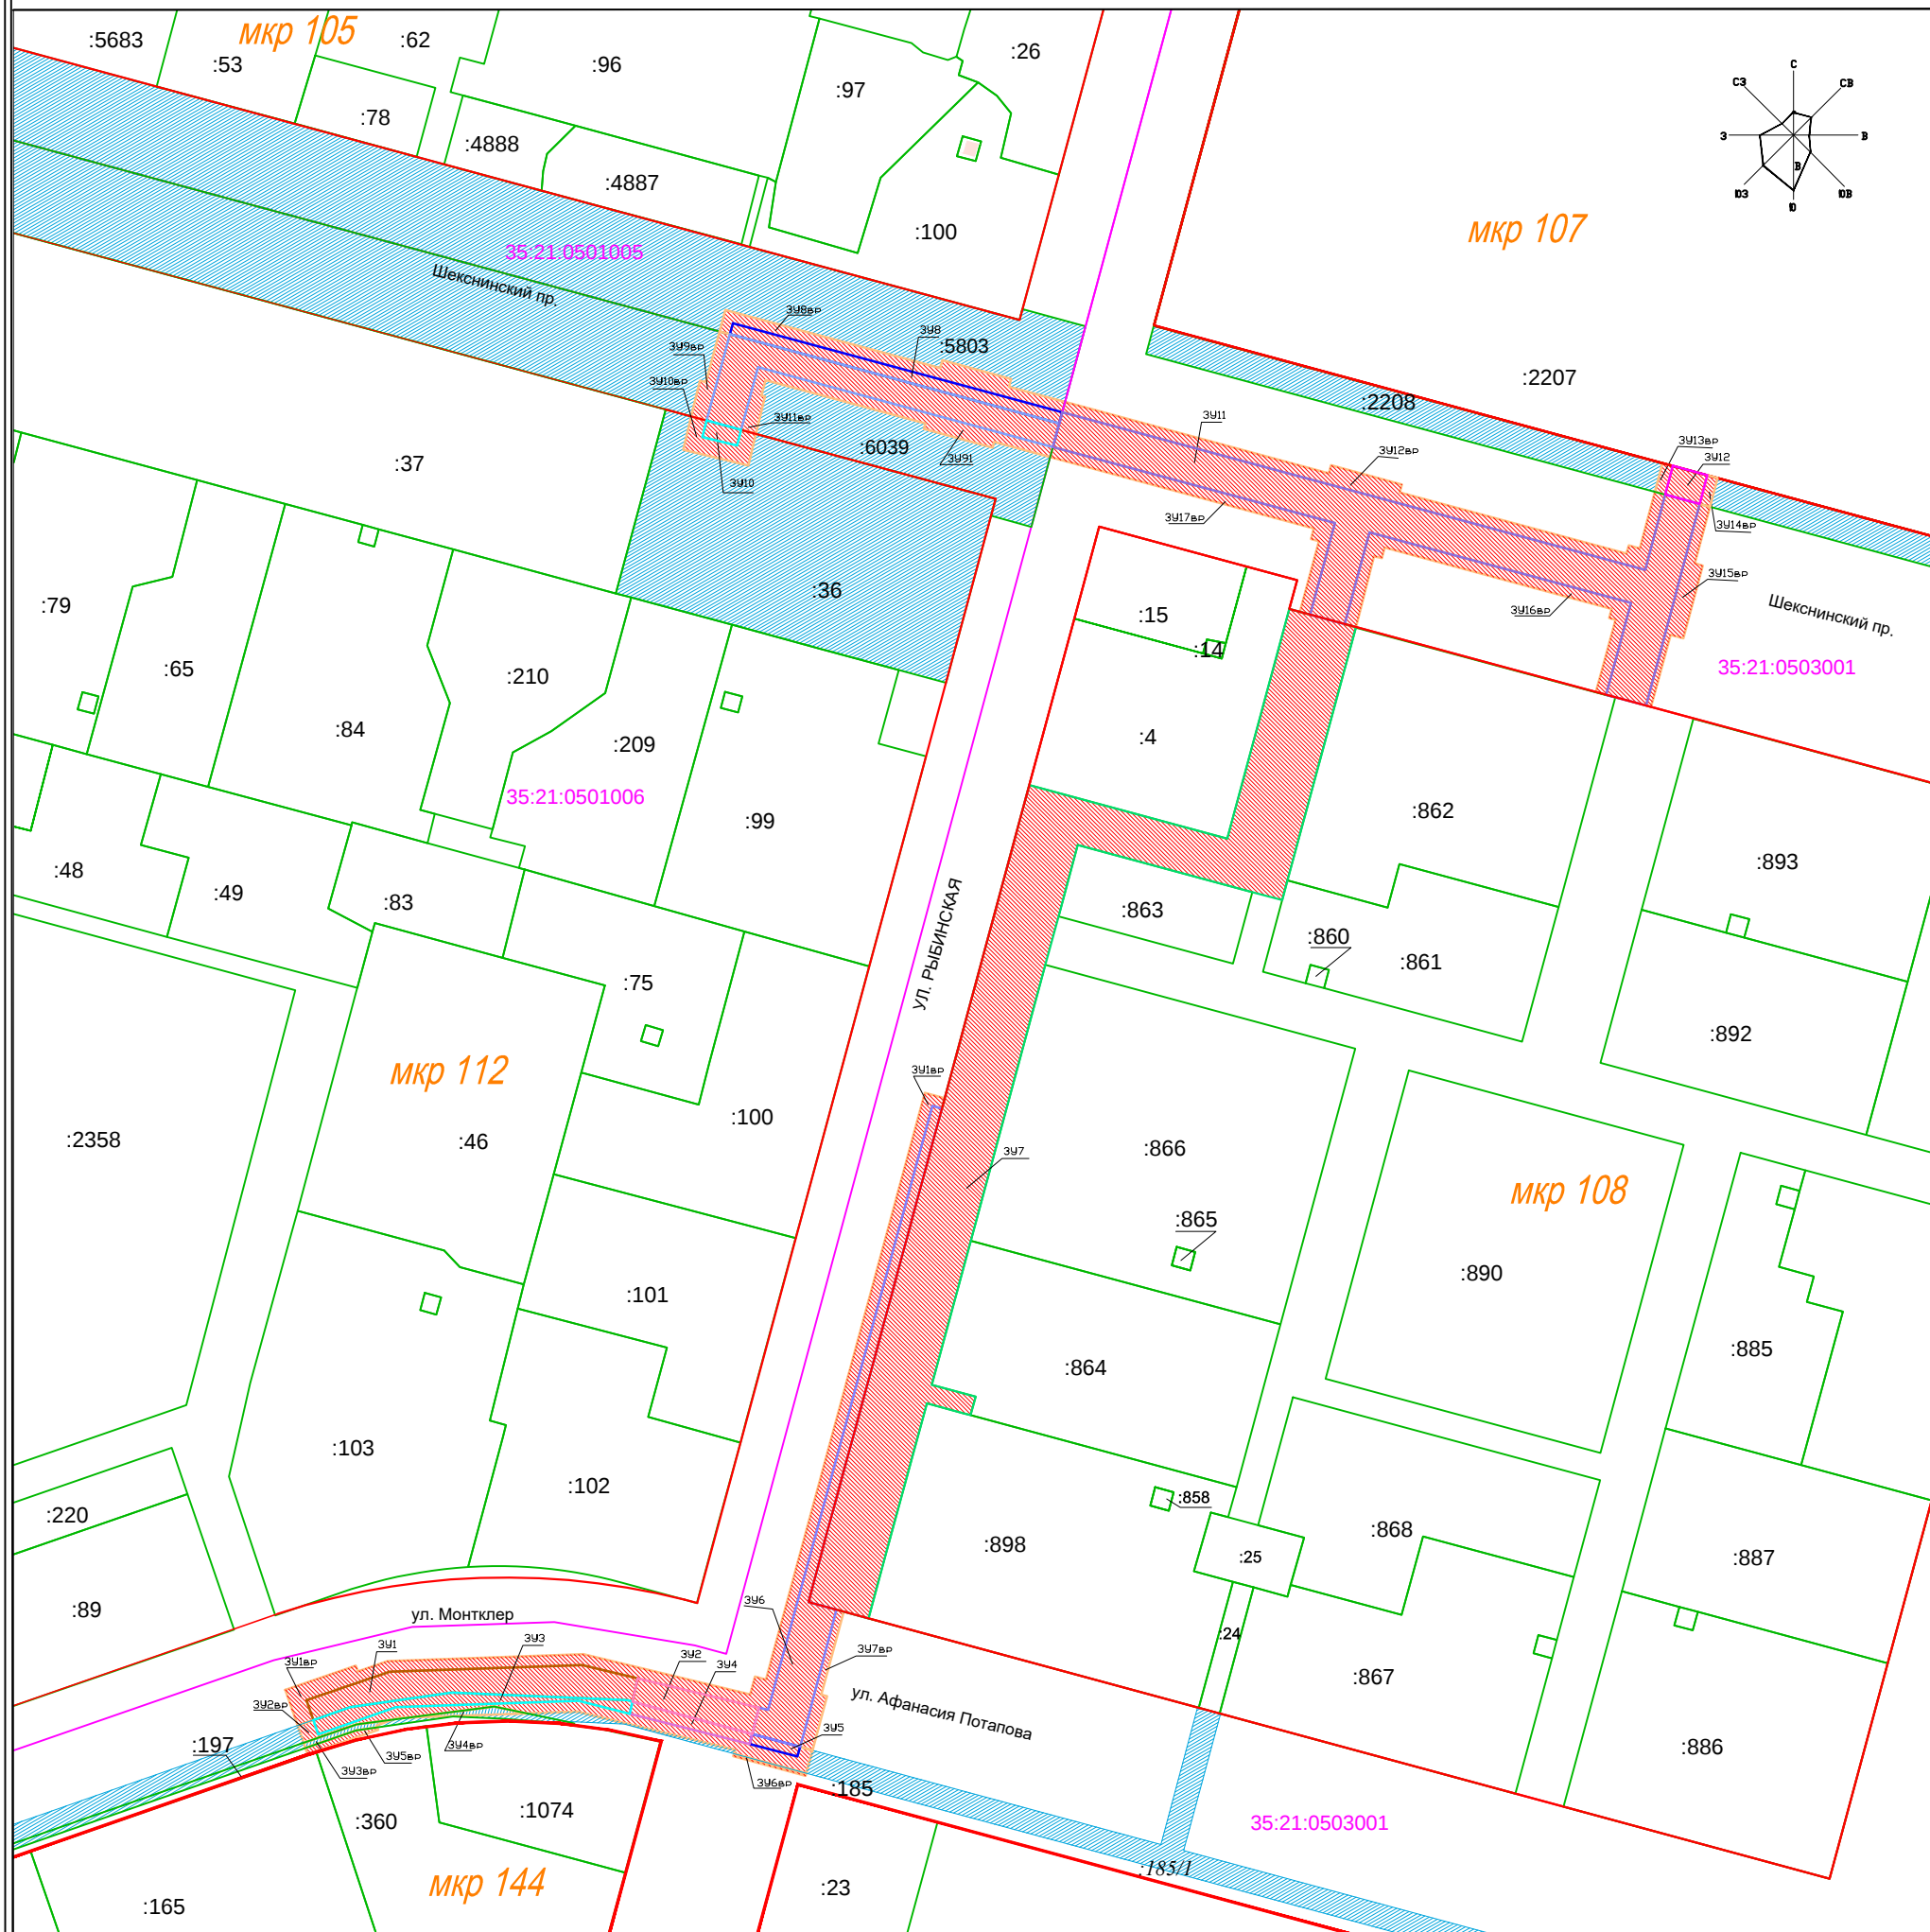

Условные обозначения:

35:21:0503001 - обозначение кадастрового квартала

— граница кадастрового квартала

:866 - обозначение учтенного земельного участка

— граница учтенных земельных участков

 - обозначение образуемых земельных участков

 - обозначение изменяемых земельных участков

108 мкр - наименование микрорайона

— граница микрорайона

— - красные линии, в соответствии с ППТ

— — - граница зоны планируемого размещения линейного объекта

— граница образуемого земельного участка для временного пользования

ЗУ1ВР - обозначение образуемого земельного участка для временного пользования

391 - обозначение образуемого земельного участка

— граница образуемого земельного участка, установленная при проведении кадастровых работ

Должность	Фамилия	Подпись	Дата	Основная часть				
Директор	Лукинский А.Н.		07.20	Проект межевания "Магистральные сети для застройки восточной части Зашексинского района" Теплосеть 1 этап				
Нач. отдела	Сечинникова В.В.		07.20	Чертеж межевания территории (система координат МСК-35)		Стадия	Лист	
Геодезист 1 кат.	Морозова Ж.Е.		07.20	М 1:3000		 ЦМИРИТ		