


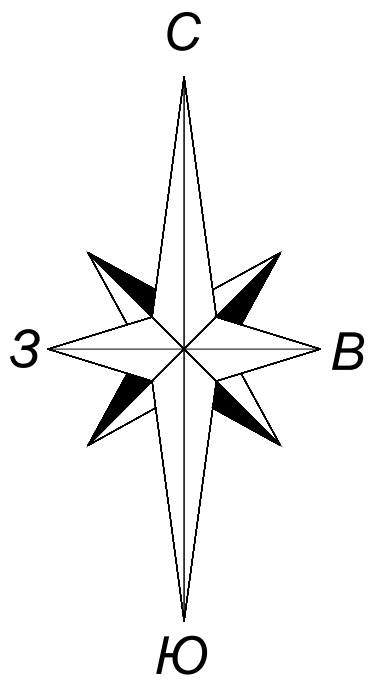

УСЛОВНЫЕ ОБОЗНАЧЕНИЯ

- границы проекта планировки территории
- красные линии (сохраняемые/устанавливаемые)
- проектируемые многоквартирные жилые дома
- проектируемые здания детского дошкольного образования
- проектируемые объекты общественно-делового назначения (в т.ч. встроенно-пристроенные в первые этажи многоквартирных жилых домов)
- проектируемые сооружения инженерной инфраструктуры
- благоустройство и озеленение территорий общего пользования (зеленые насаждения общего пользования)
- благоустройство и озеленение территорий многоквартирных жилых домов (детские площадки, площадки для отдыха взрослого населения, спортивные площадки)
- благоустройство и озеленение территорий образовательных учреждений
- парковки, стоянки наземные открытого типа
- автобусные остановки (павильоны)
- этажность
- дороги, проезды
- тротуары, тропинки, велослужбы
- деревья, кустарники

сущ.

- В
- КБ
- Кл
- Др
- Т
- Г
- Гвд
- РП

ранее запроект.

- B1
- K1
- K2
- Др
- T1

проектир.

- водопровод
- самотечная канализация
- самотечная дождевая канализация (дренаж)
- теплосеть
- газопровод низкого давления
- газопровод высокого давления
- телефонная канализация (кабельная линия)
- кабельная линия 10 кВ, 0.4 кВ
- трансформаторная подстанция
- блочная комплексная трансформаторная подстанция (БКТП)
- теплосеть проходной канал (с учетом сопутствующего дренажа) - * при наличии технической возможности
- теплосеть непроходной канал (с учетом сопутствующего дренажа)
- осветительная опора
- пожарный гидрант
- АТС
- оптический распределительный шкаф
- газорегуляторный пункт (ГРП)

ОБЪЕКТЫ ИНЖЕНЕРНОЙ ИНФРАСТРУКТУРЫ



Примечание:

- Трассы проектируемых инженерных коммуникаций и местоположение инженерных сооружений местного значения показаны условно и должны быть уточнены на последующих стадиях проектирования (рабочей документацией).
- Прокладка проектируемой тепловой сети выполнена в непроходных каналах с устройством сопутствующего дренажа, пересечение проезжих частей улиц - в проходных каналах (при наличии технической возможности), с устройством сопутствующего дренажа.
- Способ подземной прокладки проектируемых тепловых сетей (магистральных, внутриквартальных) определяется при рабочем проектировании, на основании технических условий.

Управление архитектуры и градостроительства мэрии г. Череповца			
Проект внесения изменений в «Проект планировки территории в Зашекснинском районе города Череповца в части 108 мкр.»			
Должность	Ф.И.О.	Подпись	Дата
Нач. управления	Анишин А.А.		10.2020
Зам. нач. на ОП/ИРД	Ахметшина О.И.		
Зав. сектором КС	Голубева А.В.		
Зав. сектором ИиТИ	Титова О.Л.		
Гл. спец.т. ОП/ИРД	Зотикова А.С.		
Гл. спец.т. ОП/ИРТ	Официрова В.Е.		
Материалы по обоснованию основной части корректировки проекта планировки территории		Стадия	Лист
Схема размещения инженерных коммуникаций М 1:2000		ПП	4
		Листов 7	