


Шекснинский проспект

Ул. Рыбинская

Ул. Преображенского

ул. Афанасия Потапова

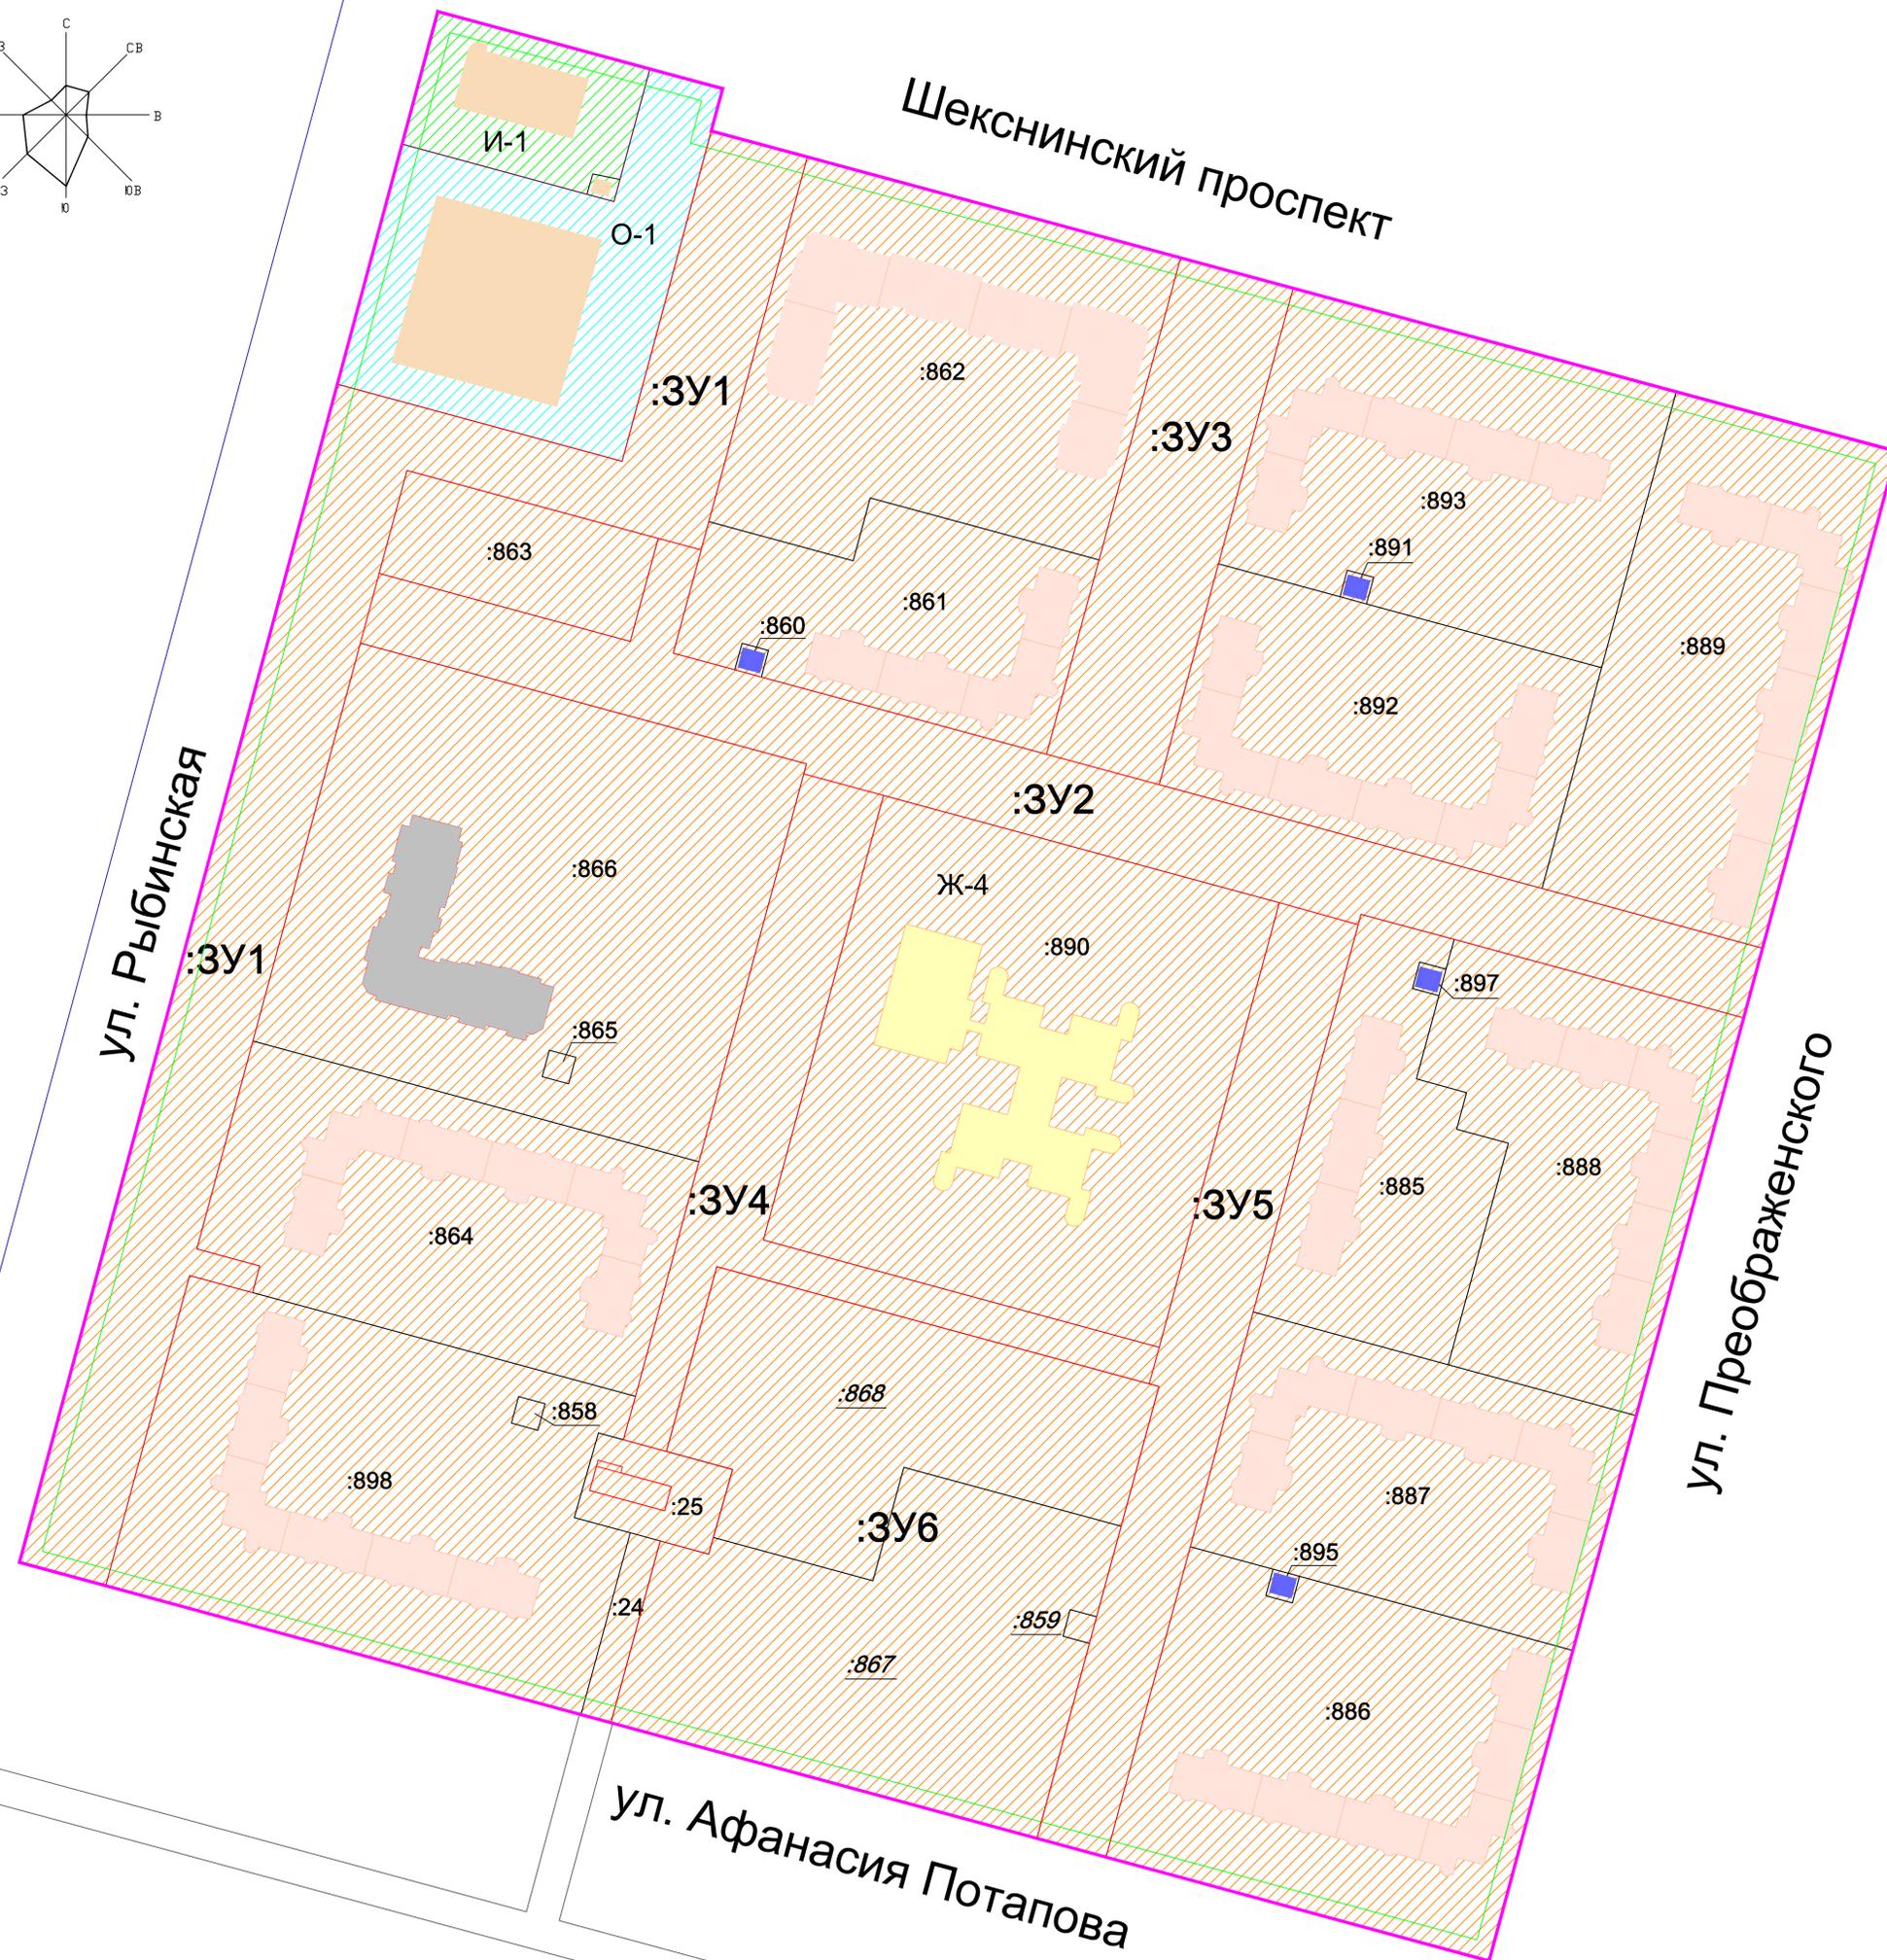

**УСЛОВНЫЕ ОБОЗНАЧЕНИЯ**

**Границы**

- Граница проектируемой территории, элемент планировочной структуры ( квартал 108)
- Границы существующих земельных участков
- Граница кадастрового квартала

**Границы образуемых земельных участков**

- ЗУ1

**Градостроительное зонирование**

- Зона Ж-4
- Зона И-1
- Зона О-1

**Здания и сооружения**

- Здания и сооружения

**ЭКСПЛИКАЦИЯ объектов капитального строительства**

- Существующий многоквартирный жилой дом
- Проектируемый многоквартирный жилой дом
- Здание детского дошкольного образования
- Размещаемые сооружения инженерной инфраструктуры

**Границы зон с особыми условиями использования территории не установлены**

Должность	Фамилия	Подпись	Дата	Проект внесения изменений в «Проект планировки территории в Шекснинском районе города Череповца в части 108 мкр.» (корректировка проекта межевания)
Директор	Лукинский А.И.			
Заказчик: мэрия города Череповца				
Имя, отчество	Фамилия, И.О.			Этапы
Иванов И.И.	Петров П.П.			Лист
				Листов
Иванов И.И.	Петров П.П.			1
				1
М 1:1000				