


Чертеж проекта межевания

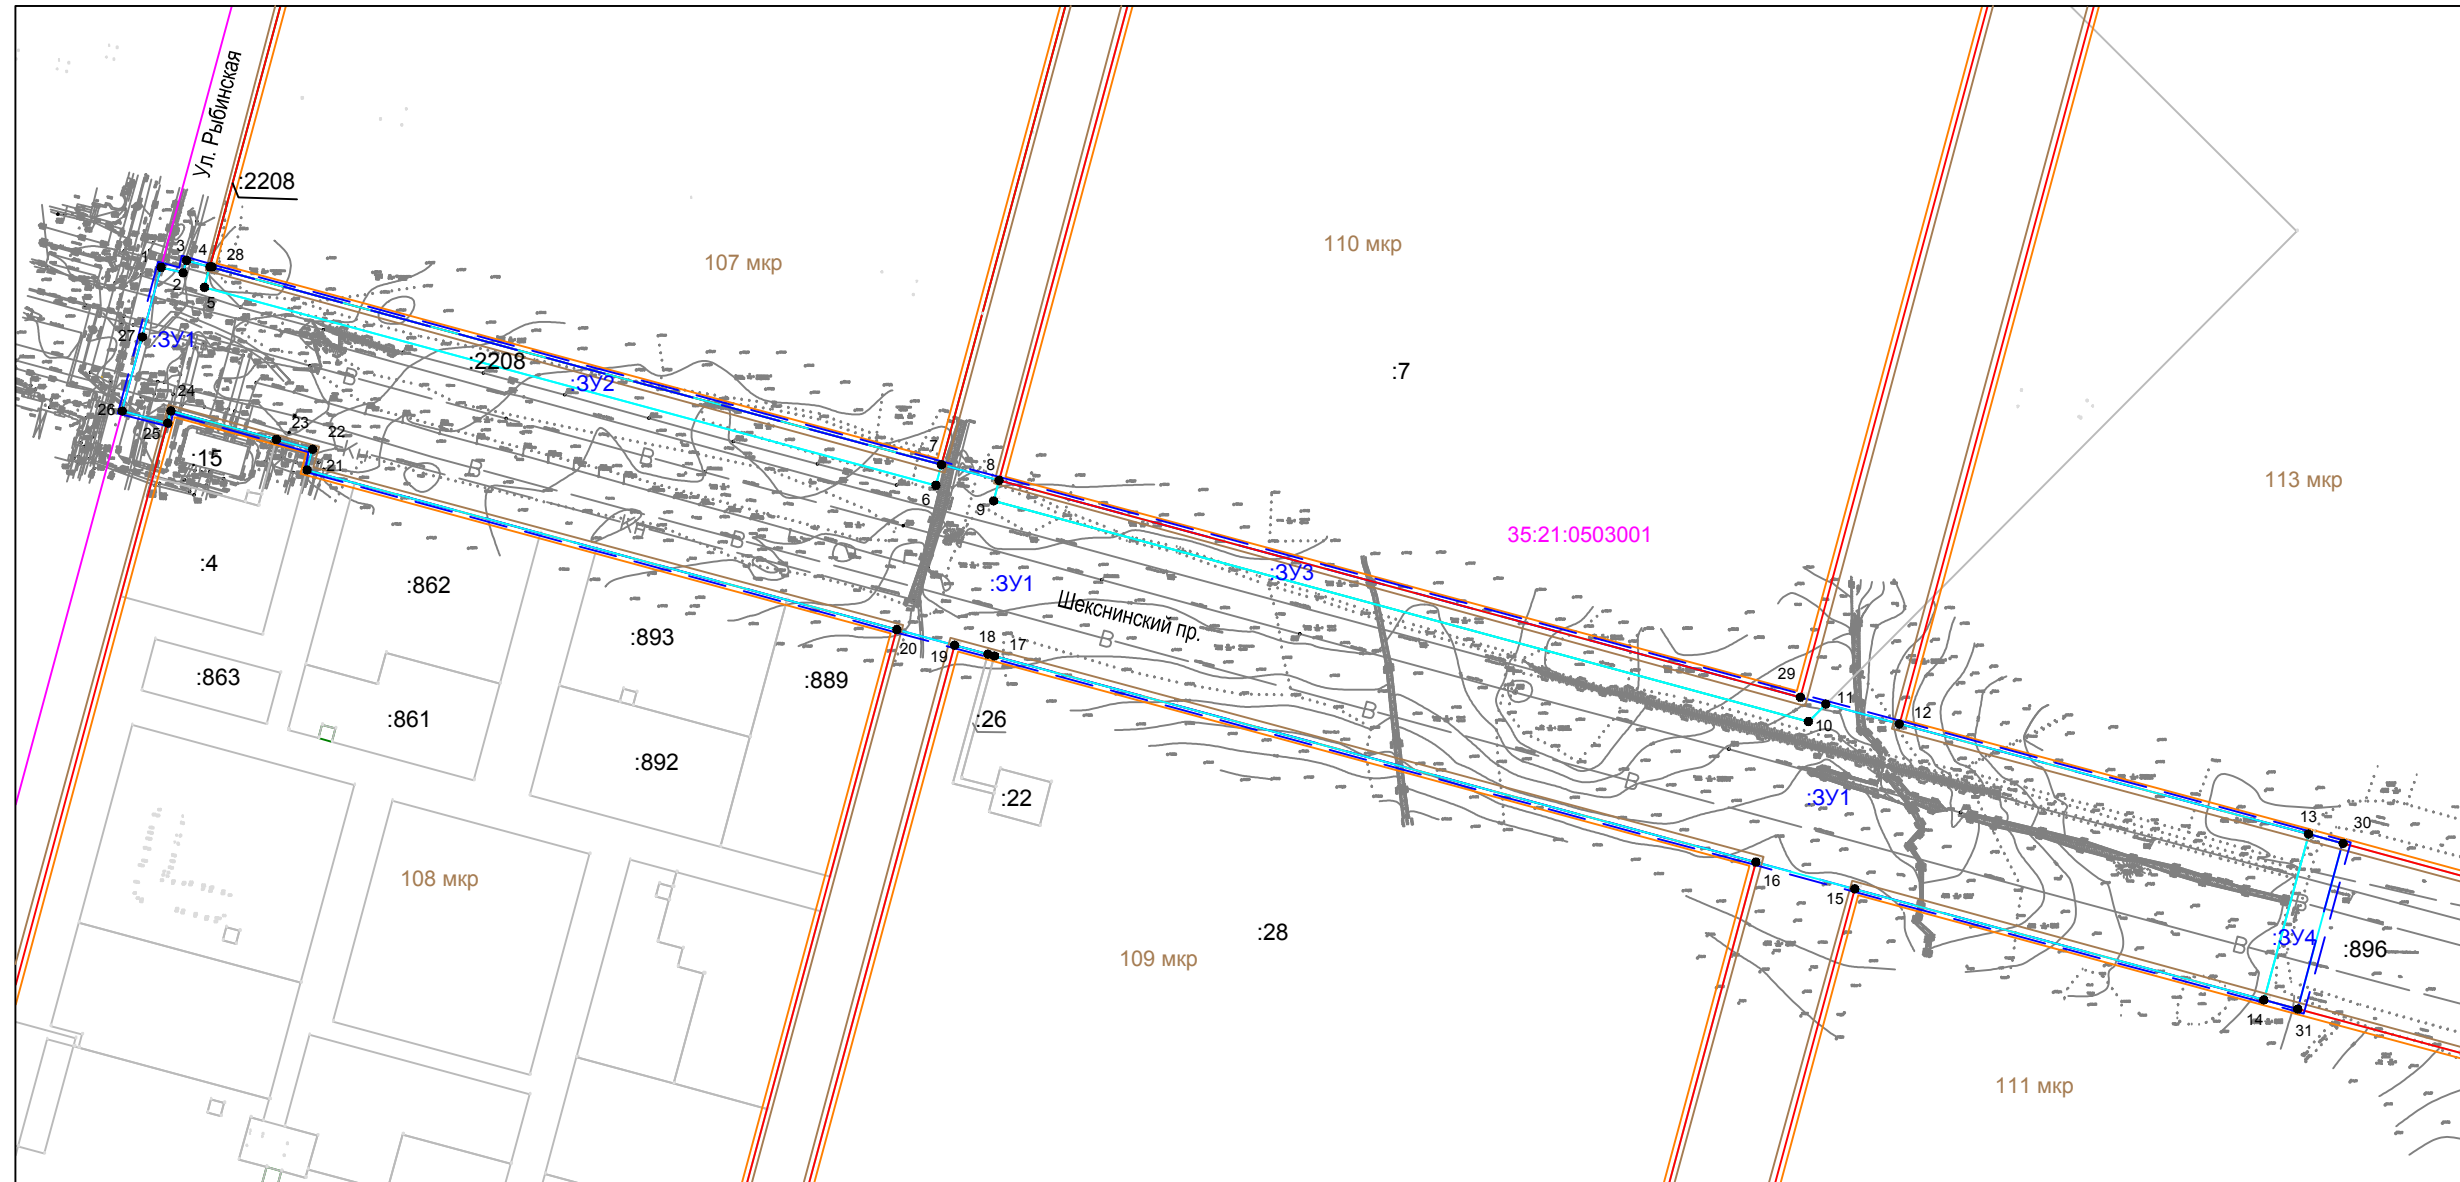

Условные обозначения:

- 35:21:0501004 - обозначение кадастрового квартала
- граница кадастрового квартала
- обозначение учтенного земельного участка
- граница учтенных земельных участков
- :3У1 - обозначение образуемого земельного участка
- 1 - характерная точка границы образуемого земельного участка
- граница образуемого земельного участка, установленная при проведении кадастровых работ
- 107 мкр - наименование микрорайона
- граница микрорайона
- красные линии, в соответствии с ППТ
- линии отступа от красных линий
- граница зоны планируемого размещения линейного объекта

Должность	Фамилия	Подпись	Дата	Основная часть			
Директор	Лукинский А.Н.		13.11.20	Проект межевания Шекснинский пр. от ул. Рыбинской до Южного шоссе			
Нач. отдела	Овчинникова В.В.		13.11.20				
Геодезист 1 кат.	Ручина Т.С.		13.11.20	Чертеж межевания территории (система координат МСК-35)	Страница	Лист	Листов
						1	2
				М 1:4000			