


# Чертеж проекта межевания

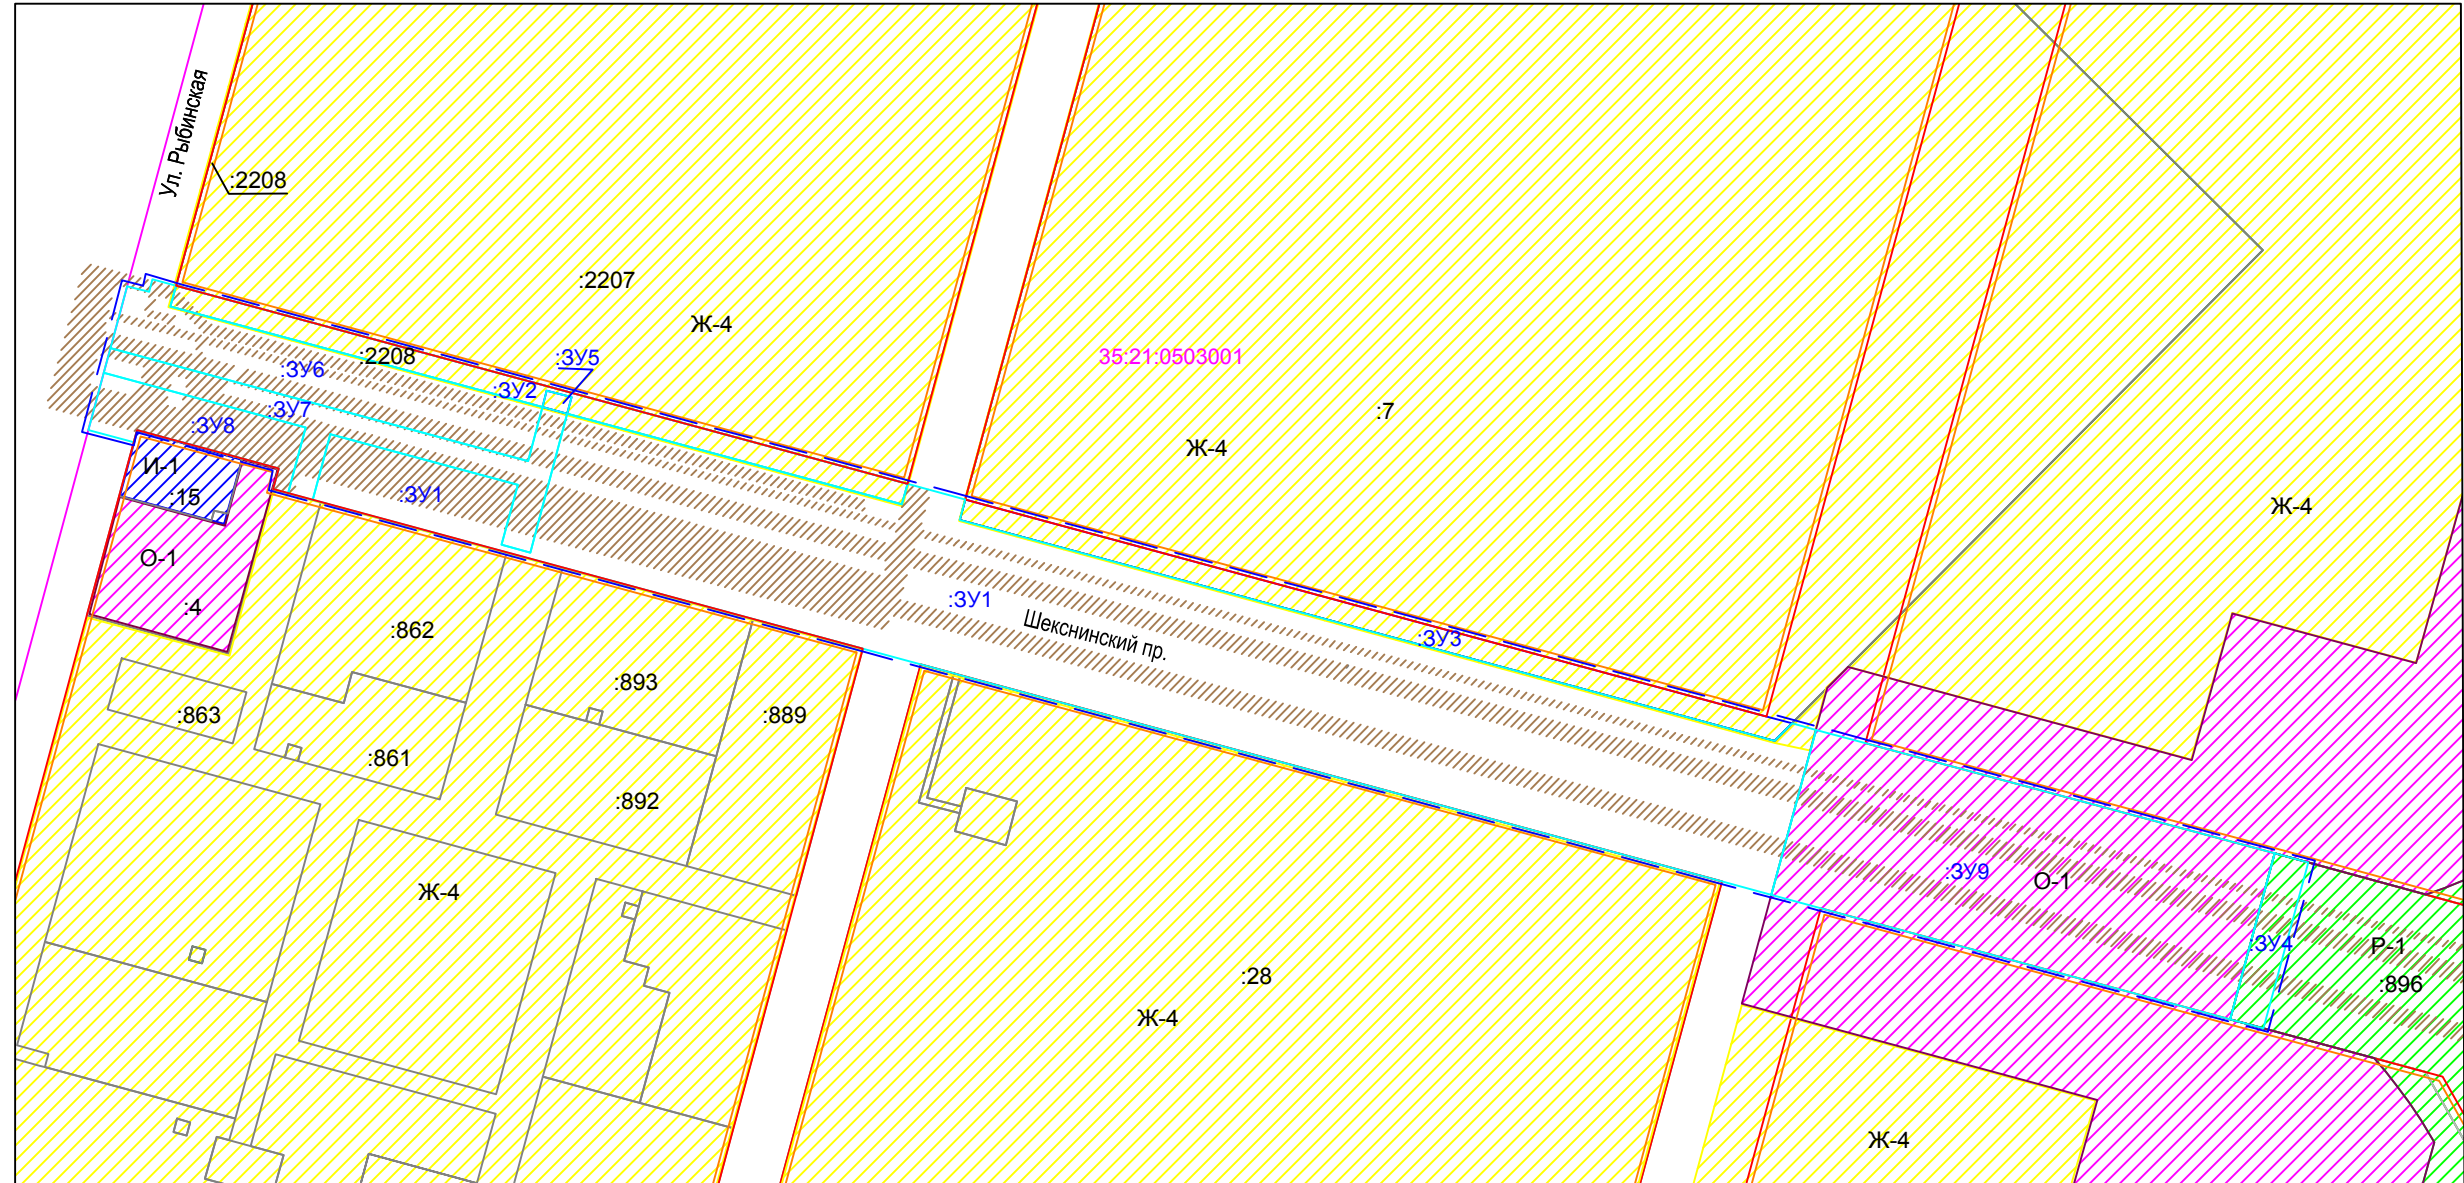

## Условные обозначения:

- территориальная зона Ж-4
- территориальная зона Р-1
- территориальная зона О-1
- территориальная зона И-1
- :ЗУ1 - обозначение образуемого земельного участка
- граница образуемого земельного участка, установленная
- охранный зона сетей (водопровода, канализации бытовой и ливневой, тепловой сети, дренажа, газопровода, электрических сетей, сетей связи)
- граница зоны планируемого размещения линейного объекта
- 35:21:0503001 - обозначение кадастрового квартала
- граница кадастрового квартала

Должность	Фамилия	Подпись	Дата	Материалы по обоснованию		
Директор	Лузинский А.Н.		13.11.20	Проект межевания Шекснинский пр. от ул. Рыбинской до Южного шоссе, границы зон с особыми условиями использования территории		
Нач. отдела	Сечинникова В.В.		13.11.20			
Геодезист 1 кат.	Ручина Т.С.		13.11.20	Чертеж межевания территории (система координат МСК-35)		
				Страница	Лист	Листов
					1	1
				М 1:4000	