


# Чертеж проекта межевания

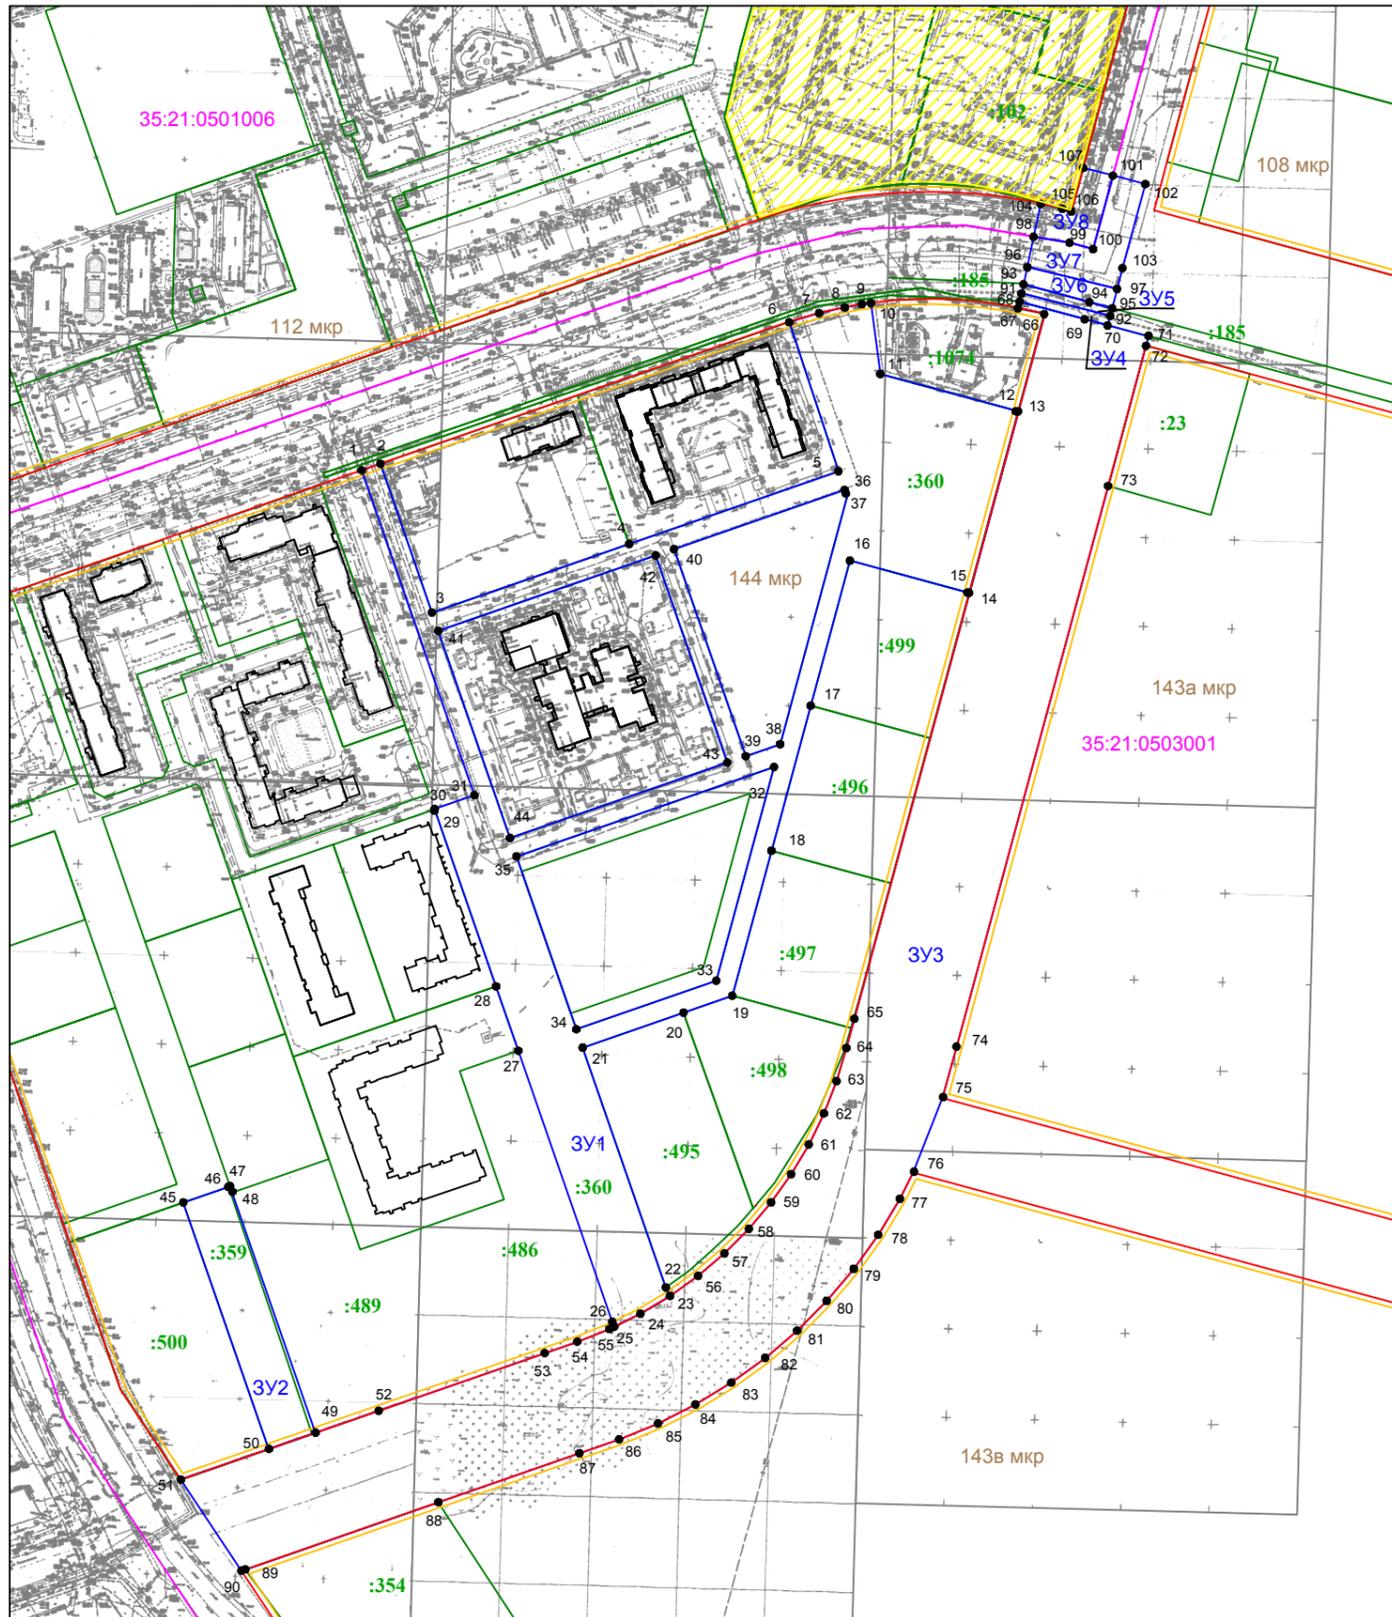

Условные обозначения:

- 35:21:0503001 - обозначение кадастрового квартала
- граница кадастрового квартала
- :101 - обозначение учтенного земельного участка
- граница учтенных земельных участков
- ЗУ1 - обозначение образуемого земельного участка
- 1 - характеристическая точка границы образуемого земельного участка
- граница образуемого земельного участка, установленная при проведении кадастровых работ
- 144 мкр - наименование микрорайона
- граница микрорайона
- красные линии, в соответствии с ППТ
- линии отступа от красных линий
- граница зоны планируемого размещения линейного объекта
- ▨ - публичный сервитут

Должность	Фамилия	Подпись	Дата	Основная часть		
Директор	Лукинский А.Н.		26.10.20	Проект межевания Улицы Рыбинская от улицы Монголтер до Октябрьского проспекта		
Нач. отдела	Сечинникова В.В.		26.10.20	Чертеж межевания территории (система координат МСК-35)	Страница	Лист
Геодезист 1 кат.	Ручина Т.С.		26.10.20		1	2
				М 1:4000		