


Чертеж проекта межевания

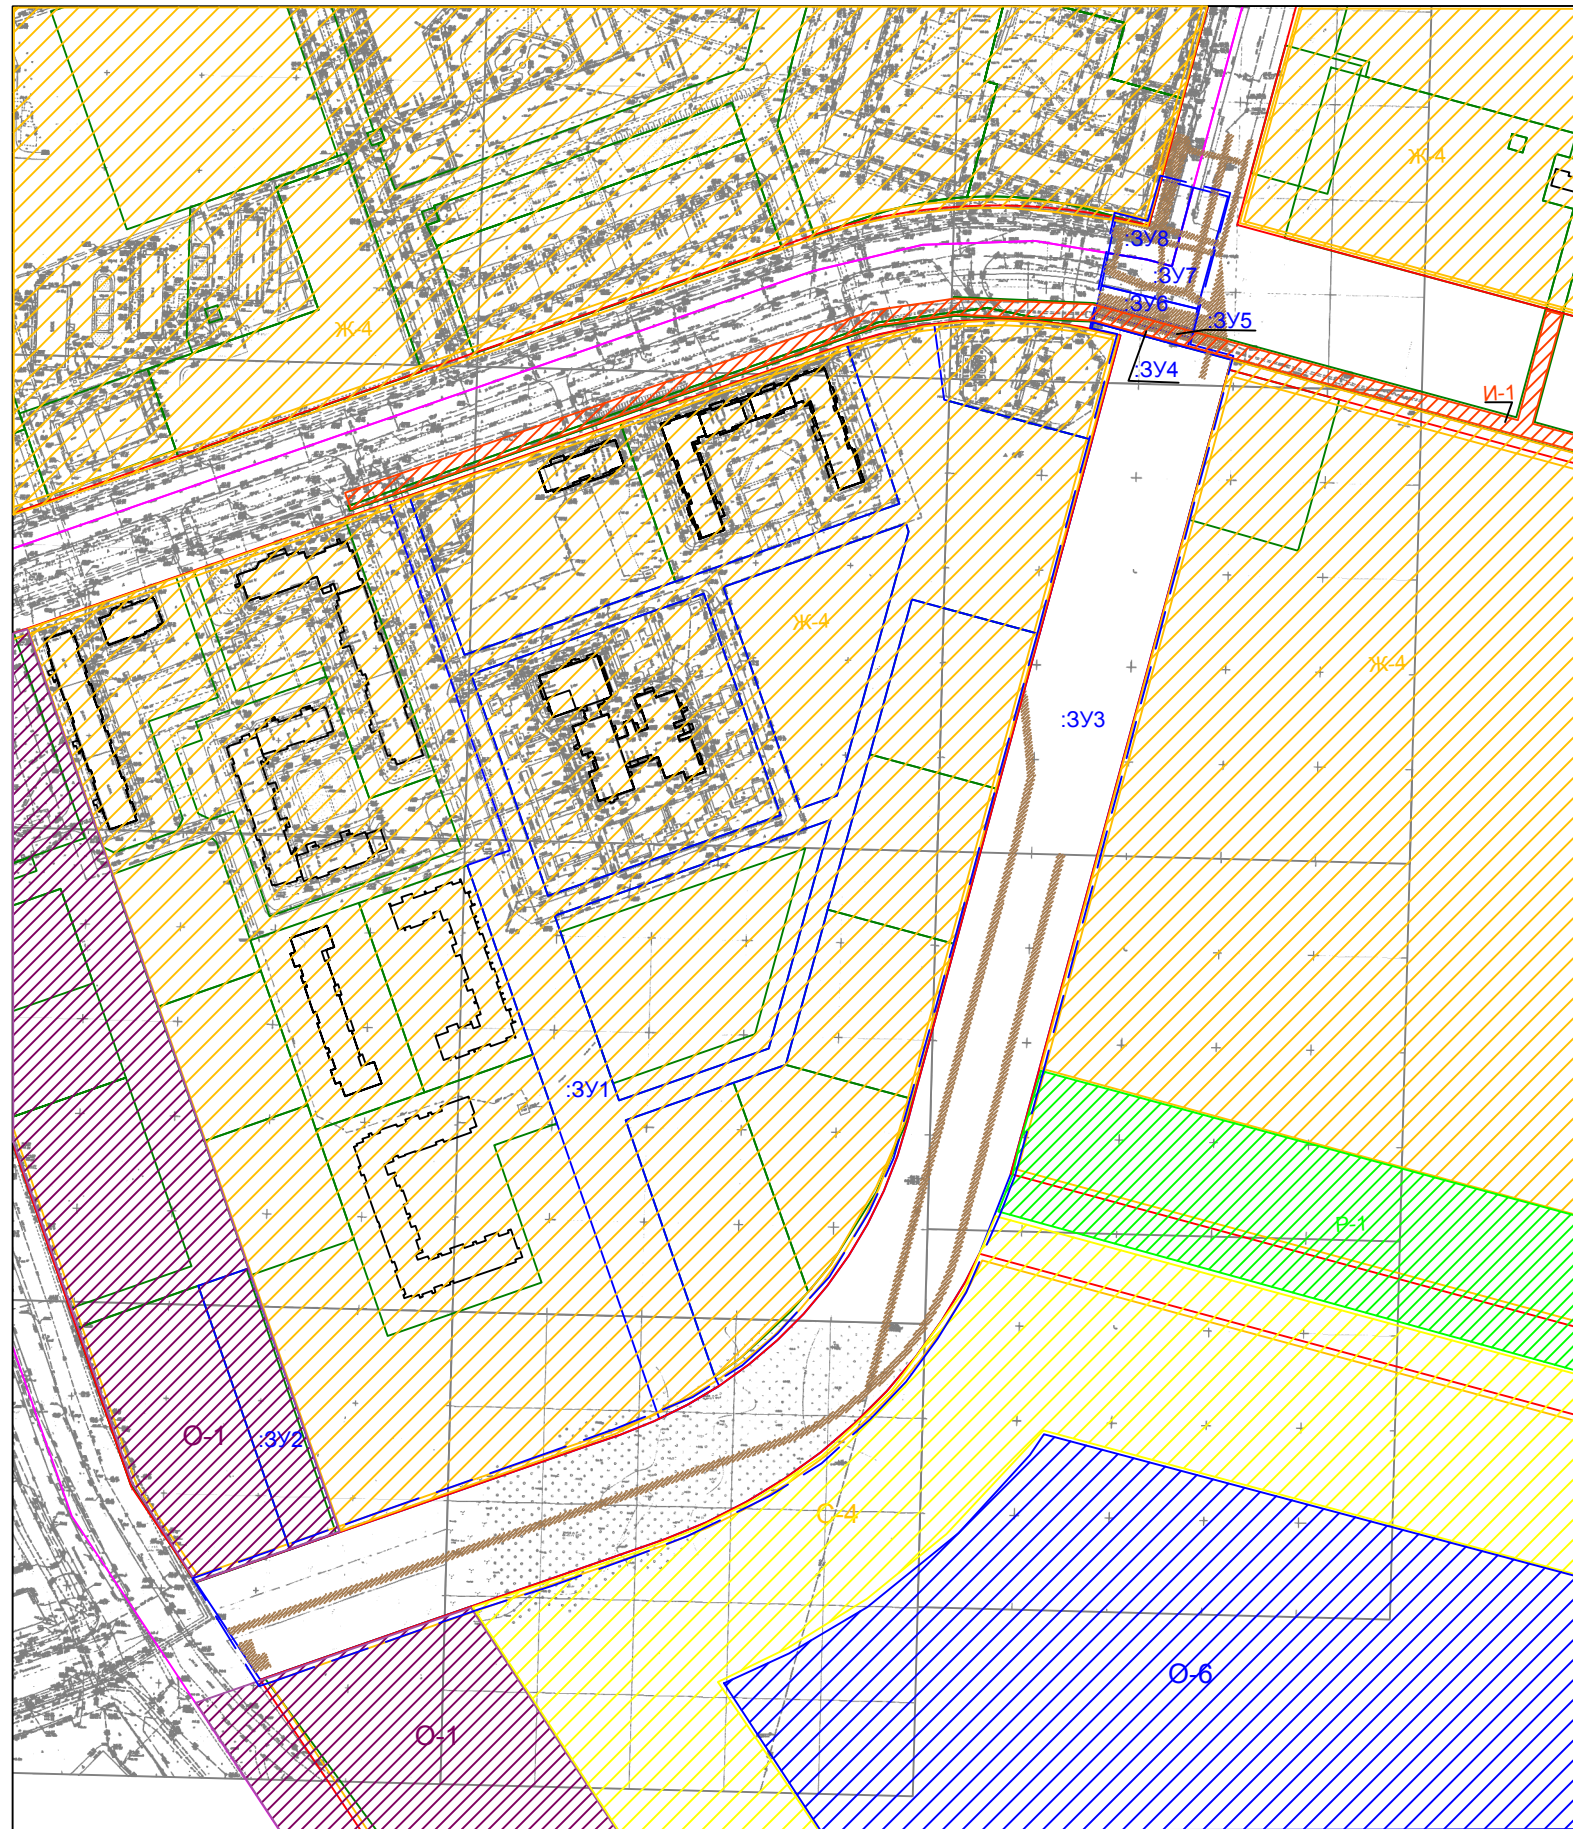

Условные обозначения:

- территориальная зона Ж-4
- территориальная зона Р-1
- территориальная зона О-1
- территориальная зона О-6
- территориальная зона С-4
- территориальная зона И-1

- :ЗУ1 - обозначение образуемого земельного участка
- - граница образуемого земельного участка, установленная

- охранная зона сетей (водопровода, канализации бытовой и ливневой, тепловой сети, дренажа, газопровода, электрических сетей, сетей связи)
- — - граница зоны планируемого размещения линейного объекта

Должность	Фамилия	Подпись	Дата	Материалы по обоснованию			
Директор	Лукинский А.Н.		26.10.20	Проект межевания Улицы Рыбинская от ул.Монтекарло до Октябрьского пр границы зон с особыми условиями использования территории			
Нач. отдела	Сечинникова В.В.		26.10.20				
Геодезист 1 кат.	Ручина Т.С.		26.10.20	Чертеж межевания территории (система координат МСК-35)	Страница	Лист	Листов
				М 1:4000		1	1

