

РОССИЯ
ВОЛОГОДСКАЯ ОБЛАСТЬ
г. ЧЕРЕПОВЕЦ
МКУ «УКСиР»
СРО-П-040-101-20032014 от 20 марта 2014 г.

**Шекснинский проспект на участке
от ул. Рыбинской до Южного шоссе**

**ПРОЕКТ ПЛАНИРОВКИ ТЕРРИТОРИИ.
Основная часть**

Раздел 1 «Проект планировки территории. Графическая часть»

391 – ППТ

Том 1

2020

РОССИЯ
ВОЛОГОДСКАЯ ОБЛАСТЬ
г. ЧЕРЕПОВЕЦ
МКУ «УКСиР»
СРО-П-040-101-20032014 от 20 марта 2014 г.

**Шекснинский проспект на участке
от ул. Рыбинской до Южного шоссе**

**ПРОЕКТ ПЛАНИРОВКИ ТЕРРИТОРИИ.
Основная часть**

Раздел 1 «Проект планировки территории. Графическая часть»

391 – ППТ

Том 1

Главный инженер проекта

П.А. Шарантилов

Главный специалист

Т.В. Трифанова

2020

Взам. инв. №	
Подпись и дата	
Инв. № подл.	

Содержание раздела 1

Обозначение	Наименование	Примечание
391 – ППТ.С л.1	Содержание раздела 1	2
391 – ППТ.СП л.1	Состав проекта планировки территории	3
Графическая часть		
391-0-ППТ л.1	Чертеж красных линий М 1:2000	4
391-0-ППТ л.2	Чертеж границ зон планируемого размещения линейных объектов М 1:1000	5

Согласовано	

Взам. инв. №	

Подпись и дата	

						391 – ППТ.С		
Изм.	Кол.уч	Лист	Недок	Подп.	Дата			
ГИП		Шарантилов				Стадия	Лист	Листов
Гл. спец.		Трифанова				П	1	1
						МКУ «УКСиР» г. Череповец		

Содержание раздела 1

Схема красных линий до внесения изменений


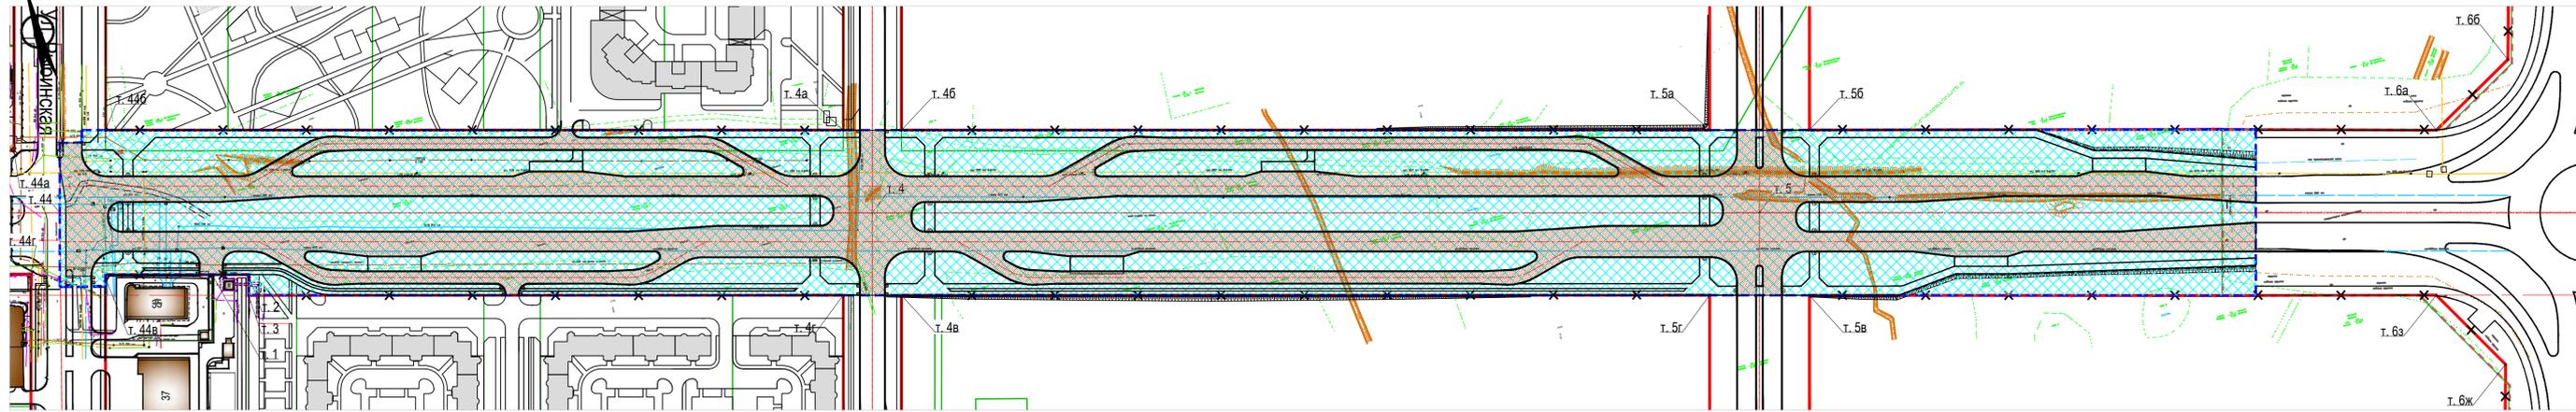


Схема красных линий после внесения изменений

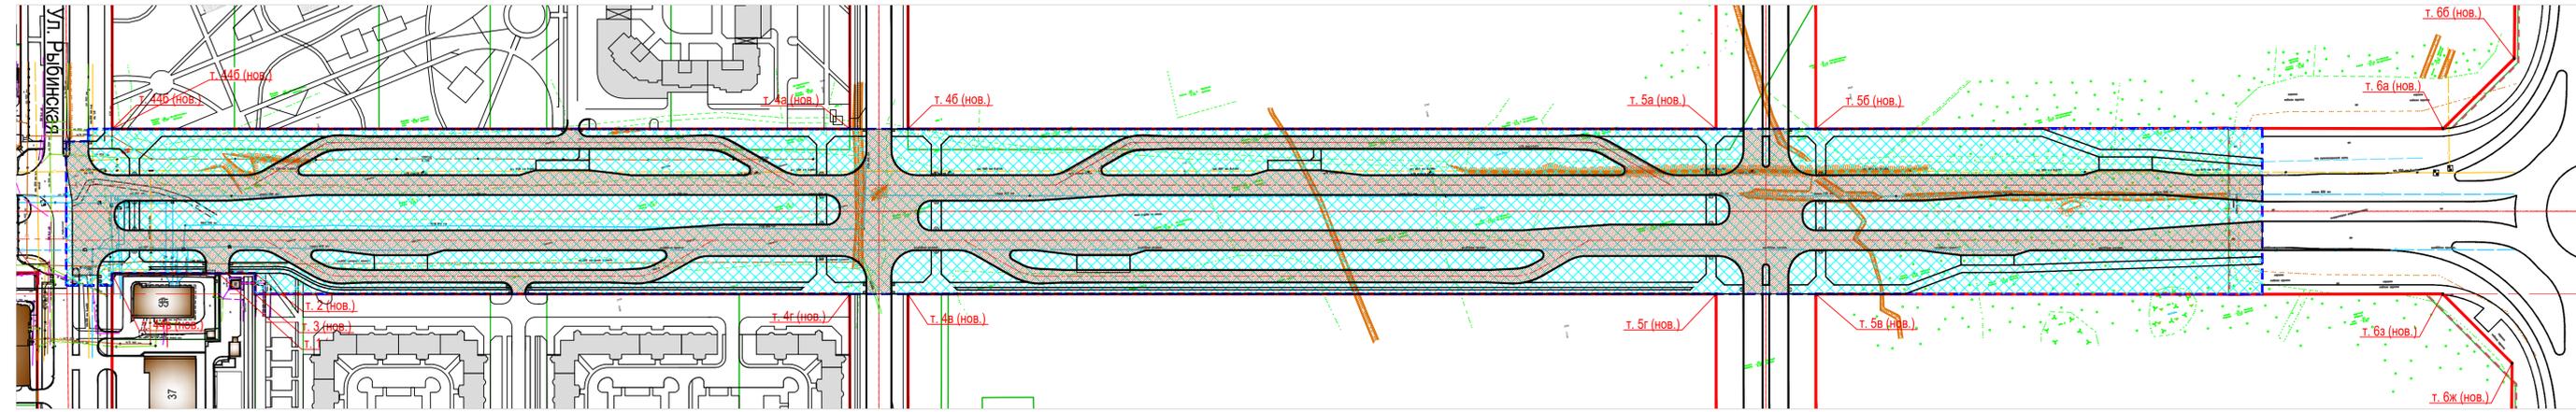

Характерные точки действующих красных линий			
Номер точки	Координата X	Координата Y	Примечание
т. 44б	338394.355	2214938.610	
т. 44в	338309.938	2214915.626	
т. 1	338293.215	2214977.400	
т. 2	338287.460	2214998.656	
т. 3	338275.392	2214995.371	
т. 4а	338278.443	2215366.943	
т. 4б	338269.301	2215400.725	
т. 4в	338172.782	2215374.606	
т. 4г	338181.934	2215340.824	
т. 5а	338142.306	2215870.073	
т. 5б	338126.662	2215928.024	
т. 5в	338030.071	2215901.887	
т. 5г	338045.779	2215843.952	
т. 6а	338028.080	2216292.197	
т. 6б	338058.059	2216344.883	
т. 6в	338031.210	2216441.208	
т. 6г	337979.842	2216470.438	
т. 6д	337883.319	2216444.319	
т. 6е	337853.335	2216391.628	
т. 6ж	337880.184	2216295.303	
т. 6з	337931.552	2216266.073	


Характерные точки вновь устанавливаемых красных линий			
Номер точки	Координата X	Координата Y	Примечание
т. 44б (нов.)	338394.35	2214938.61	
т. 44в (нов.)	338309.93	2214915.62	
т. 1 (нов.)	338293.21	2214977.40	
т. 2 (нов.)	338287.46	2214998.63	
т. 3 (нов.)	338275.38	2214995.36	
т. 4а (нов.)	338278.44	2215366.94	
т. 4б (нов.)	338269.30	2215400.72	
т. 4в (нов.)	338172.78	2215374.61	
т. 4г (нов.)	338181.92	2215340.81	
т. 5а (нов.)	338142.31	2215870.07	
т. 5б (нов.)	338126.66	2215928.02	
т. 5в (нов.)	338030.07	2215901.89	
т. 5г (нов.)	338045.78	2215843.95	
т. 5д (нов.)	338062.21	2216167.69	
т. 5е (нов.)	337965.05	2216141.54	
т. 6а (нов.)	338028.18	2216292.37	
т. 6б (нов.)	338058.06	2216344.88	
т. 6ж (нов.)	337880.18	2216295.30	
т. 6з (нов.)	337931.55	2216266.07	

Условные обозначения:

- зона планируемого размещения линейного объекта
- покрытие дороги - асфальт
- ось проектной трассы
- отменяемые красные линии
- устанавливаемые красные линии
- границы существующих земельных участков
- граница территории линейного объекта Шекнинский проспект от ул. Рыбинской до Южного проспекта, в отношении которого осуществляется подготовка проекта планировки

Примечание:
 1. Система координат МСК-35
 2. Система высот Балтийская
 3. Номера характерных точек действующих красных линий выбраны произвольно

391-0-ППТ					
Шекнинский проспект на участке от ул. Рыбинской до Южного шоссе					
Изм.	Копу.	Лист	Челок	Подп.	Дата
Разраб.	Плотникова				07.20
Проверил	Трифанова				07.20
Гл. спец.	Трифанова				07.20
Н.контр.	Кранова				07.20
ГИП	Шарантисов				07.20
Проект планировки территории линейного объекта				Стадия	Лист
Чертеж красных линий М 1:2000				П	1
				МКУ "УКСиР" г. Череповец	

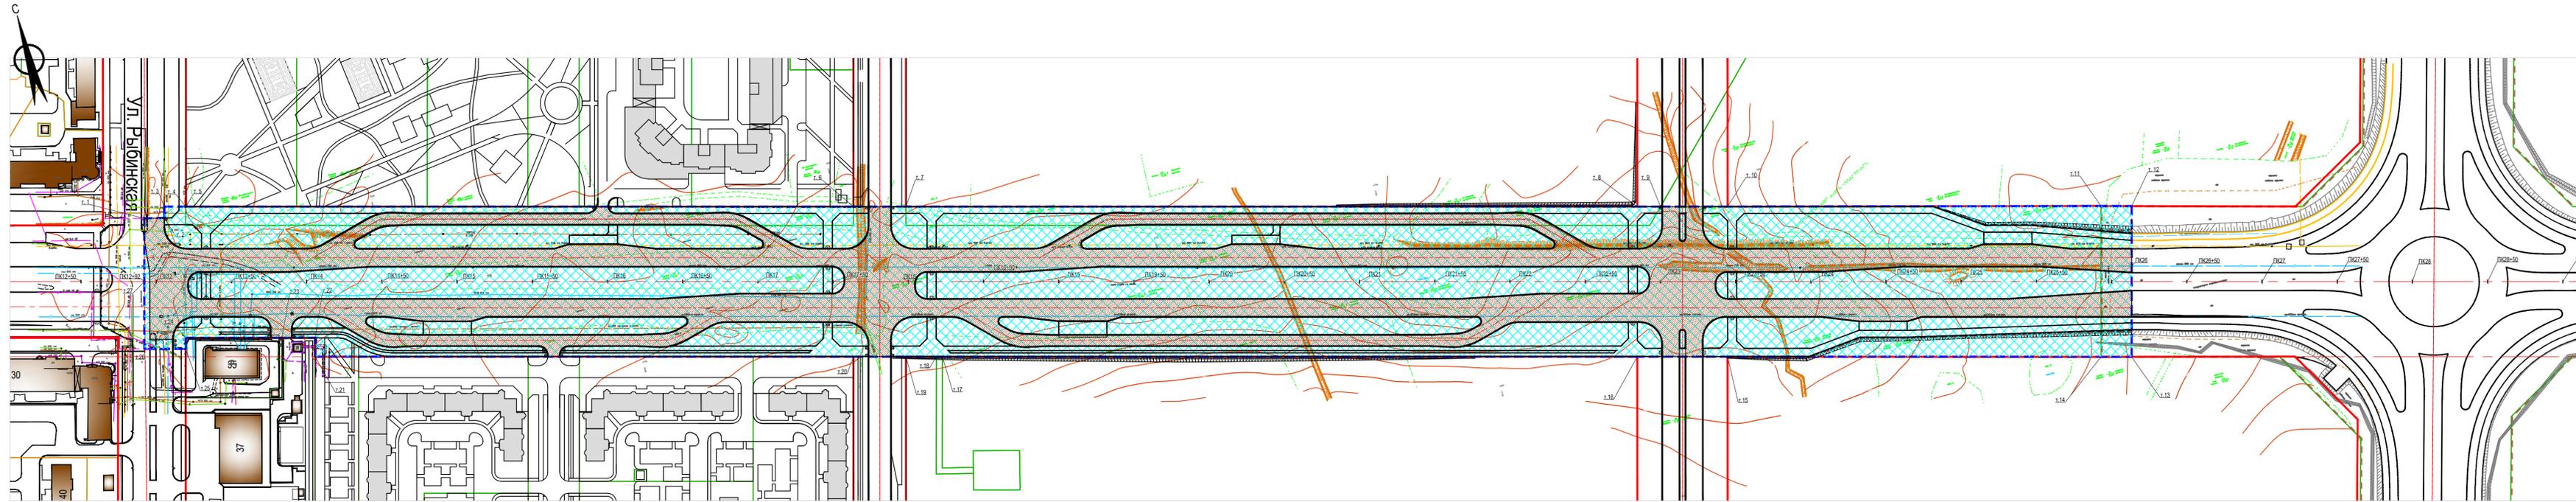

Характерные точки границ зон планируемого размещения линейного объекта

Номер точки	Координата X	Координата Y	Примечание
т.1	338394.03	2214909.89	
т.2	338390.87	2214922.76	
т.3	338398.11	2214924.72	
т.4	338394.39	2214938.48	
т.5	338394.35	2214938.60	
т.6	338278.44	2215366.94	
т.7	338269.30	2215400.72	
т.8	338142.31	2215870.07	
т.9	338138.29	2215884.95	
т.10	338126.66	2215928.02	
т.11	338062.21	2216167.69	
т.12	338056.83	2216187.40	
т.13	337959.77	2216161.15	
т.14	337965.05	2216141.54	
т.15	338030.07	2215901.89	
т.16	338045.78	2215843.95	
т.17	338166.46	2215397.97	
т.18	338167.51	2215394.10	

Характерные точки границ зон планируемого размещения линейного объекта

Номер точки	Координата X	Координата Y	Примечание
т.19	338172.78	2215374.61	
т.20	338181.92	2215340.81	
т.21	338275.38	2214995.36	
т.22	338287.46	2214998.63	
т.23	338293.21	2214977.40	
т.24	338309.93	2214915.62	
т.25	338302.83	2214913.70	
т.26	338309.91	2214887.13	
т.27	338353.31	2214898.87	

Условные обозначения:

-  - зона планируемого размещения линейного объекта
-  - покрытие дороги - асфальт
-  - ось проектной трассы
-  - красные линии
-  - границы существующих земельных участков
-  - граница территории линейного объекта Шекснинский проспект от ул. Рыбинской до Южного шоссе, в отношении которого осуществляется подготовка проекта планировки
-  - номера характерных точек границ зон планируемого размещения линейного объекта

Примечание:

1. Система координат МСК-35
2. Система высот Балтийская
3. Границы зон с особыми условиями использования территории, подлежащие установлению в связи с размещением линейных объектов отсутствуют
4. Схема границ с особыми условиями использования территорий не разрабатывалась, т. к. границы зон с особыми условиями использования территорий, подлежащие установлению в связи с размещением линейных объектов отсутствуют.

391-0-ППТ					
Шекснинский проспект на участке от ул. Рыбинской до Южного шоссе					
Изм.	Копуч	Лист	№ док.	Подп.	Дата
Разраб.			Плотникова		07.20
Проверил			Трифанова		07.20
Гл. спец.			Трифанова		07.20
Н.контр.			Кранова		07.20
ГИП			Шарантилов		07.20
Проект планировки территории линейного объекта				Стадия	Лист
Чертеж границ зон планируемого размещения линейных объектов М 1:2000				П	2
				МКУ "УКСиР" г. Череповец	