

- Условные обозначения:**
- - границы зоны планируемого размещения линейного объекта (совпадают с границами территории, в отношении которой осуществляется подготовка ППТ и ПМТ)
 - - планируемые границы зоны с особыми условиями использования территории
 - - границы земельных участков, сведения о которых внесены в ЕГРН
 - - границы сооружений, зданий, объектов незавершенного строительства, сведения о которых внесены в ЕГРН
 - - границы кадастровых кварталов, сведения о которых внесены в ЕГРН
 - - обозначение кадастровых кварталов, сведения о которых внесены в ЕГРН
 - - обозначение объектов недвижимости, сведения о которых внесены в ЕГРН
 - + - номера характерных точек границ земельных участков, учтенных в ЕГРН

- Зоны с особыми условиями использования территории**
- Охранные зоны линий связи Охранные зоны газопроводов
 - Охранные зоны линий электропередач



- Категории земель**
- Земли населенных пунктов



Линия совмещения с листом 2

Согласовано	
Изм. №	
Дата	
Изм. №	
Дата	
Изм. №	
Дата	

8000.253.023.П.0002.35/1569-1-ППТ.МОП					
Газопровод межпоселковый (закольцовка) системы газоснабжения Зашексинского района г. Череповца Вологодской области					
Изм.	Кол. уч.	Лист	№ док.	Подп.	Дата
Разраб.	Филиппов				01.21
Проверил	Филиппов				01.21
Н.контр.	Поздняков				01.21
Утвердил	Поздняков				01.21
Проект планировки территории с целью размещения линейного объекта - "Газопровод межпоселковый (закольцовка) системы газоснабжения Зашексинского района г. Череповца Вологодской области"					
Схема использования территории в период подготовки проекта планировки территории, схема границ зон с особыми условиями использования территории М 1:1000					
		Стадия	Лист	Листов	
		ППТ	1	4	
ООО "ПетроСтройИзъясания"					
Формат А4х5					

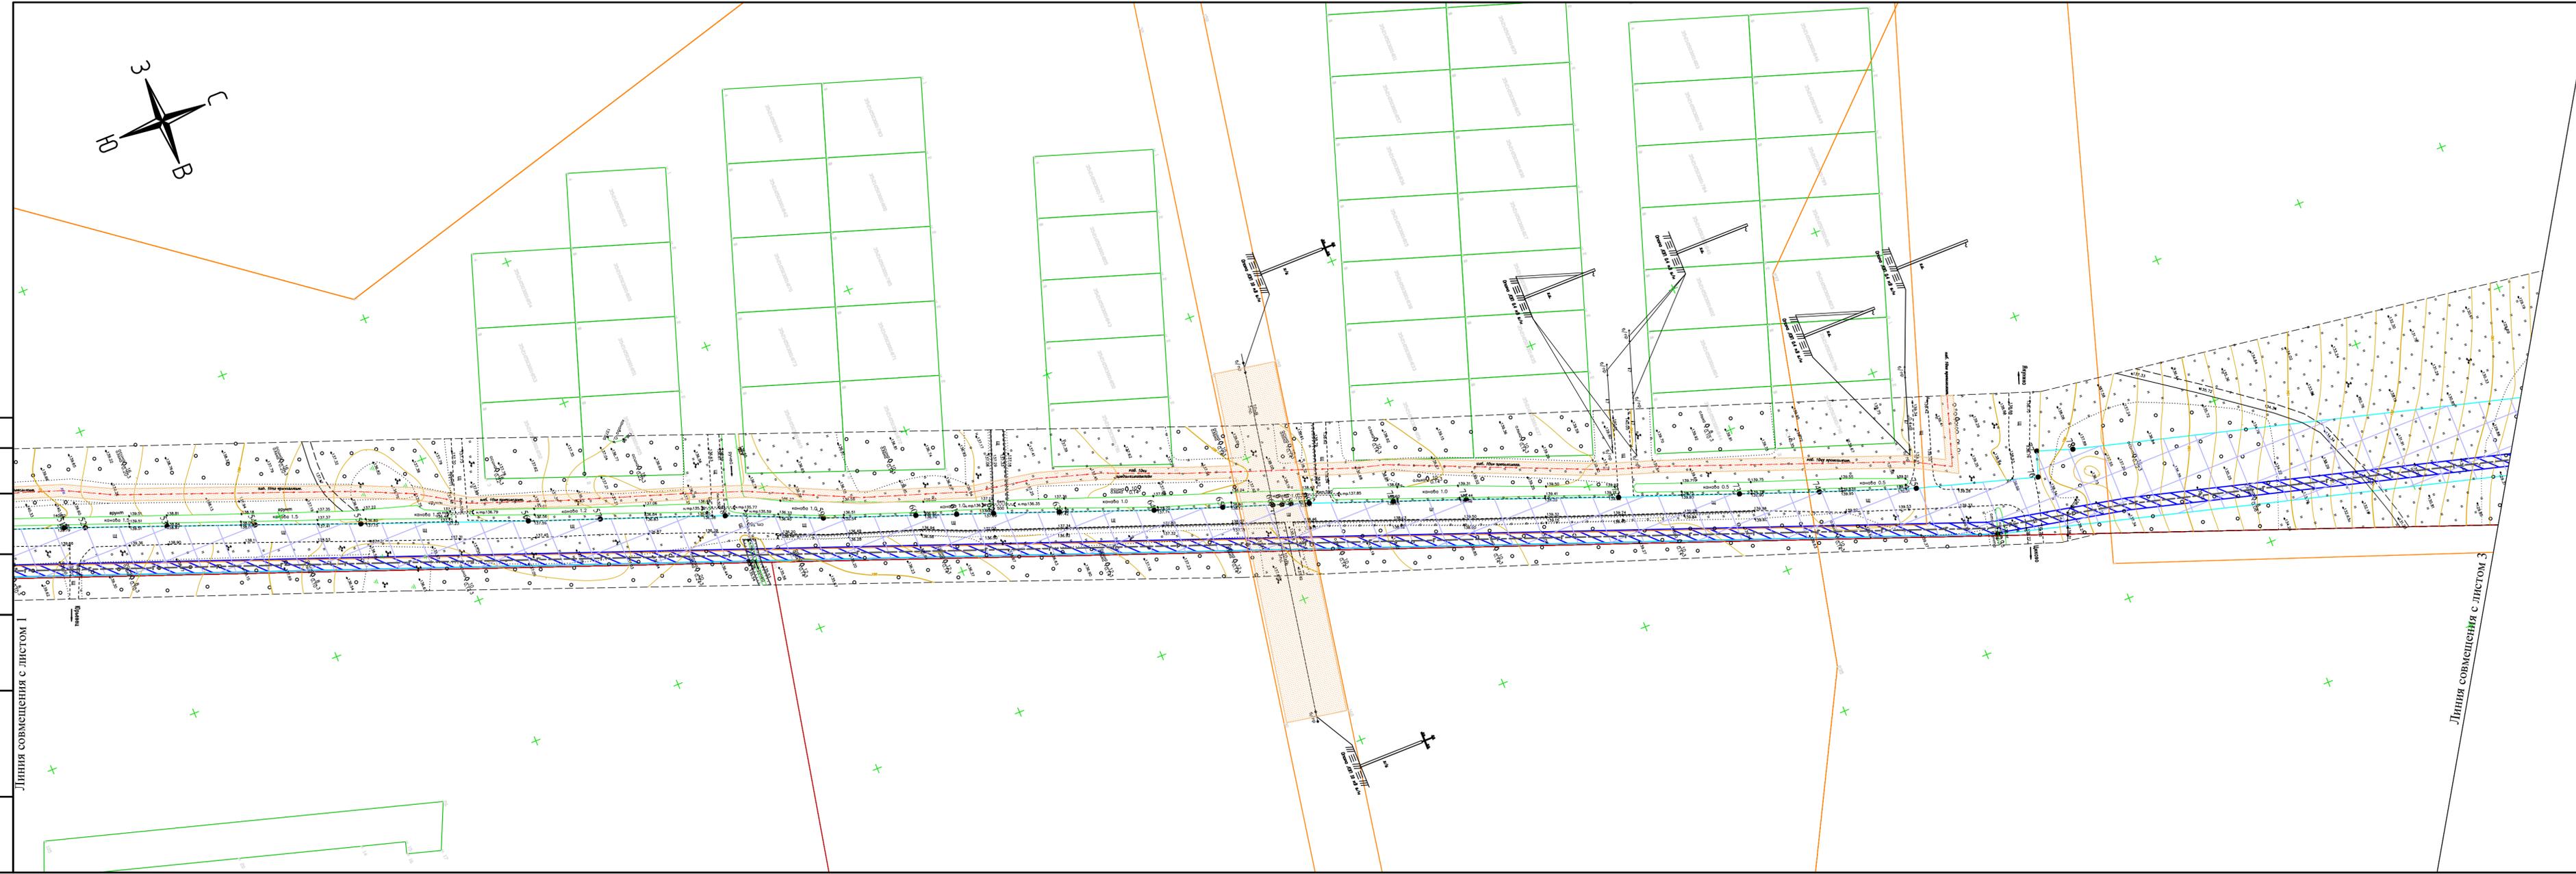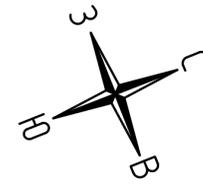

- Условные обозначения:**
- - границы зоны планируемого размещения линейного объекта (совпадают с границами территории, в отношении которой осуществляется подготовка ППТ и ПМТ)
 - - планируемые границы зоны с особыми условиями использования территории
 - - границы земельных участков, сведения о которых внесены в ЕГРН
 - - границы сооружений, зданий, объектов незавершенного строительства, сведения о которых внесены в ЕГРН
 - - границы кадастровых кварталов, сведения о которых внесены в ЕГРН
 - 47:16:0434003 - обозначение кадастровых кварталов, сведения о которых внесены в ЕГРН
 - 47:16:0434003:285 - обозначение объектов недвижимости, сведения о которых внесены в ЕГРН
 - 4 - номера характерных точек границ земельных участков, учтенных в ЕГРН


Зоны с особыми условиями использования территории

- Охранные зоны линий связи
- Охранные зоны газопроводов
- Охранные зоны линий электропередач

Категории земель

- Земли населенных пунктов

Схема совмещения листов:

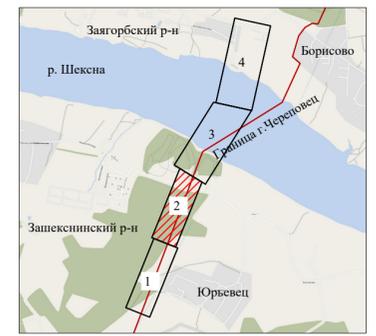

Согласовано

Изм.	Кол. уч.	Лист	№ док.	Подп.	Дата
Разраб.	Филиппов				01.21
Проверил	Филиппов				01.21
Н.контр.	Поздняков				01.21
Утвердил	Поздняков				01.21

Взам. инв. №

Полн. и дата


Линия совмещения с листом 1

8000.253.023.П.0002.35/1569-1-ППТ.МОП

Газопровод межпоселковый (закольцовка) системы газоснабжения Зашексинского района г. Череповца Вологодской области

Проект планировки территории с целью размещения линейного объекта - "Газопровод межпоселковый (закольцовка) системы газоснабжения Зашексинского района г. Череповца Вологодской области"	Стадия	Лист	Листов
Схема использования территории в период подготовки проекта планировки территории, схема границ зон с особыми условиями использования территории М 1:1000	ППТ	2	4

ООО "ПетроСтройИзъясания"

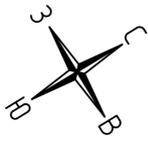

- Условные обозначения:**
- границы зоны планируемого размещения линейного объекта (совпадают с границами территории, в отношении которой осуществляется подготовка ППТ и ПМТ)
 - планируемые границы зоны с особыми условиями использования территории
 - границы земельных участков, сведения о которых внесены в ЕГРН
 - границы сооружений, зданий, объектов незавершенного строительства, сведения о которых внесены в ЕГРН
 - границы кадастровых кварталов, сведения о которых внесены в ЕГРН
 - обозначение кадастровых кварталов, сведения о которых внесены в ЕГРН
 - обозначение объектов недвижимости, сведения о которых внесены в ЕГРН
 - номера характерных точек границ земельных участков, учтенных в ЕГРН


Зоны с особыми условиями использования территории

- Охранные зоны линий связи
- Охранные зоны газопроводов
- Охранные зоны линий электропередач

Категории земель

- Земли населенных пунктов



Схема совмещения листов:

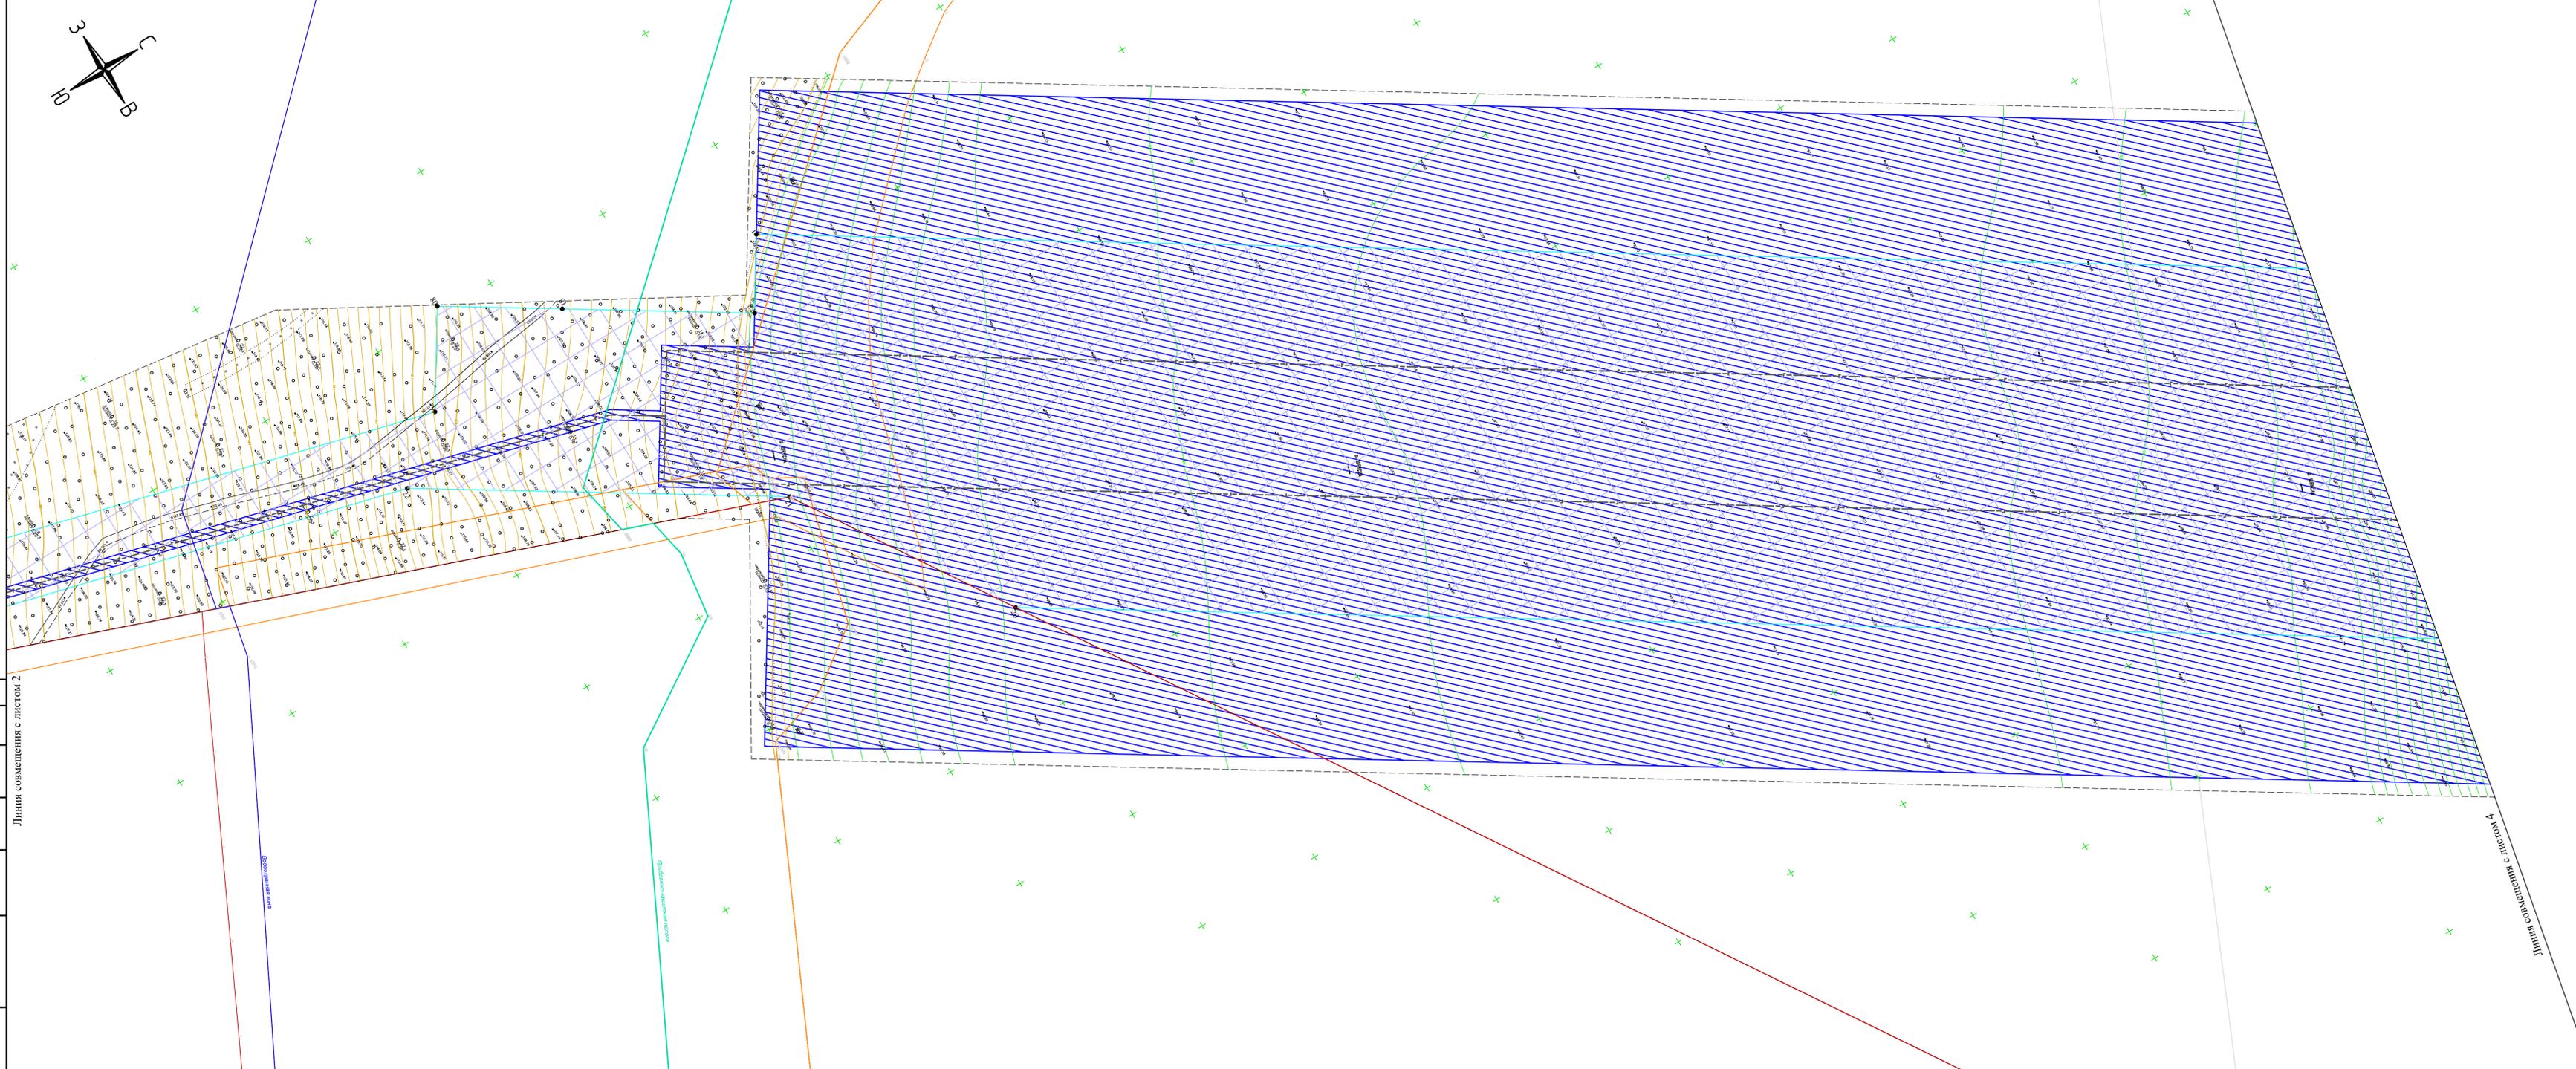

Линия совмещения с листом 2

4. Юго-запад с выделением зоны отчуждения

8000.253.023.П.0002.35/1569-1-ППТ.МОП				Газопровод межпоселковый (заказовка) системы газоснабжения Зашексинского района г.Череповца Вологодской области			
Изм.	Кол.уч.	Лист № док.	Подп.	Дата	Стадия	Лист	Листов
Разраб.		Филлипов		01.21	ППТ	3	4
Проверил		Филлипов		01.21			
Н.контр.		Поздняков		01.21			
Утвердил		Поздняков		01.21			
Проект планировки территории с целью размещения линейного объекта - "Газопровод межпоселковый (заказовка) системы газоснабжения Зашексинского района г.Череповца Вологодской области"					ООО "ПетроСтройИззаскания"		
Схема использования территории в период подготовки проекта планировки территории, схема границ зон с особыми условиями использования территории М 1:1000					Формат А3х4		

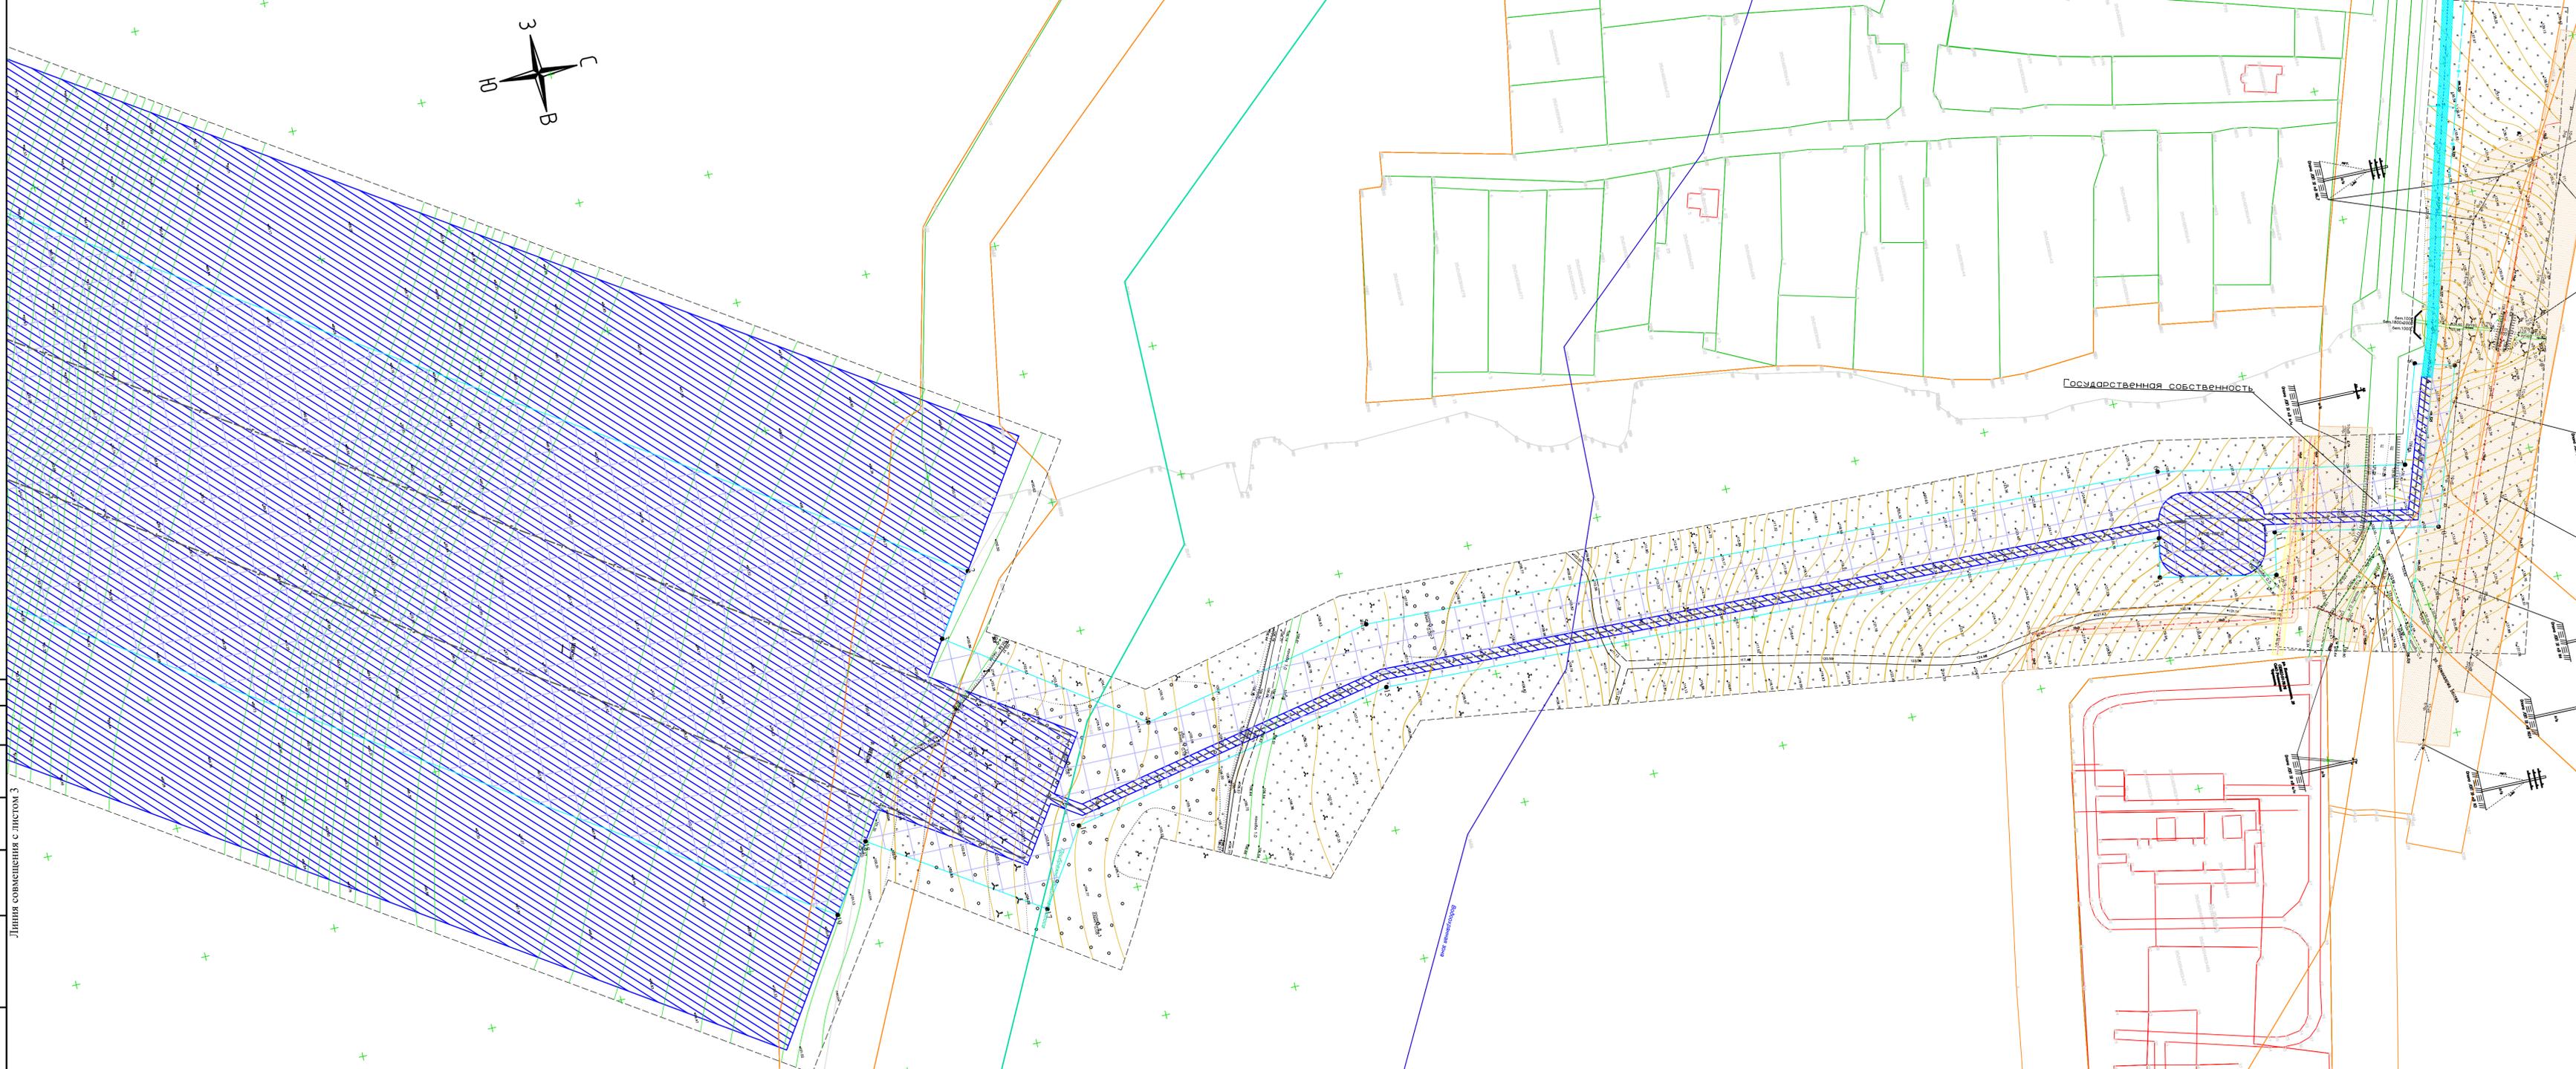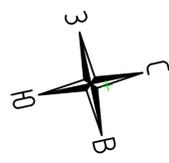

- Условные обозначения:**
- границы зоны планируемого размещения линейного объекта (совпадают с границами территории, в отношении которой осуществляется подготовка ППТ и ПМТ)
 - планируемые границы зоны с особыми условиями использования территории
 - границы земельных участков, сведения о которых внесены в ЕГРН
 - границы сооружений, зданий, объектов незавершенного строительства, сведения о которых внесены в ЕГРН
 - границы кадастровых кварталов, сведения о которых внесены в ЕГРН
 - обозначение кадастровых кварталов, сведения о которых внесены в ЕГРН
 - обозначение объектов недвижимости, сведения о которых внесены в ЕГРН
 - номера характерных точек границ земельных участков, учтенных в ЕГРН

Зоны с особыми условиями использования территории

- Охранные зоны линий связи
- Охранные зоны газопроводов
- Охранные зоны линий электропередач

Категории земель

- Земли населенных пунктов

Схема совмещения листов:



				8000.253.023.П.0002.35/1569-1-ППТ.МОП		
				Газопровод межпоселковый (заказовка) системы газоснабжения Зашчепинского района г.Череповца Вологодской области		
Изм.	Кол.уч.	Лист № док.	Подп.	Дата	Стадия	Лист
Разраб.		Филлипов		01.21		
Проверил		Филлипов		01.21	ППТ	4
Н.контр.		Поздняков		01.21		
Утвердил		Поздняков		01.21		
				ООО "ПетроСтройИзыскания"		

Согласовано
Линия совмещения с листом 3

Проект планировки территории с целью размещения линейного объекта - "Газопровод межпоселковый (заказовка) системы газоснабжения Зашчепинского района г.Череповца Вологодской области"
Схема использования территории в период подготовки проекта планировки территории, схема границ зон с особыми условиями использования территории М 1:1000