

- граница и обозначение образуемого земельного участка, испрашиваемого на период

- граница и обозначение образуемого земельного участка, испрашиваемого на период

• 1 - характерная точка образуемых земельных участков

- граница публичного сервитута (устанавливаемого при необходимости), (совпадает с границей территории, в отношении которой осуществляется подготовка проекта межевания


границы существующих и планируемых элементов планировочной структуры

## Схема совмещения листов:



					0000.233.023.11.0002.33/1309-1-11W11.0911					
					F					
					Газопровод межпоселковый (закольцовка) системы газоснабжения Зашекснинского района г.Череповца Вологодской области					
ч.	Лист	№ док.	Подп.	Дата						
	Фили	ппов	01.21	01.21	Проект межевания территории с целью размещения линейного	Стадия	Лист	Листов		
	Филиппов			01.21	.21 объекта - "Газопровод межпоселковый (закольцовка) системы газоснабжения Зашекснинского района г.Череповца Вологодской		1	1		
	Позлнаков			01 21	области"	ПМТ	1 1	4		

ООО "ПетроСтройИзыскания"

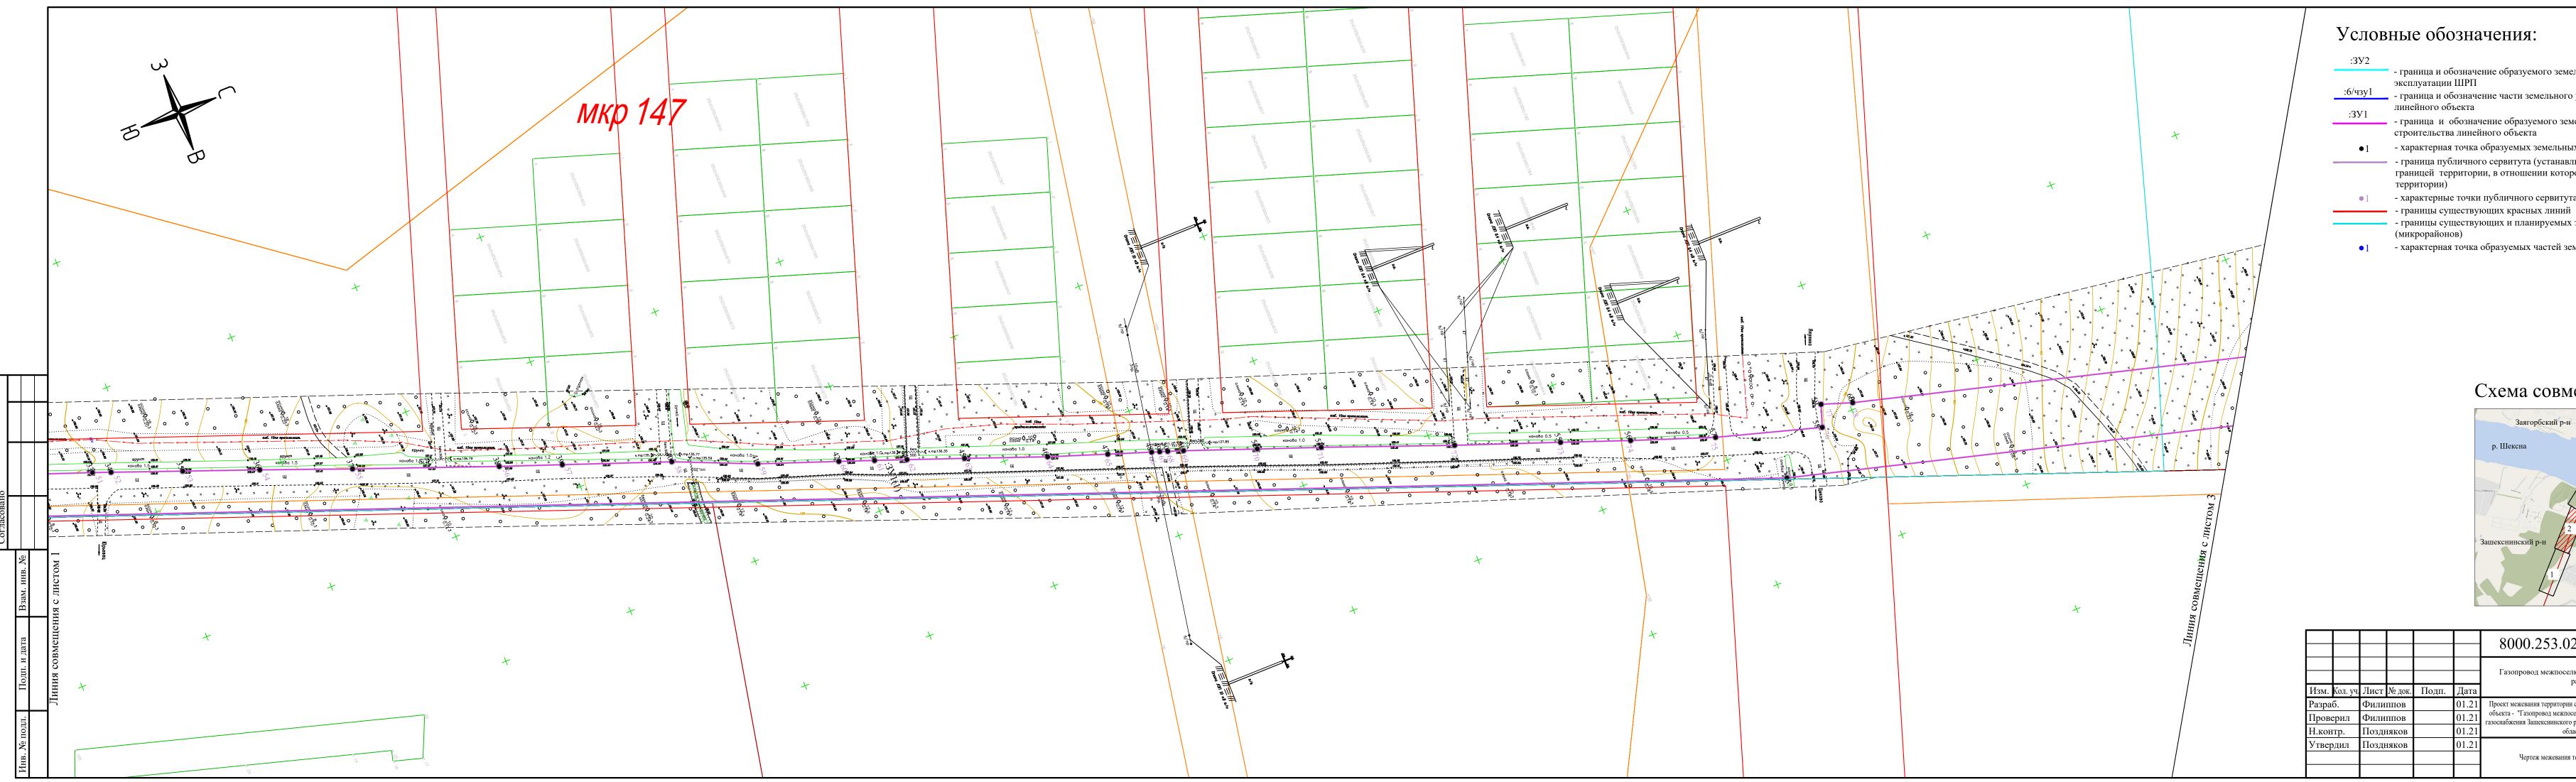

- - граница и обозначение образуемого земельного участка, испрашиваемого на период :6/чзу1 - граница и обозначение части земельного участка, испрашиваемой на период строительства линейного объекта - граница и обозначение образуемого земельного участка, испрашиваемого на период

• 1 - характерная точка образуемых земельных участков

- граница публичного сервитута (устанавливаемого при необходимости), (совпадает с границей территории, в отношении которой осуществляется подготовка проекта межевания

• 1 - характерные точки публичного сервитута

границы существующих и планируемых элементов планировочной структуры

• 1 - характерная точка образуемых частей земельных участков

## Схема совмещения листов:



						8000.253.023.П.0002.35/1	569-1-ПМТ.ОЧП				
[3M.	Кол. уч.	Лист	№ док.	Подп.	Дата	Газопровод межпоселковый (закольцовка) системы газоснабжения Зашекснинского района г.Череповца Вологодской области					
азраб.		Филиппов			01.21	Проект межевания территории с целью размещения линейного	Стадия	Лист	Листов		
роверил		Филиппов			01.21		ПМТ	2	4		
.контр.		Поздняков			01.21	области"					
твердил		Поздняков			01.21						
						Чертеж межевания территории M 1:1000	ООО "ПетроСтройИзыскания"				
									A / F		

