

ОБЩЕСТВО С ОГРАНИЧЕННОЙ ОТВЕТСТВЕННОСТЬЮ

«СЕВЕРНЫЙ СТАНДАРТ»

Проект планировки и проект межевания территории линейного объекта «ПАО «Северсталь». УГЭ. ЦЭС. Строительство линий электропередач 110 кВ», расположенного на территории промышленной площадки ЧерМК ПАО «Северсталь» и ОАО «Северсталь-метиз» города Череповца Вологодской области в кадастровом квартале 35:21:0102001

ПРОЕКТ МЕЖЕВАНИЯ ТЕРРИТОРИИ

Основная часть.

Графическая часть

Раздел 5

**СОСТАВ ДОКУМЕНТАЦИИ
ПО ПЛАНИРОВКЕ ТЕРРИТОРИИ ОБЪЕКТА**

№ п/п	Наименование	Примечание
Проект планировки территории		
1	Основная часть. Проект планировки территории. Графическая часть	Раздел 1
2	Основная часть. Положение о размещении линейных объектов	Раздел 2
3	Материалы по обоснованию проекта планировки территории. Графическая часть	Раздел 3
4	Материалы по обоснованию проекта планировки территории. Пояснительная записка	Раздел 4
Проект межевания территории		
5	Основная часть. Проект межевания территории. Чертежи межевания территории (графическая часть)	Раздел 5
6	Основная часть. Проект межевания территории. Текстовая часть	Раздел 6
7	Материалы по обоснованию. Проект межевания территории. Графическая часть	Раздел 7
8	Материалы по обоснованию. Проект межевания территории. Текстовая часть	Раздел 8

Инв. № подл.	Подп. и дата	Взам. инв. №					Лист
Изм.	Кол.	Лист	№ док	Подп.	Дата	г. Череповец Вологодская область	

е) Ведомость пересечений границ зон планируемого размещения линейного объекта с объектами капитального строительства, строительство которых запланировано в соответствии с ранее утвержденной документацией по планировке территории

ж) Ведомость пересечений границ зон планируемого размещения линейного объекта (объектов) с водными объектами (в том числе с водотоками, водоемами, болотами и т.д.)

V. Проект межевания территории. Графическая часть.

VI. Проект межевания территории. Основная часть. Текстовая часть.

**VII. Проект межевания территории. Материалы по обоснованию.
Графическая часть.**

**VIII. Проект межевания территории. Материалы по обоснованию.
Текстовая часть.**

Инв. № подл.	Подп. и дата	Взам. инв. №					Лист
Изм	Кол.	Лист	№ док.	Подп.	Дата	Вологодская область, город Череповец	

Линия сводки с листом 1


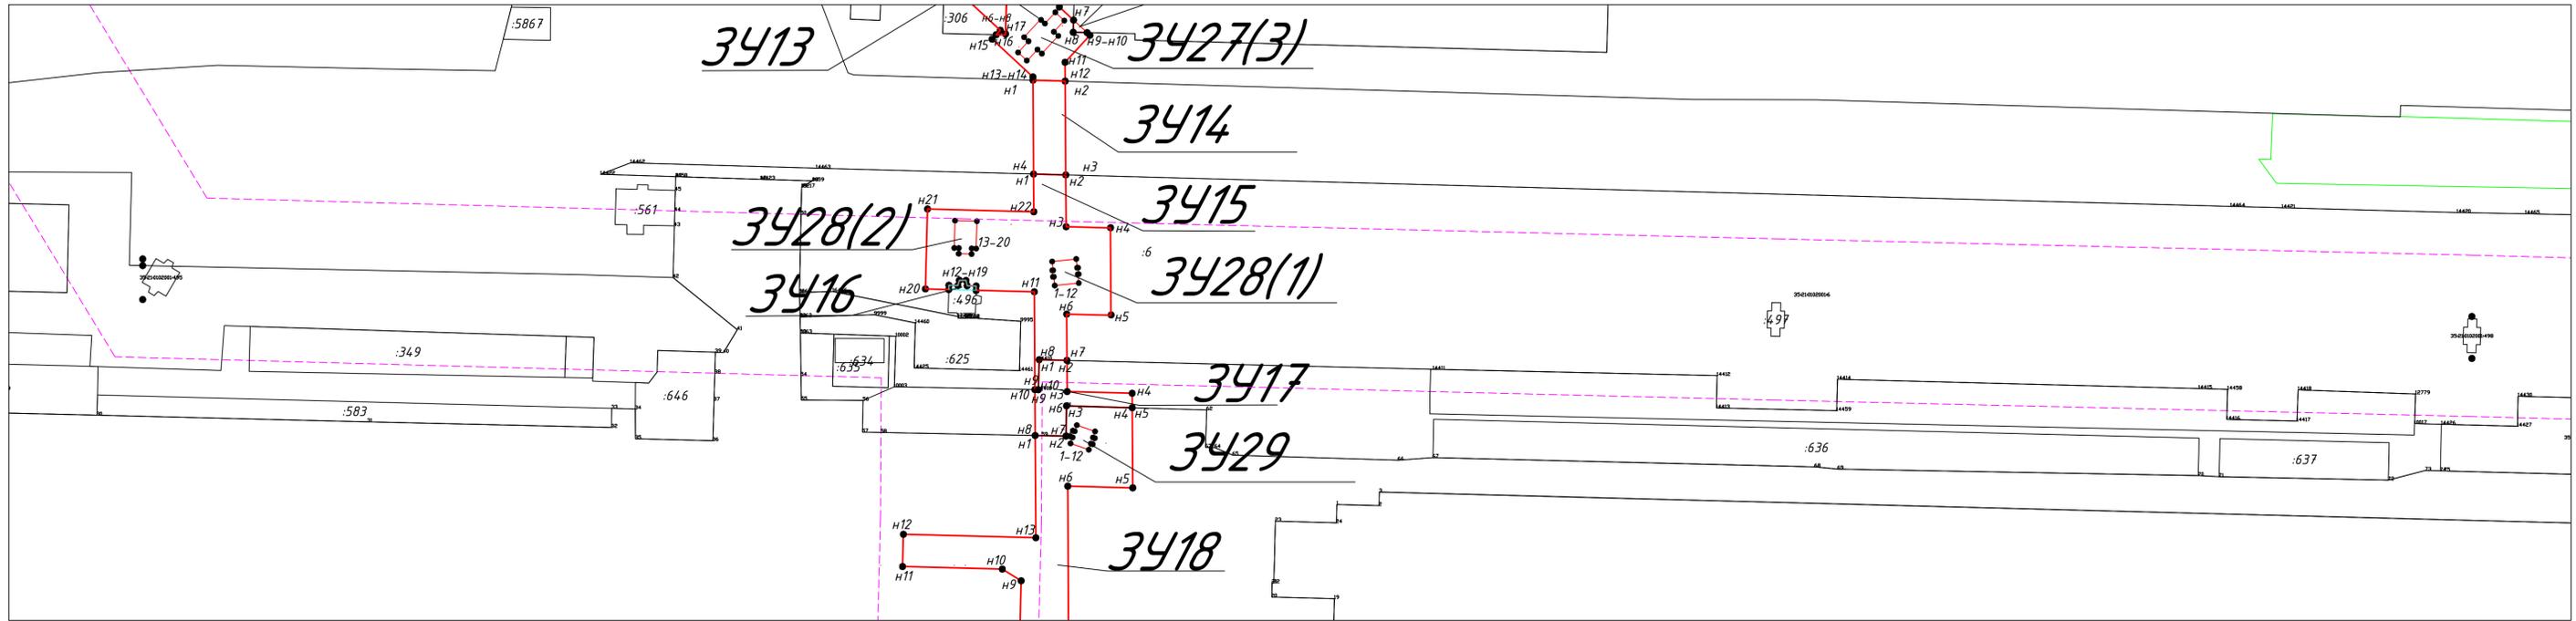


Схема смещения листов

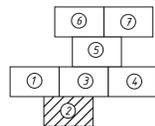

Условные обозначения:


- граница образуемого земельного участка
- граница земельных участков, сведения о которых содержатся в ЕГРН

- 15 ● обозначение характерной точки образуемого земельного участка под постоянный отвод
- н15 ● обозначение характерной точки образуемого земельного участка под временный отвод
- ЗУ1 обозначение образуемого земельного участка

35:21:0102001:297 кадастровый номер земельного участка, сведения о котором содержатся в ЕГРН

Вологодская область, г. Череповец					
Проект планировки и проект межевания территории линейного объекта «ЛАО «Северсталь» УГЗ ЦЭС Строительство линий электропередачи 110 кВ», расположенного на территории промышленной площадки ЧерМК ЛАО «Северсталь» и ОАО «Северсталь-металл» города Череповца Вологодской области в кадастровом квартале 35:21:0102001					
Изм.	Колуч.	Лист	№ док.	Подпись	Дата
Выполнил	Маленкин				10.20
Проверил	Безогов				10.20
Н. контроль	Безогов				10.20
Проект планировки территории с проектом межевания в его составе				Стадия	Лист
				П	2
Чертеж межевания территории				Листов	7
М 1:1000					

Линия сводки с листом 5

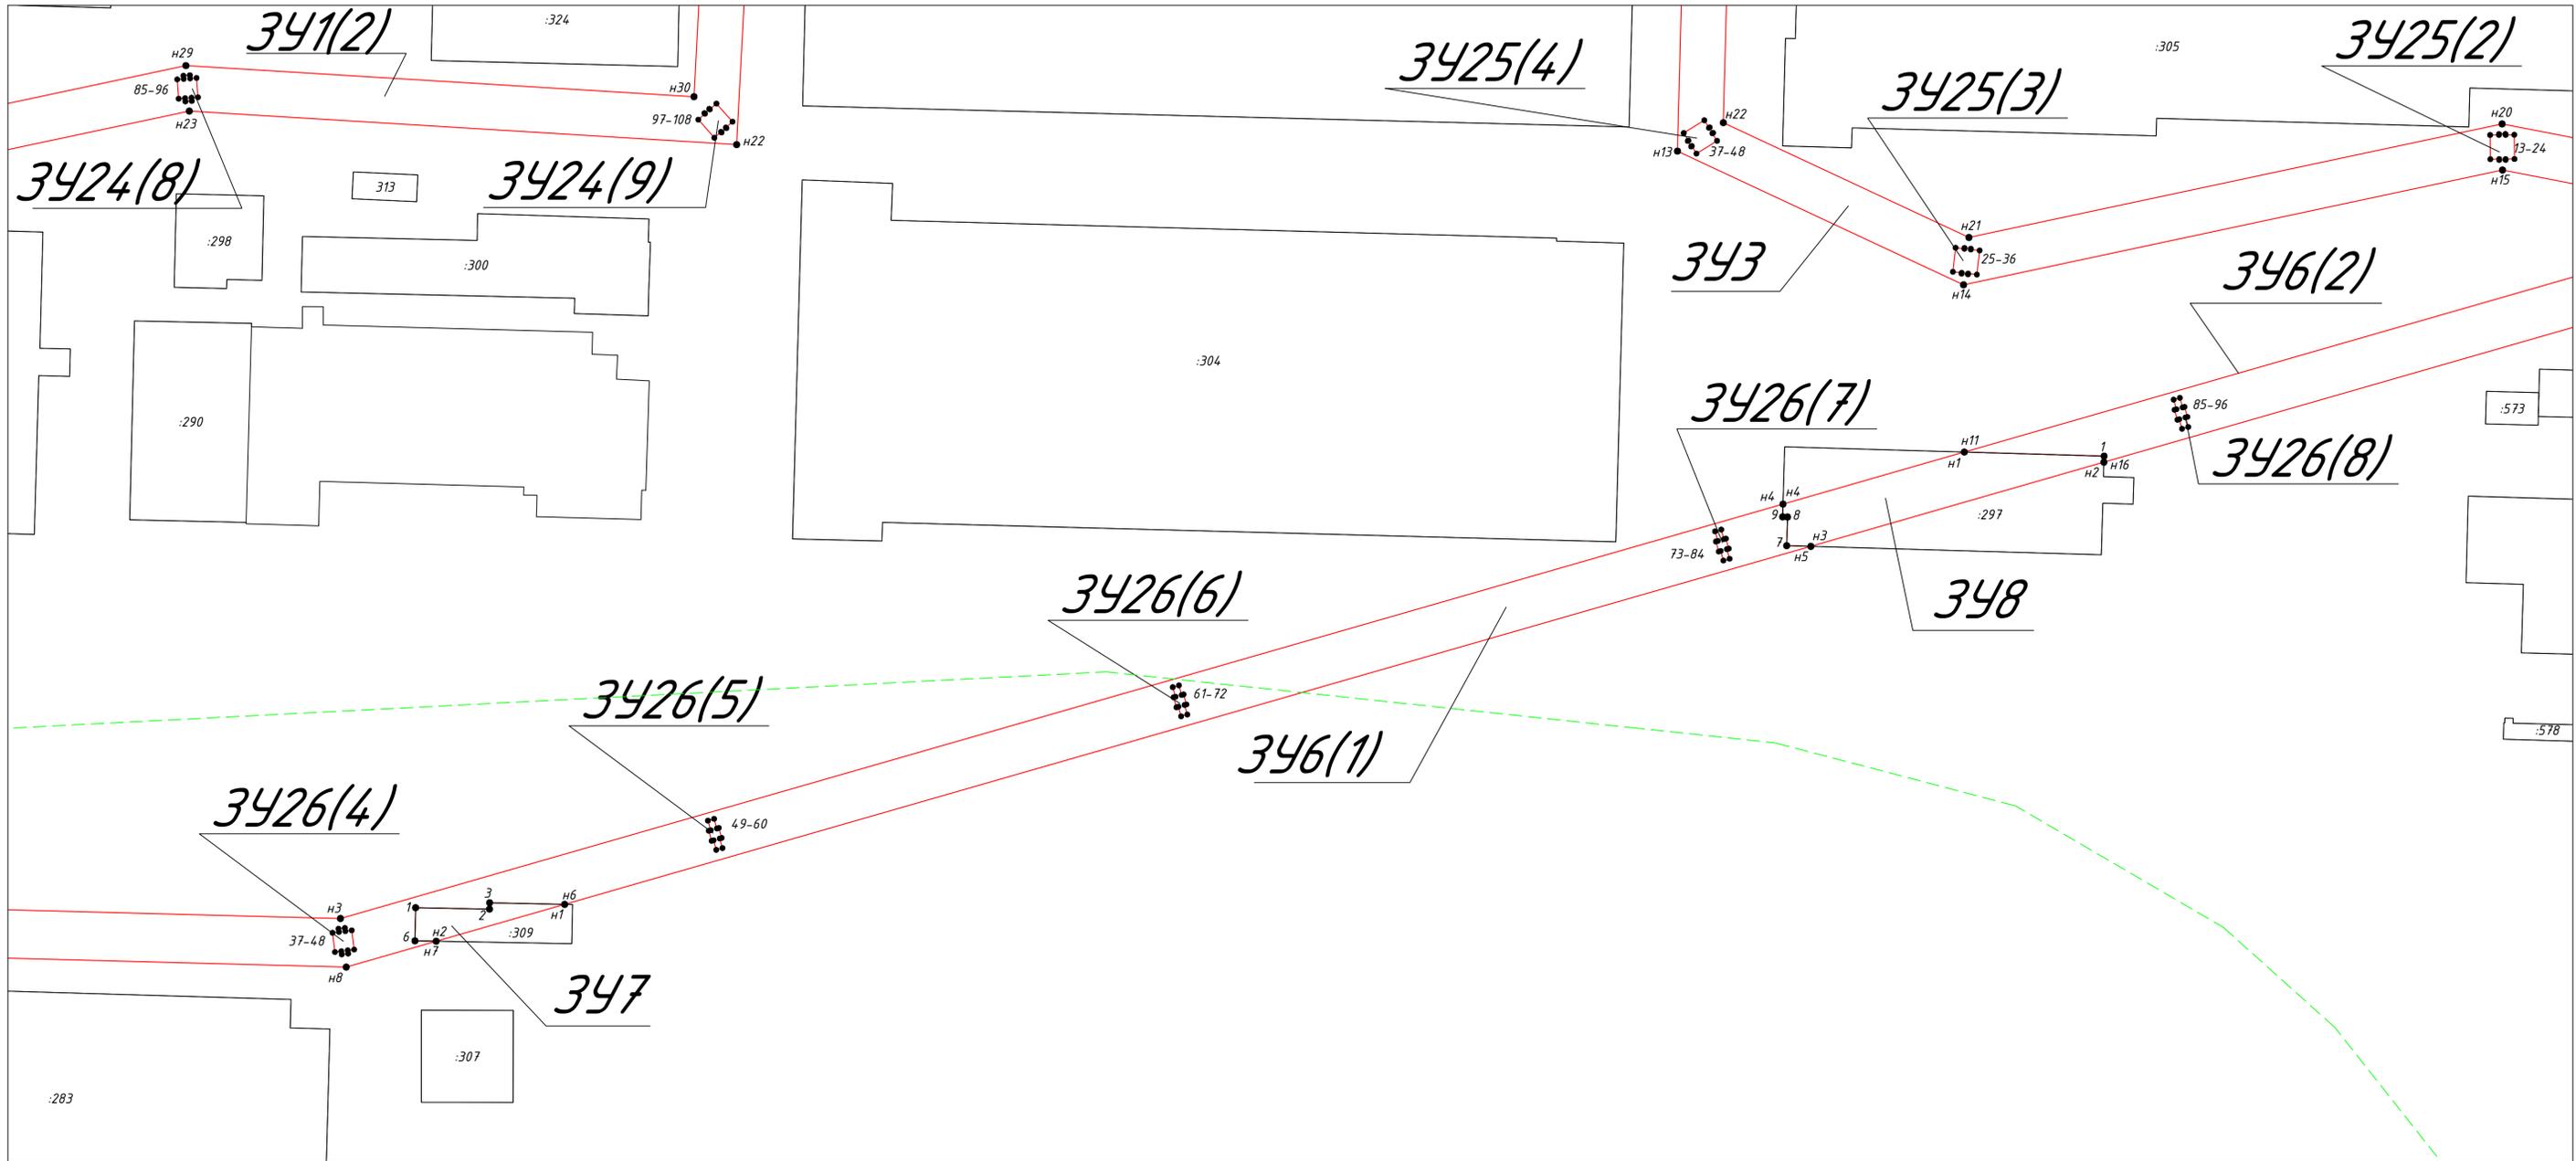

Линия сводки с листом 1

Линия сводки с листом 4

Линия сводки с листом 2

Согласовано
 Никитин
 Провер.
 Изм. внес

Взам. инв. №
 Дата
 Подпись и дата
 Инв. № подл.


Условные обозначения:

- граница образуемого земельного участка
- граница земельных участков, сведения о которых содержатся в ЕГРН


- 15 ● обозначение характерной точки образуемого земельного участка под постоянный отвод
- н15 ● обозначение характерной точки образуемого земельного участка под временный отвод
- ЗУ1 обозначение образуемого земельного участка

35:21:0102001:297 кадастровый номер земельного участка, сведения о котором содержатся в ЕГРН

Схема совмещения листов

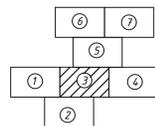

Вологодская область, г. Череповец							
Проект планировки и проект межевания территории линейного объекта «ЛАО «Северсталь» ЗГЗ ЦЭС. Строительство линий электропередачи 10 кВ, расположенных на территории промышленной площадки ЧерМК ЛАО «Северсталь» и ОАО «Северсталь-металл» города Череповца Вологодской области в кадастровом квартале 35:21:0102001							
Изм.	Колуч.	Лист	№ док.	Подпись	Дата		
Выполнил	Маленкин				10.20		
Проверил	Безогов				10.20		
Н. контроль	Безогов				10.20		
Проект планировки территории с проектом межевания в его составе					Стадия	Лист	Листов
Чертеж межевания территории М 1:1000					П	3	7
Северный Стандарт							
Формат А1							

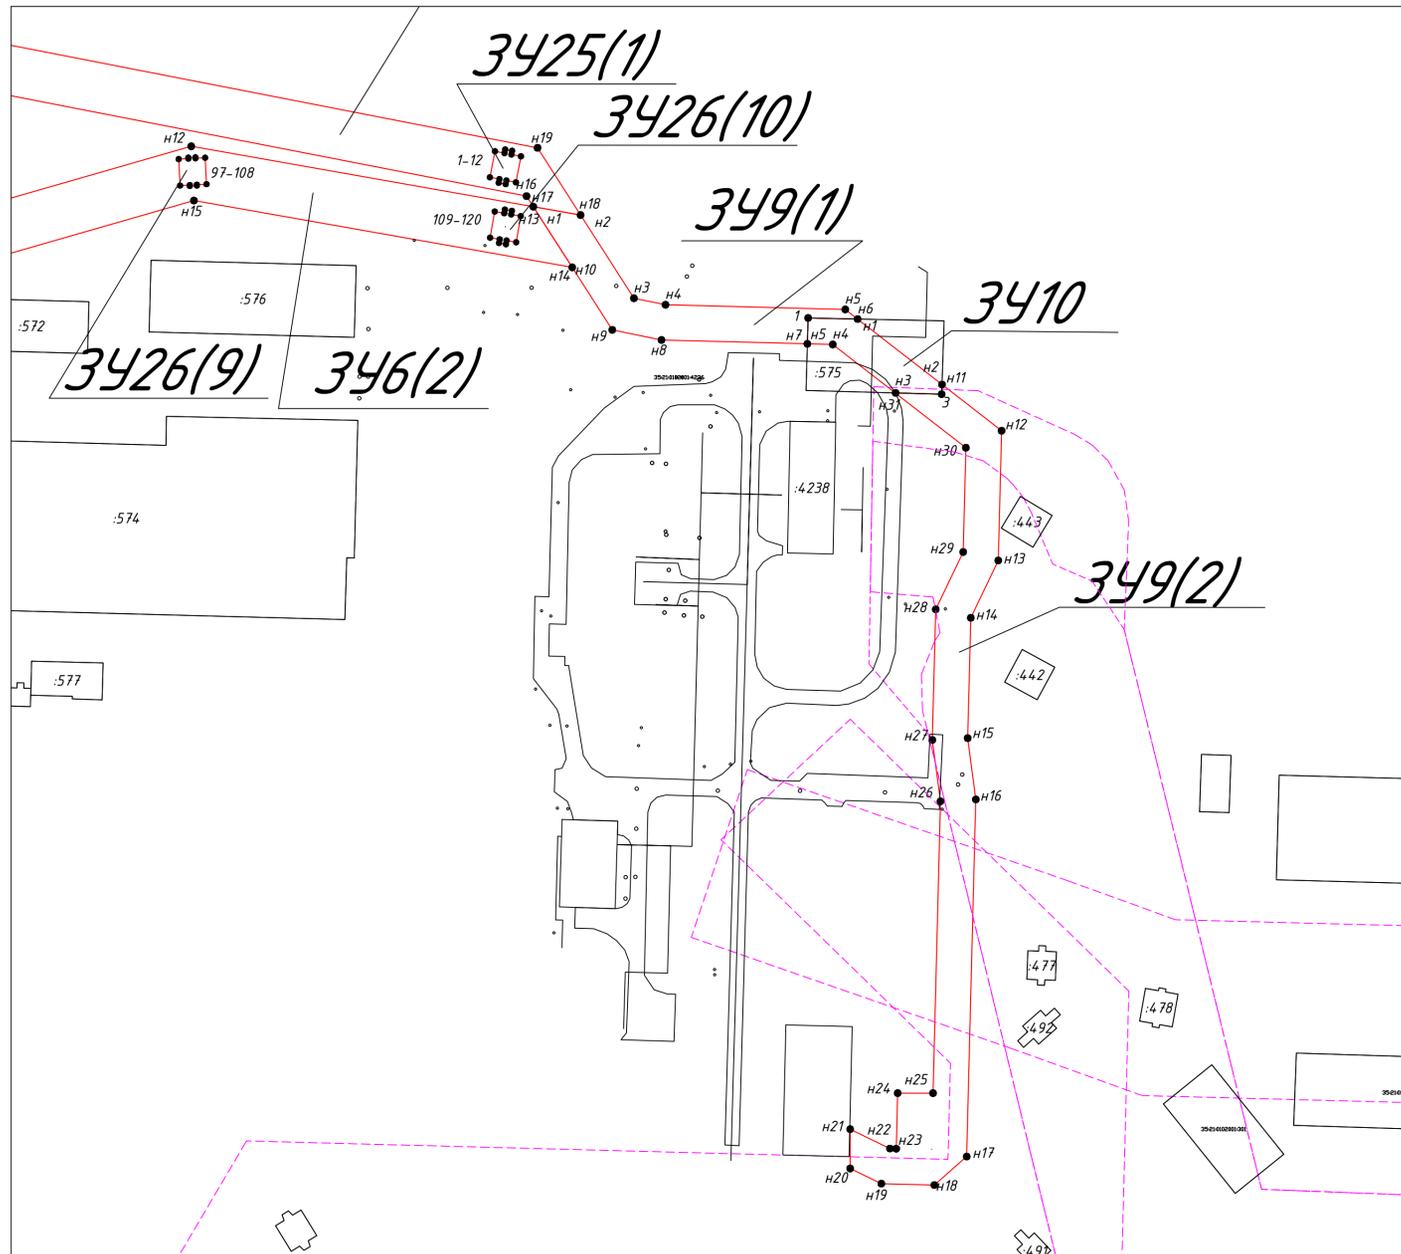


Линия сводки с листом 3

Условные обозначения:

- граница образуемого земельного участка
- граница земельных участков, сведения о которых содержатся в ЕГРН
- 15 ● обозначение характерной точки образуемого земельного участка под постоянный отвод
- n15 ● обозначение характерной точки образуемого земельного участка под временный отвод
- ЗУ1 обозначение образуемого земельного участка
- 35:21:0102001:297 кадастровый номер земельного участка, сведения о котором содержатся в ЕГРН


Схема смещения листов

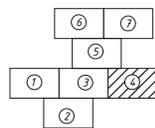

Вологодская область, г. Череповец					
Проект планировки и проект межевания территории линейного объекта «ЛАО «Северсталь» ЗУЗ ЦЭС. Строительство линий электропередачи 110 кВ», расположенного на территории промышленной площадки ЧФМ ЛАО «Северсталь» и ОАО «Северсталь-метиз» города Череповца Вологодской области в кадастровом квартале 35:21:0102001					
Изм.	Колуч.	Лист	№ док.	Подпись	Дата
Выполнил	Маленкин				10.20
Проверил	Безогодов				10.20
Н. контроль	Безогодов				10.20
Проект планировки территории с проектом межевания в его составе				Стадия	Лист
Чертеж межевания территории М 1:1000				П	4
				Листов	7

Согласовано	Исполн.	Провер.	Изм. внес
Изм. № подл.	Получить и дата	Взам. инв. №	

Согласовано	Николаев	Провер.	Изм. внес
Изм. № подл.	Получить и дата	Взам. инв. №	

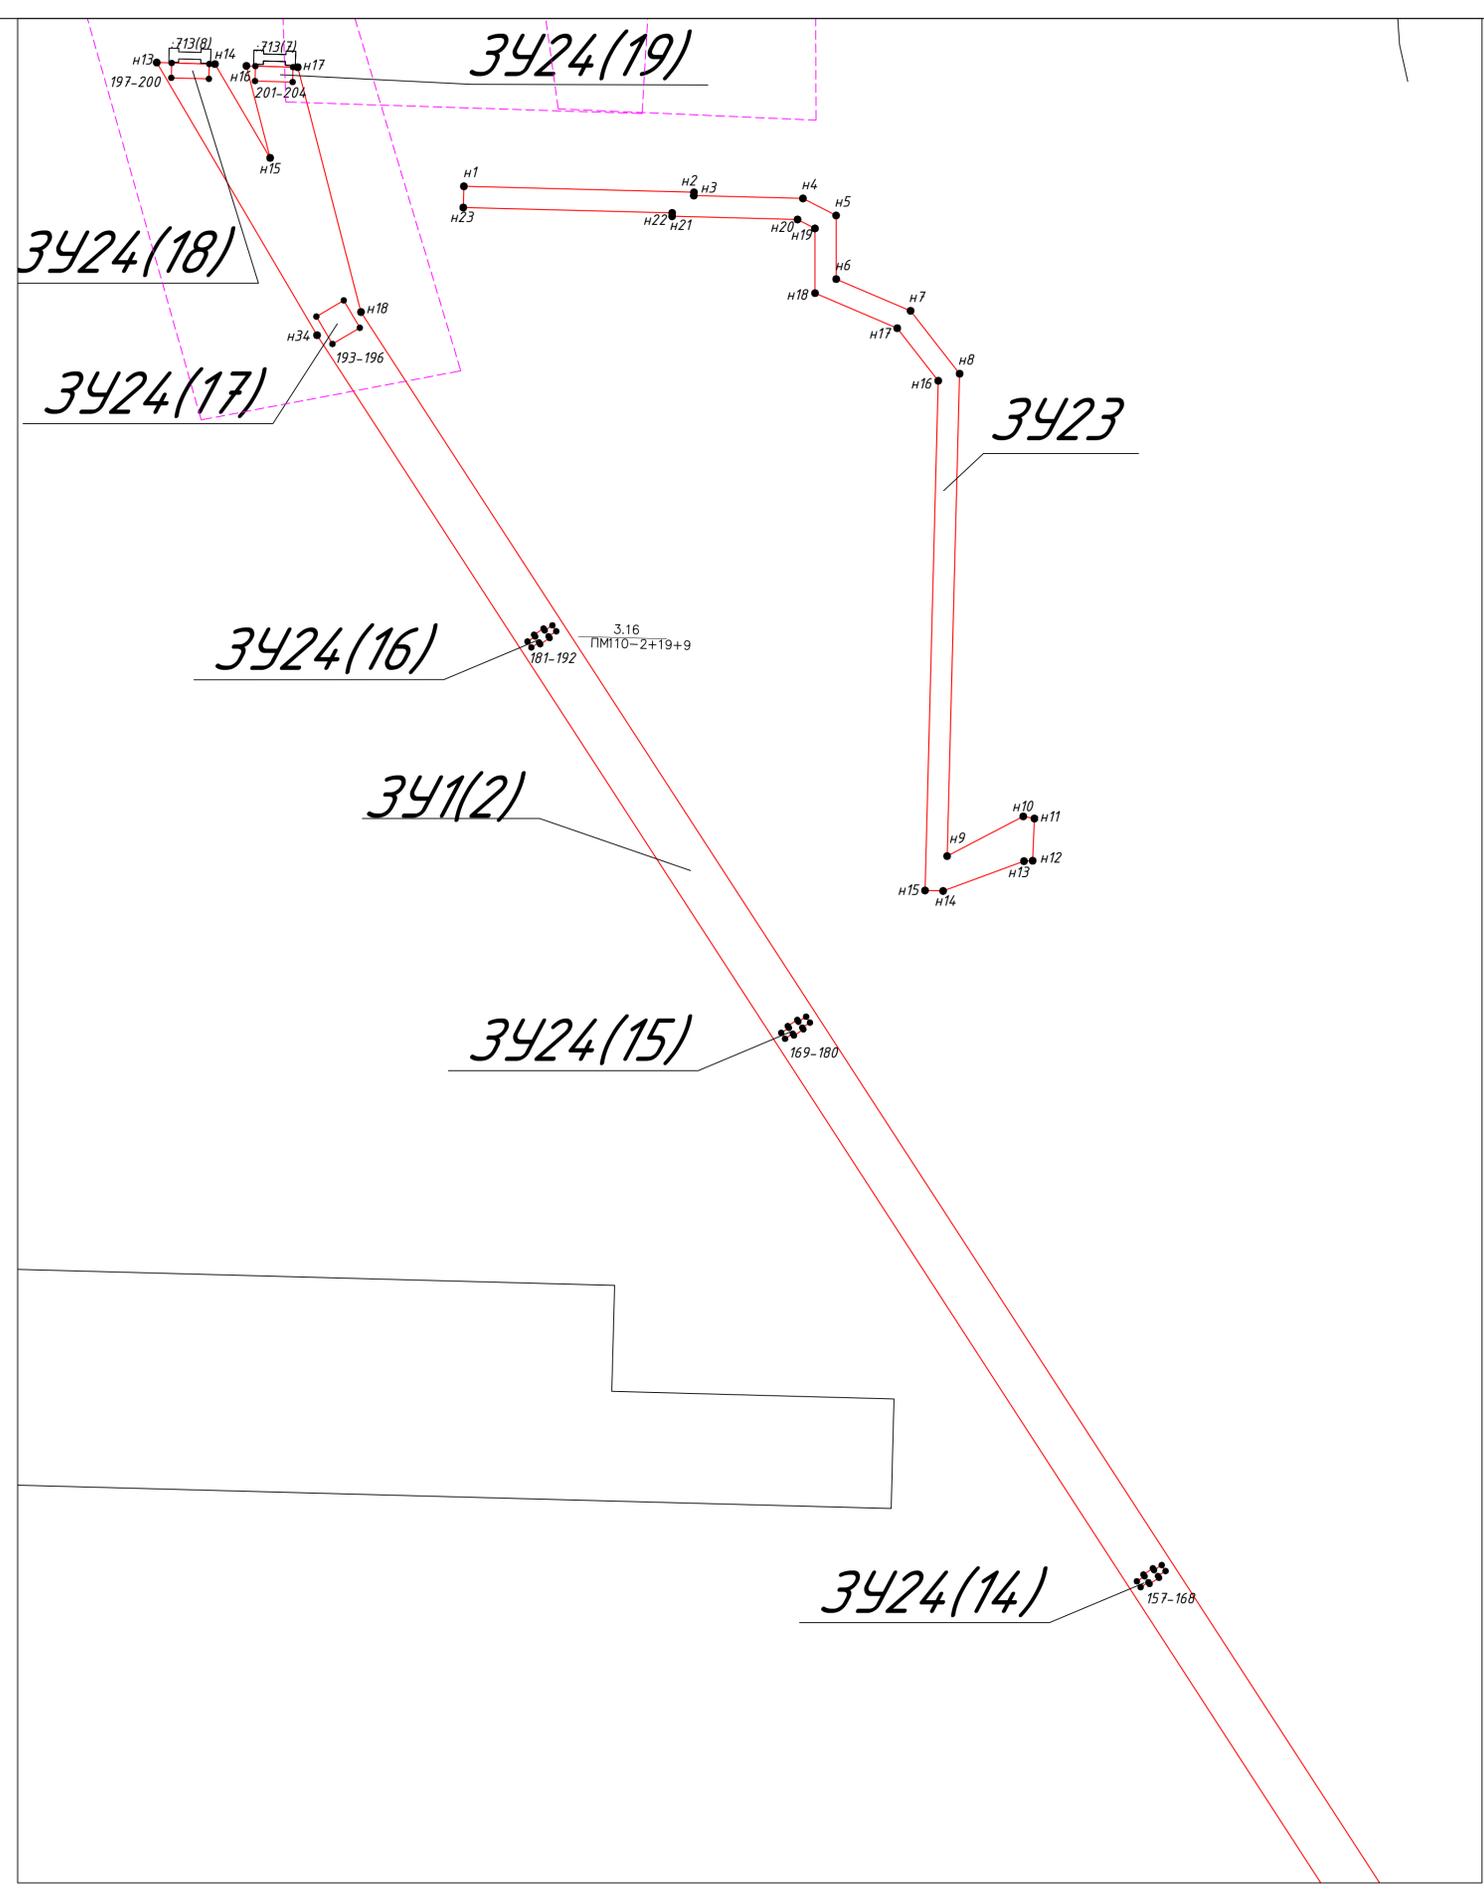


Линия сводки с листом 5

Линия сводки с листом 7

Условные обозначения:
 — граница образуемого земельного участка
 — граница земельных участков, сведения о которых содержатся в ЕГРН

- 15 ● обозначение характерной точки образуемого земельного участка под постоянный отвод
- Н15 ● обозначение характерной точки образуемого земельного участка под временный отвод
- ЗУ1 обозначение образуемого земельного участка
- 35:21:0102001:297 кадастровый номер земельного участка, сведения о котором содержатся в ЕГРН

Схема совмещения листов

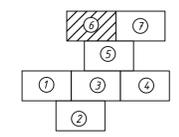

Вологодская область, г. Череповец					
Проект планировки и проекта межевания территории линейного объекта «ЛАО «Северсталь» ЗГЗ ЦЭС. Строительство линий электропередачи 110 кВ, расположенных на территории промышленной площадки ЧЭЗМК ЛАО «Северсталь» и ОАО «Северсталь-метиз» города Череповца Вологодской области в кадастровом квартале 35:21:0102001					
Изм.	Колуч.	Лист	№ док.	Подпись	Дата
Выполнил	Маленкин	10.20			
Проверил	Безогодов	10.20			
Н. контроль	Безогодов	10.20			
Проект планировки территории с проектом межевания в его составе				Стадия	Лист
				П	6
Чертеж межевания территории				Листов	7
М 1:1000				 Северный Стандарт Формат А1	

