


Схема планировочной организации земельного участка. М 1:500

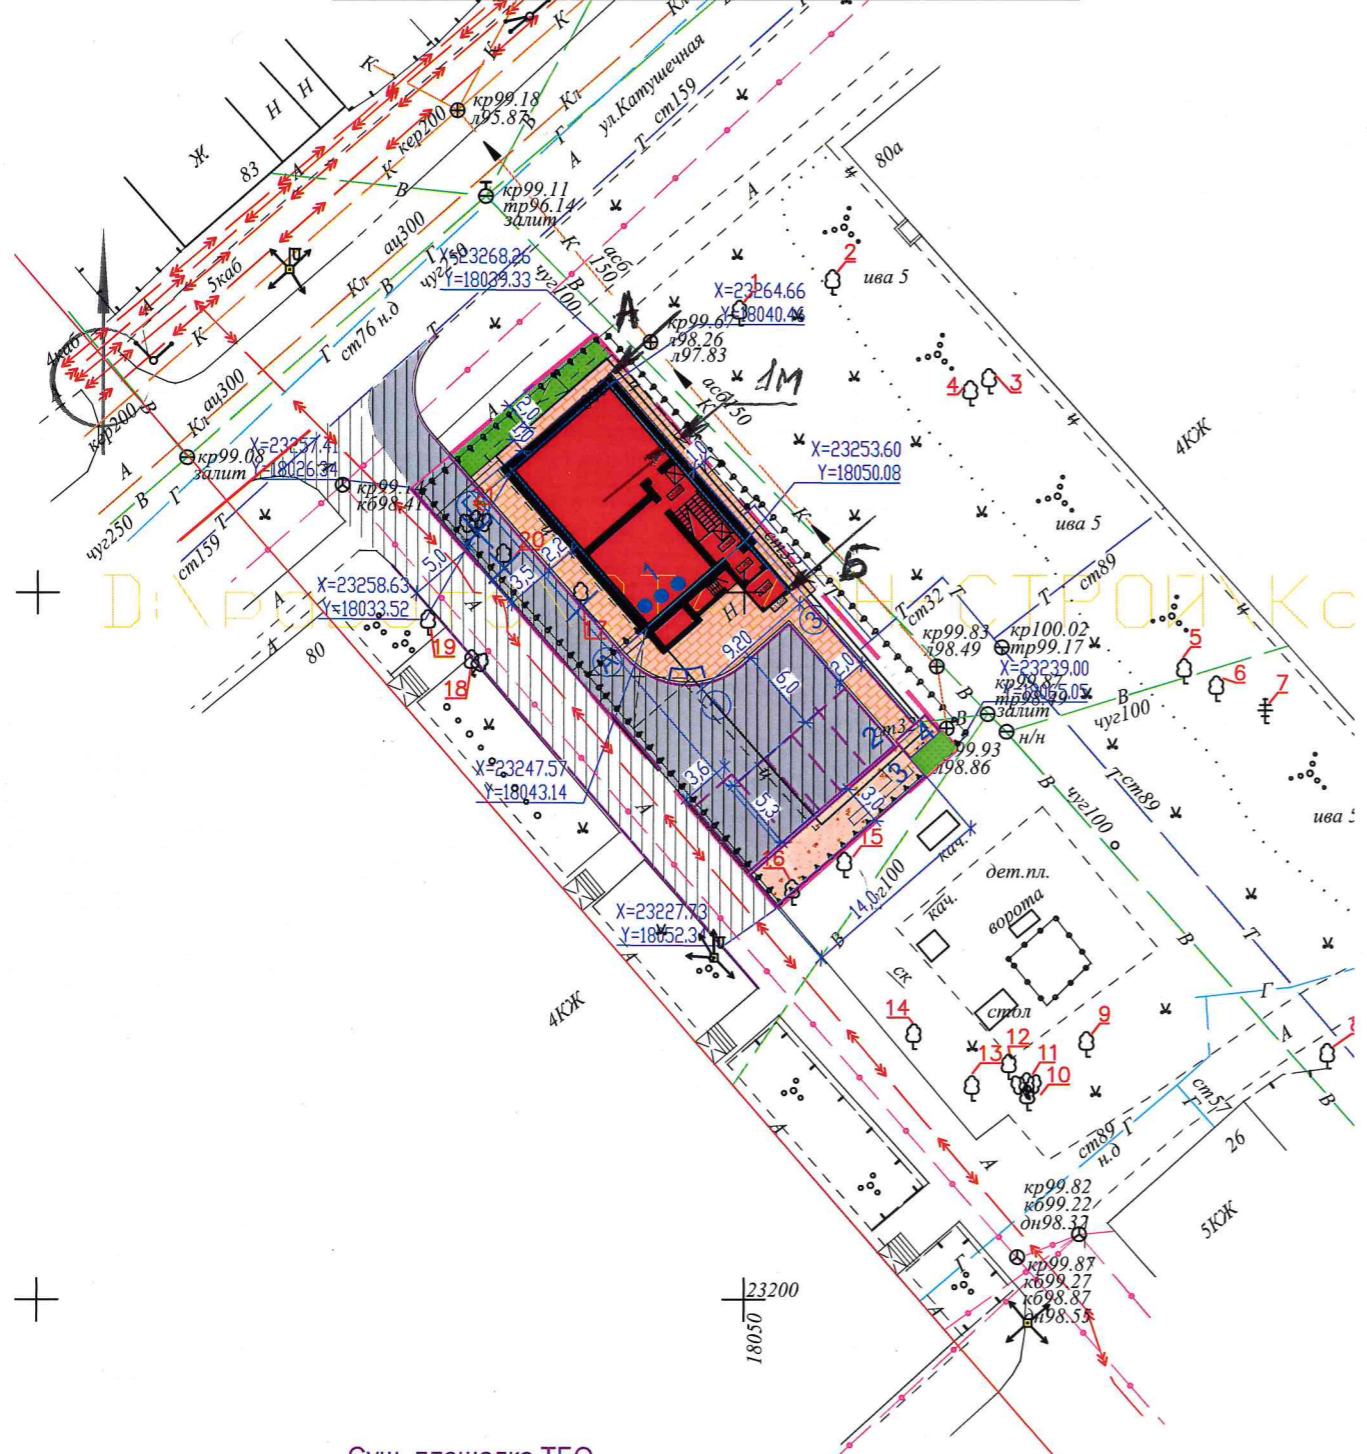

Сущ. площадка ТБО

Предусмотрена установка доп. контейнера

**ПРИМЕЧАНИЕ:**

С северо-восточной стороны в т.т. А-Б отступ от границы 3У - 1 м



**Ведомость жилых и общественных зданий и сооружений**

11

Номер на плане	Наименование и обозначение	этажность	Количество			Площадь, м²				Строительный объем, м³	
			зданий	Квартир		Застройки		Общая		здания	всего
				здания	всего	здания	всего	здания	квартир		
1	Многоквартирный жилой дом	3	1	6	6	181	181				

Ведомость проектируемых площадок

Поз.	Наименование	Площадь, м²		Примечание
		Нормативная	Расчетная	
2	Гостевая парковка	5 м/мест	5 м/мест	Проектируемое
3	Площадка для игр детей дошкольного возраста	10,5	42,0	Проектируемое
	Площадка для занятий физкультурой	30,0		
	Площадка для отдыха взрослого населения	1,5		
4	Площадка для сушки белья	4,5	4,5	Проектируемое

Технико-экономические показатели

Поз.	Наименование	Ед. изм.	Количество	Примечание
1.	Площадь участка по градплану	м²	665,00	
2.	Площадь застройки	м²	181,00	
3.	Процент застройки	%	27,22	
5.	Площадь с твердым покрытием в границах участка, в т.ч.:	м²	378,1000	
6.	-площадь проектируемого а/бетонного покрытия на проездах	м²	247,60	
7.	-площадь проектируемого покрытия из тротуарной плитки на отмошке, тротуарах, хоз. площадках	м²	130,50	
8.	Площадь резинового наливного покрытия на площадках	м²	42,00	
9.	Площадь озеленения	м²	63,90	
10.	Процент озеленения	%	9,61	
	Устройство въезда на участок (территория доп. бл-ва)	м2	25,30	

Взамен инв. №  
Подпись и дата  
Инв. № подл.

011/21 - 80

Многоквартирный жилой дом расположенный по адресу: РФ, Костромская область, городской округ г. Кострома, г. Кострома, ул. Катушечная, 80Б



Изм.	Кол.уч.	Лист	№ док.	Подпись	Дата
Разработал		Смирнова		<i>Смирнова</i>	16.11.2021
					16.11.2021
					16.11.2021
Н. Контроль		Баранова		<i>Баранова</i>	16.11.2021
ГИП		Афанасьев		<i>Афанасьев</i>	

Схема планировочной организации земельного участка. М 1:500

ООО "ЭталонСтрой"