



Схема планировочной организации земельного участка, М 1:500

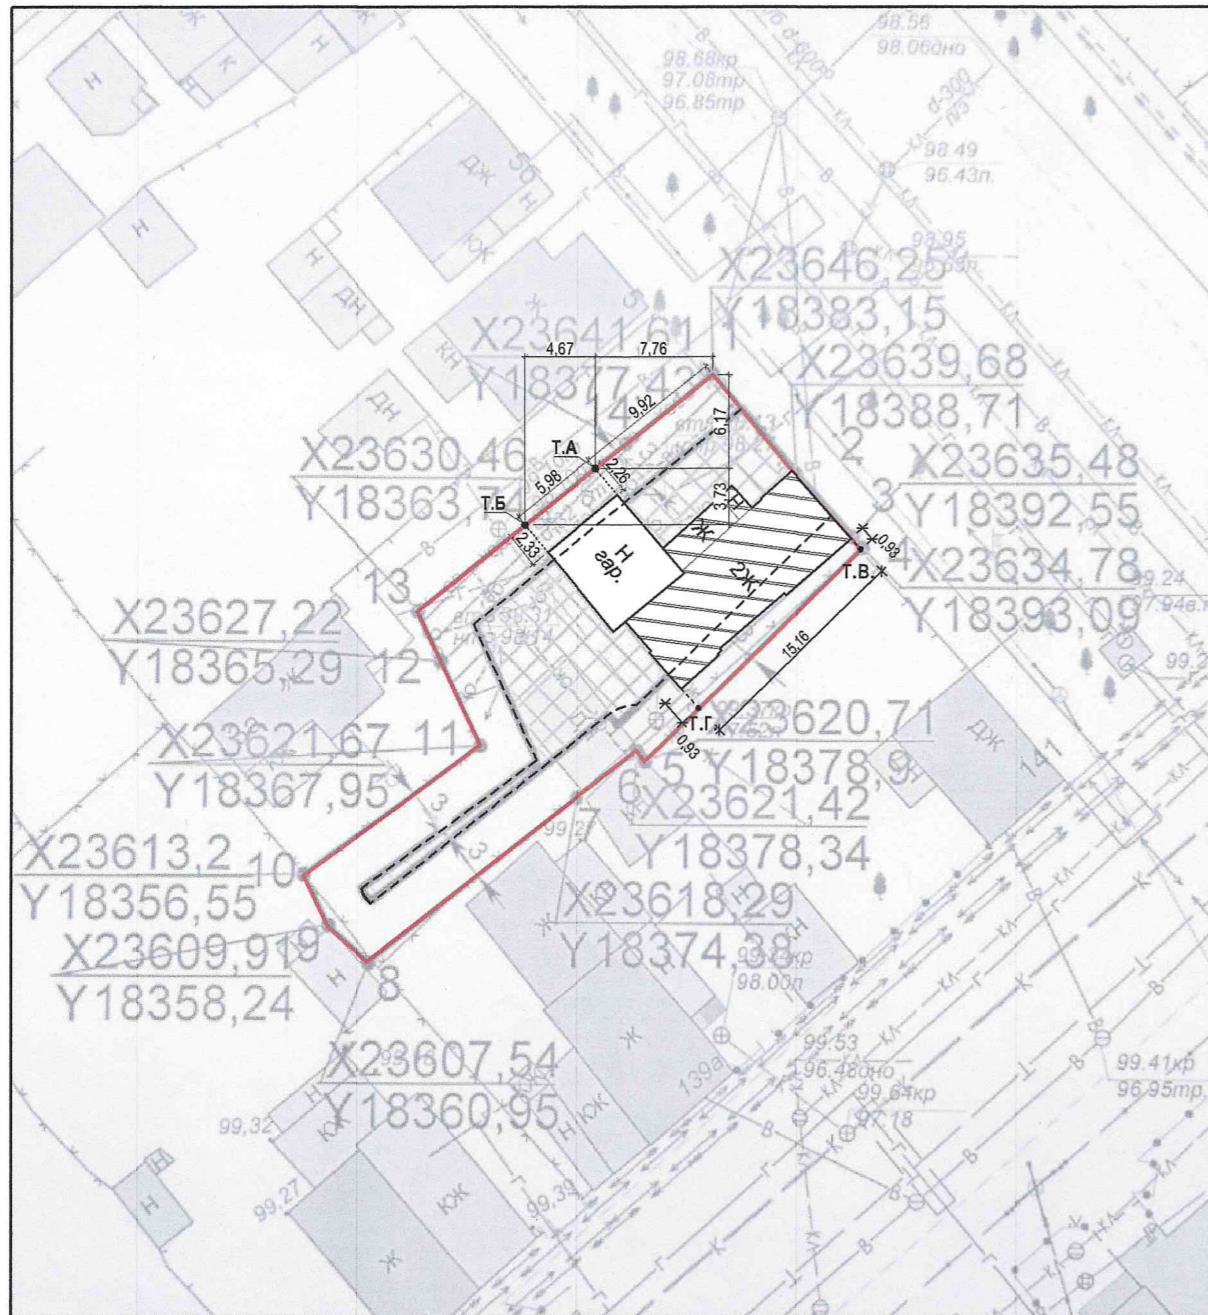

Технические решения, принятые в рабочих чертежах, соответствуют требованиям экологических, санитарно-гигиенических, противопожарных и других норм, действующих на территории Российской Федерации, и обеспечивают безопасность для жизни и здоровья людей, эксплуатации объекта при соблюдении предусмотренных рабочими чертежами мероприятий.

Главный инженер проекта Шахов А. В.

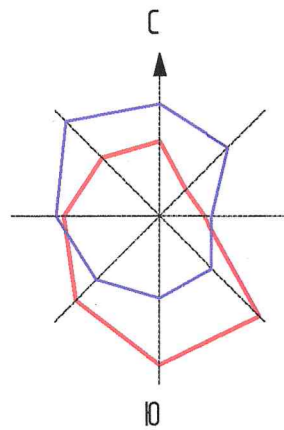

Ведомость жилых зданий и сооружений

Номер на плане	Наименование и обозначение	Этажность	Количество		Площадь, м <sup>2</sup>				Строительный объем, м <sup>3</sup>	
			квартир		застройки		общая нормируемая		здания	всего
			здания	всего	здания	всего	здания	всего		
1	Жилой дом	2	1	1	138,27	138,27	-	-	-	-

Условные изображения и обозначения

Условные изобр. и обознач.	Наименование
	Граница земельного участка
	Граница допустимого размещения ОКС
	Жилой дом, построенный в 1948 году
	Часть здания, пристраиваемая в процессе реконструкции

Технико - экономические показатели

№ поз.	Наименование	Ед. изм.	Количество	Примечание
1	Площадь участка	м.кв.	524	
2	Площадь застройки	м.кв.	138,27	
3	Процент застройки	%	26,39	
4	Этажность	-	2	

1. Установить минимальные отступы с северо-западной границы земельного участка в точках А - 2,26 м и Б - 2,33 до границы здания;
2. Установить минимальные отступы с юго-восточной границы земельного участка в точках В - 0,93 м и Г - 0,93 м до границы здания;
3. Установить процент застройки - 26,39%.

ПЗУ																	
Реконструкция индивидуального жилого дома по адресу: г. Кострома, ул. Пушкина, 3																	
Изм.	Кол.	Лист	№ док	Подпись	Дата												
Разработ.		Набиуллин															
ГАП		Набиуллин															
<table border="1"> <tr> <td>Стадия</td> <td>Лист</td> <td>Листов</td> </tr> <tr> <td>П</td> <td>1</td> <td></td> </tr> </table>						Стадия	Лист	Листов	П	1							
Стадия	Лист	Листов															
П	1																
<table border="1"> <tr> <td>Н.контр.</td> <td>Шахова</td> <td></td> <td colspan="3">Схема планировочной организации земельного участка, М 1:500</td> </tr> <tr> <td>ГИП</td> <td>Шахов</td> <td></td> <td colspan="3">ООО АРХИТЕКТУРНО-ПРОЕКТНОЕ БЮРО АХОФФ</td> </tr> </table>						Н.контр.	Шахова		Схема планировочной организации земельного участка, М 1:500			ГИП	Шахов		ООО АРХИТЕКТУРНО-ПРОЕКТНОЕ БЮРО АХОФФ		
Н.контр.	Шахова		Схема планировочной организации земельного участка, М 1:500														
ГИП	Шахов		ООО АРХИТЕКТУРНО-ПРОЕКТНОЕ БЮРО АХОФФ														