


с  
↑  
ю

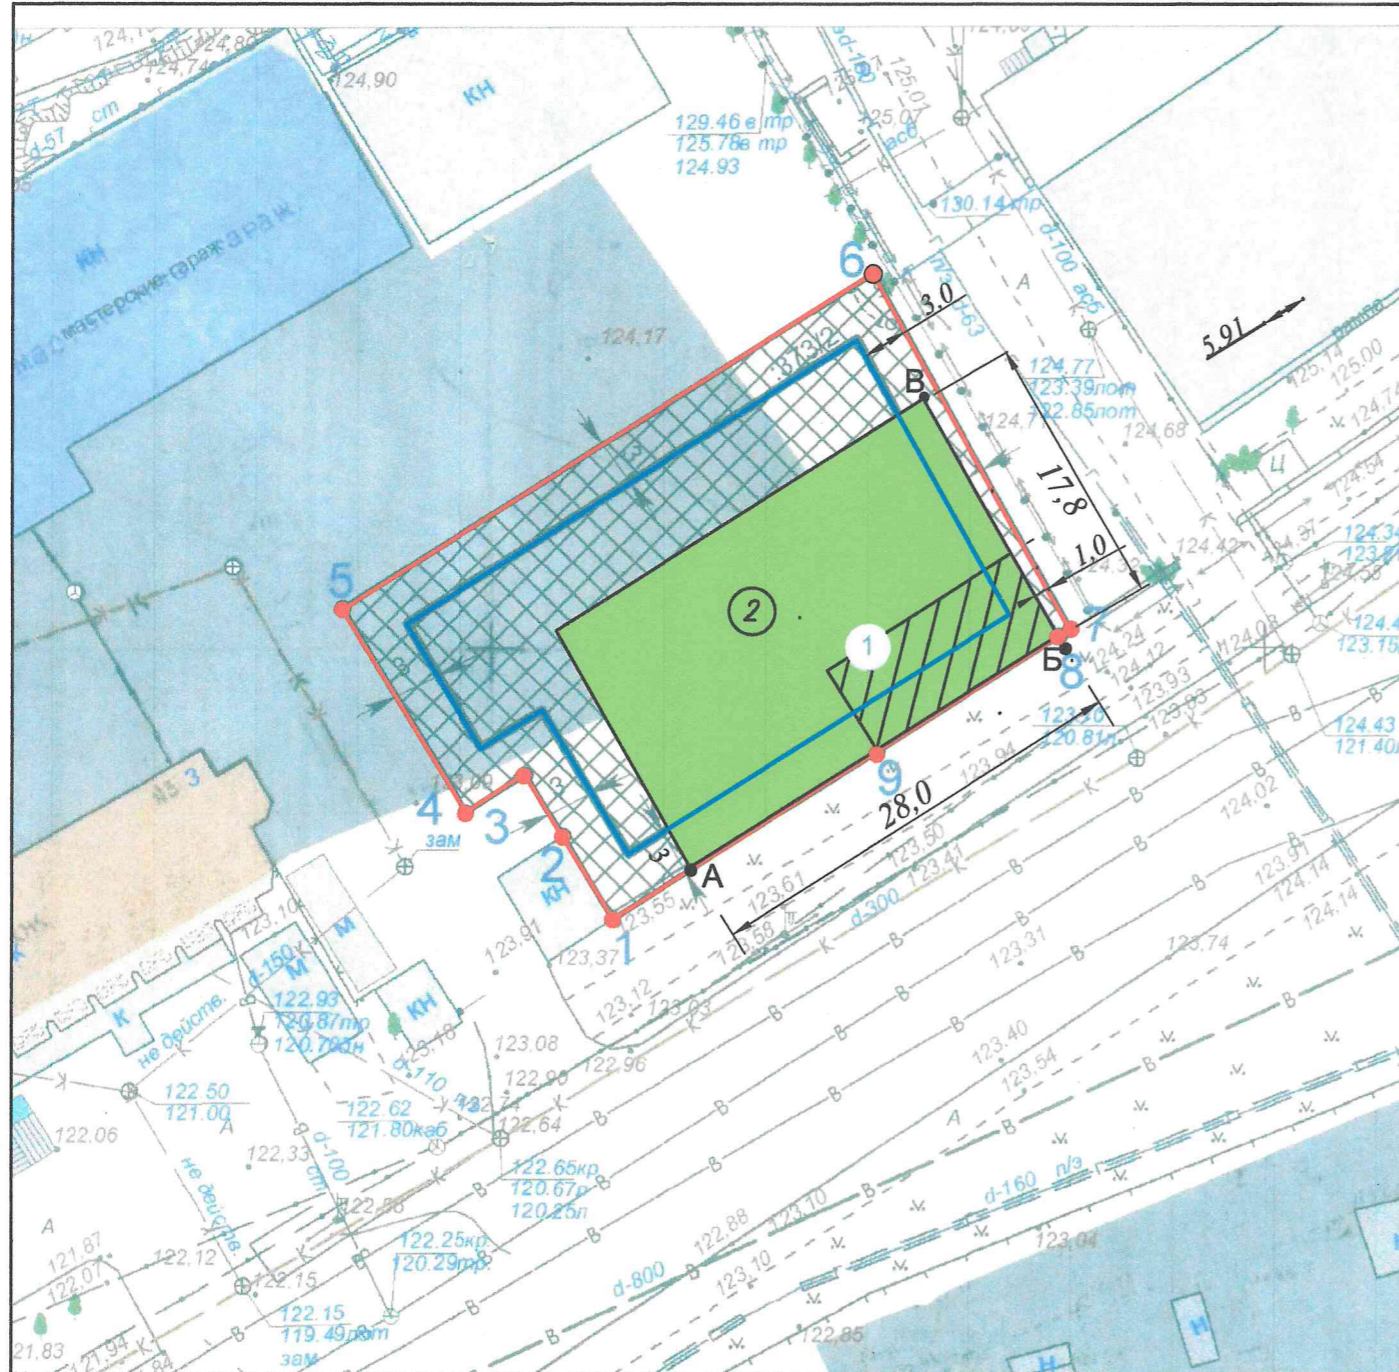

Условные обозначения	Наименование
	Реконструируемое здание
	Проектируемое здание
	Граница участка по градплану
	Линия отступа

Поз.	Единица измерения	Показатели
Общая площадь участка	кв.м	1004
Площадь застройки	кв.м	500
Процент застройки реконструируемого здания	%	49,8

**Примечания**

Предоставить разрешение на отклонение от предельных параметров разрешенного строительства от реконструируемого здания до границы земельного участка в следующих точках:  
 - от юго-восточной границы земельного участка, от точки А до точки Б - отклонение 0,0м;  
 - от северо-восточной границы земельного участка, от точки Б до точки В - 1,0м  
 В состав проектируемого входит существующее здание.



Изм.						Заказчик :			ПЗУ		
Разработал						Проект реконструкции нежилого здания, расположенного на земельном участке к.н. 44:27:070101:373, с нарушением предела параметров разрешенного строительства, по адресу: г. Кострома, ул. Станкостроительная, д.№3					
Проверил						Стадия			Лист		
ГИП						П			1		
Н. контроль						Схема планировочной организации земельного участка, М 1:500			ООО "Проектно-строительное бюро"		
Кол.уч.		Лист		Недок.		Подпись		Дата		Листов	
2		1				[Signature]		06.22		1	
3		1				[Signature]		06.22		1	
4		1				[Signature]		06.22		1	

Взаимн. инв. N  
Погр. и дата  
Инв.? подл.