

УСЛОВНЫЕ ОБОЗНАЧЕНИЯ	НАИМЕНОВАНИЕ
	Реконструируемое здание
	Возводимая пристройка
	Существующие строения
	Линия отступа
	Граница участка по градплану
	Этажность

ЭКСПЛИКАЦИЯ ЗДАНИЙ И СООРУЖЕНИЙ

N п/п	Наименование	Степень огнестойкости	N типового проекта	Площадь застройки, м ²
1	Реконструируемое здание		Индивид. проект	783,0
2	Существующие строения		Существ.	1647,6

Класс опасности - IV


ТЕХНИКО-ЭКОНОМИЧЕСКИЕ ПОКАЗАТЕЛИ

Поз	НАИМЕНОВАНИЕ	Единица измерений	Показатели
	Общая площадь реконструируемого объекта	кв. м.	707,6
	Площадь земельного участка	кв. м.	4661,0
	Количество этажей	эт.	1
	Площадь застройки реконструируемого объекта	кв. м.	783,0
	Площадь застройки общая	кв. м.	2430,1
	% застройки реконструируемого объекта	%	16,79
	% застройки общая	%	52,14

ПЗУ

Проект реконструкции нежилого здания расположенного по адресу:
г. Кострома, ул. Деминская, д.4
(кадастровый номер земельного участка 44:27:061201:1356)

Изм.	Кол.уч.	Лист	№ док.	Подпись	Дата	Стадия	Лист	Листов
Разработал		Румянцова			03.22	П	1	
Проверил		Цветкова			03.22			
Н. контроль		Кузнецов			03.22			
ГИП		Тюрин			03.22			
Схема планировочной организации земельного участка М 1:1000						ООО "ПСБ" г. Кострома		

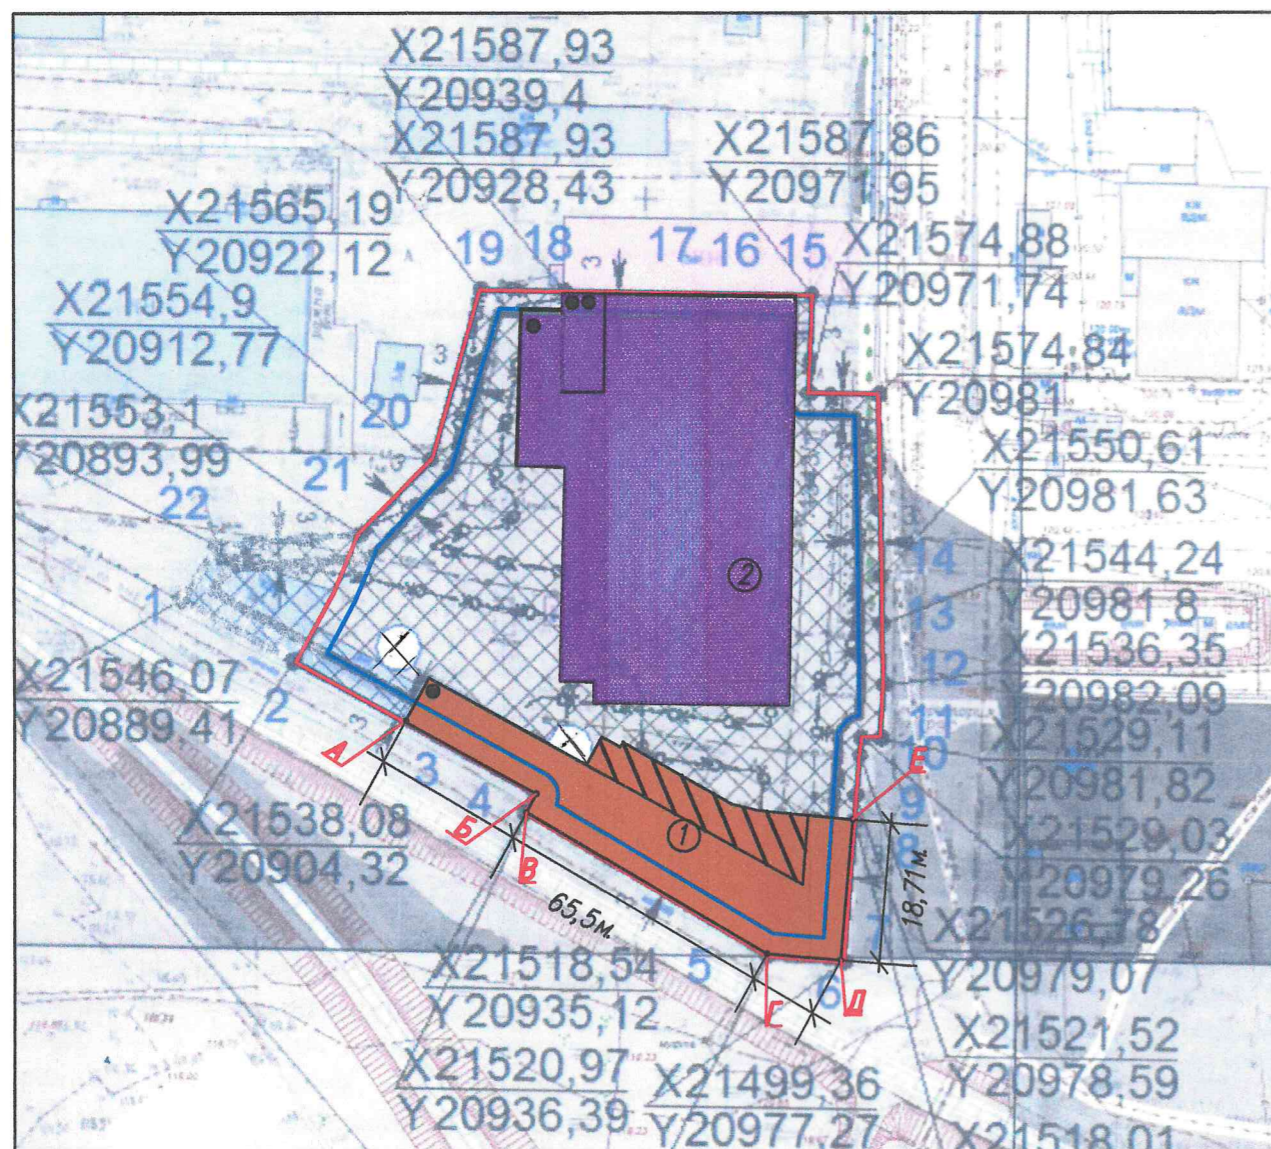

Примечание - отклонение от разрешенных параметров строительства :

- исключить отступ на земельном участке: от т.А. до т.Б с юго-западной стороны, от т.Б до т.В с сев.-западной стороны, от т.В до т.Г с юго-западной стороны, от т.Г до т.Д с юго-западной стороны, от т. Д до т.Е юго-восточной стороны, по линии существующей застройки.

Технологические решения, принятые в данном проекте соответствуют действующим строительным нормам и правилам (СНиП) и другим нормативным документам, согласно санитарным, экологическим и противопожарным нормам, действующим на территории РФ

ГИП Тюрин В.Т.



Согласовано

Взаимн. инв. N

Подп. и дата

Инв. ? подл.