


# Разбивочный чертеж красных линий


М 1:5000

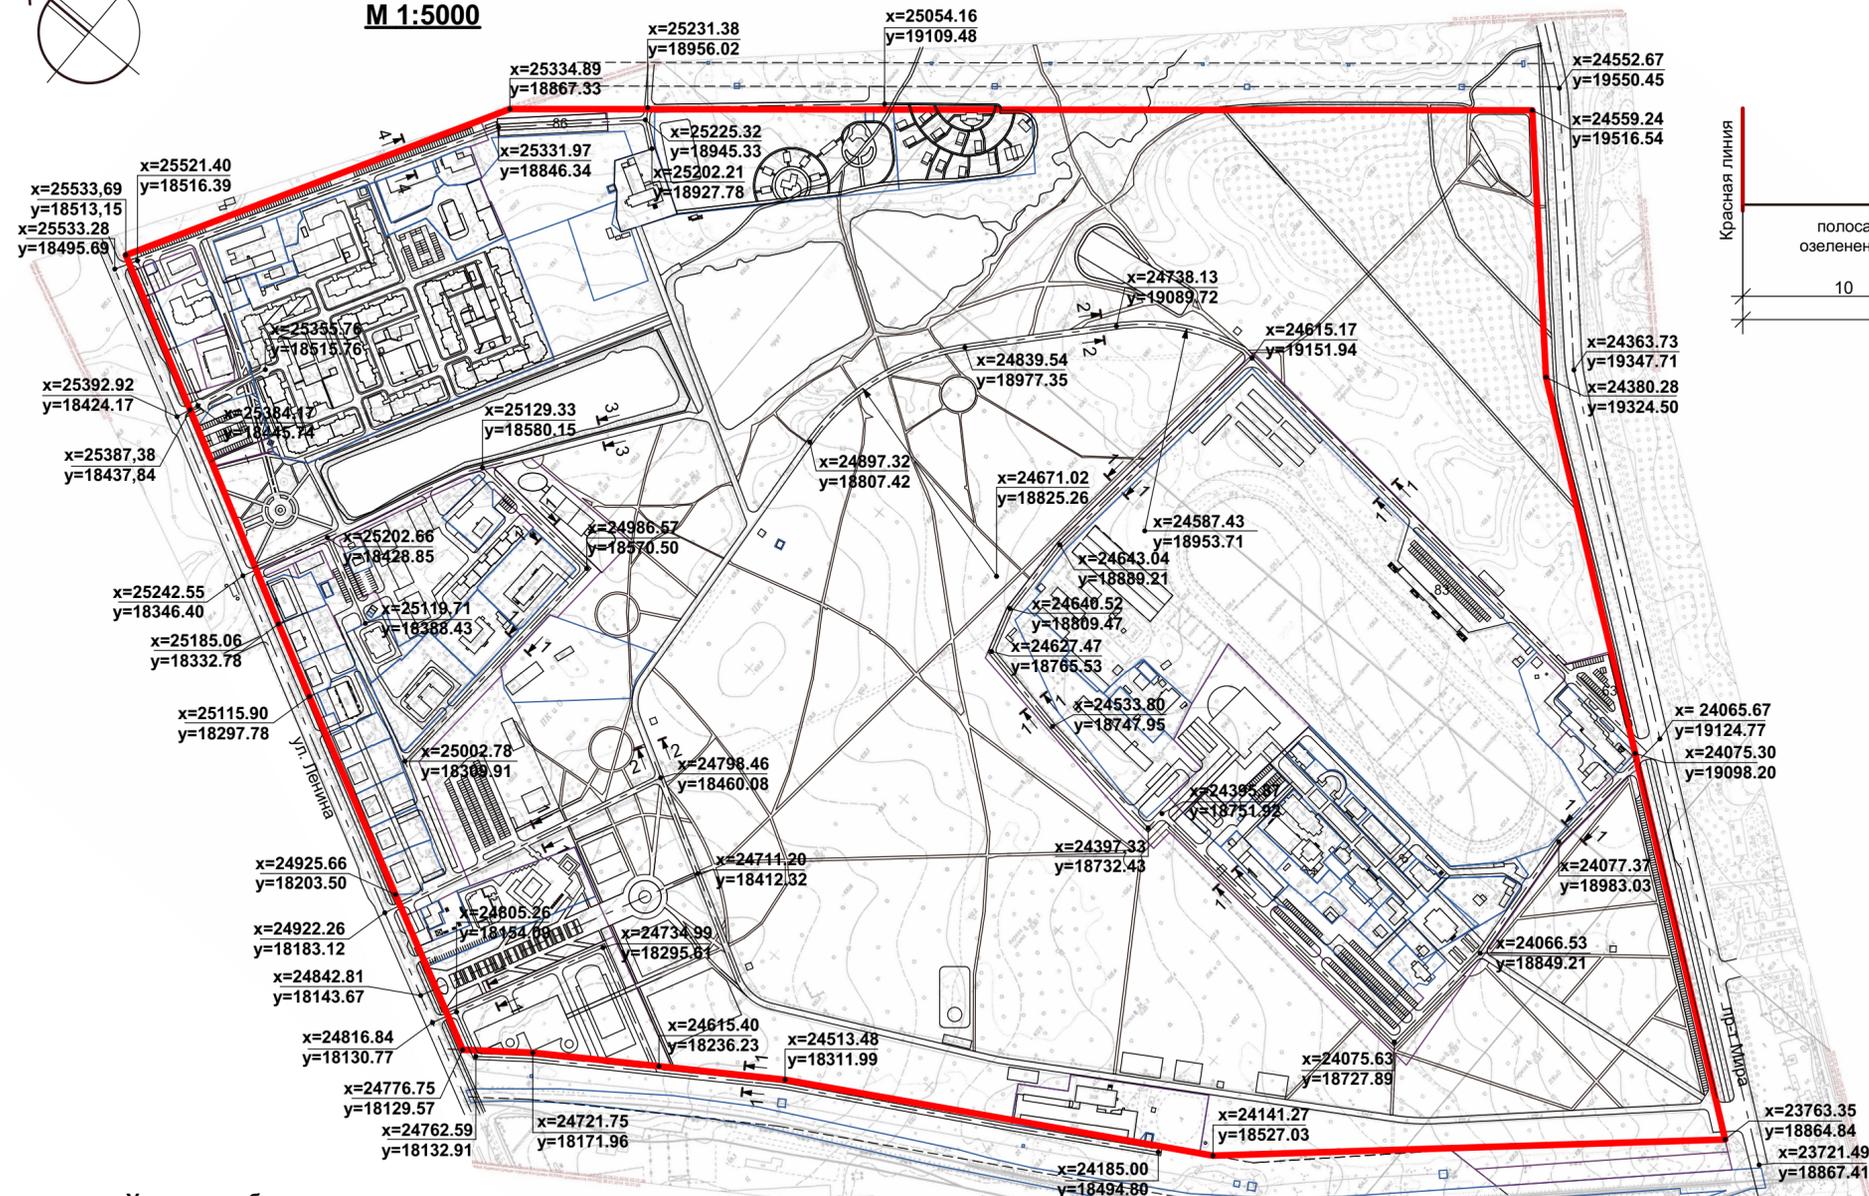


### Условные обозначения:

- Образуемые красные линии
- Границы существующих участков
- Границы вновь отводимых территорий

Поперечный профиль проспекта Мира

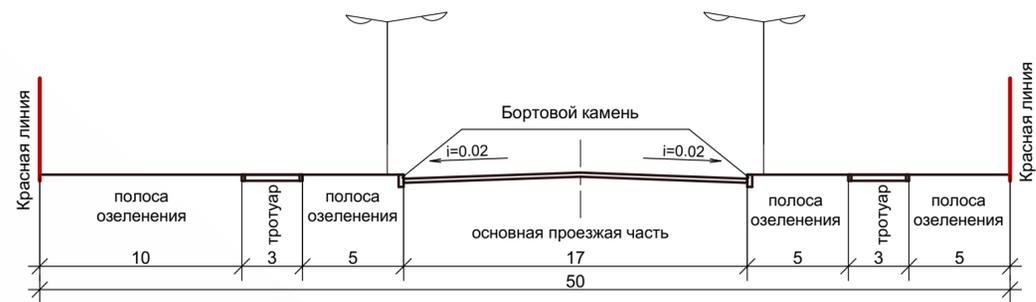

Поперечный профиль улицы Ленина

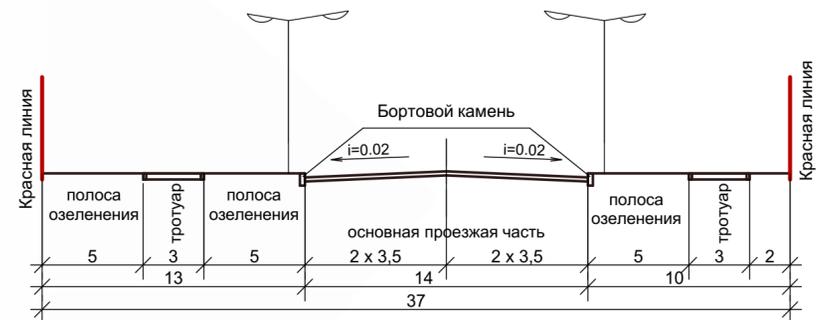


Разрез 1-1

Местный проезд



Разрез 2-2

Парковочная дорога

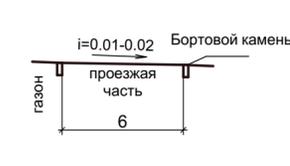


Разрез 3-3

Набережная



Разрез 4-4

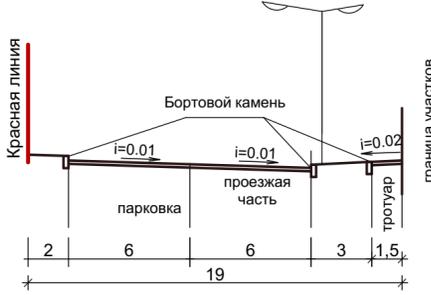

ПП					
Проект планировки территории, ограниченной ул. Ленина, полосой отвода железнодорожной ветки, проспектом Мира, охранной зоной ЛЭП, северной границей территории предприятия ОАО «Красная Маевка» в г. Кострома					
Изм.	Кол. уч.	Лист	№ док.	Подп.	Дата
Разработал					
Проверил					
ГАП					
Основная часть				Стадия	Лист
				П	4
Разбивочный чертеж красных линий					
М 1:5000					
Н. контроль					