

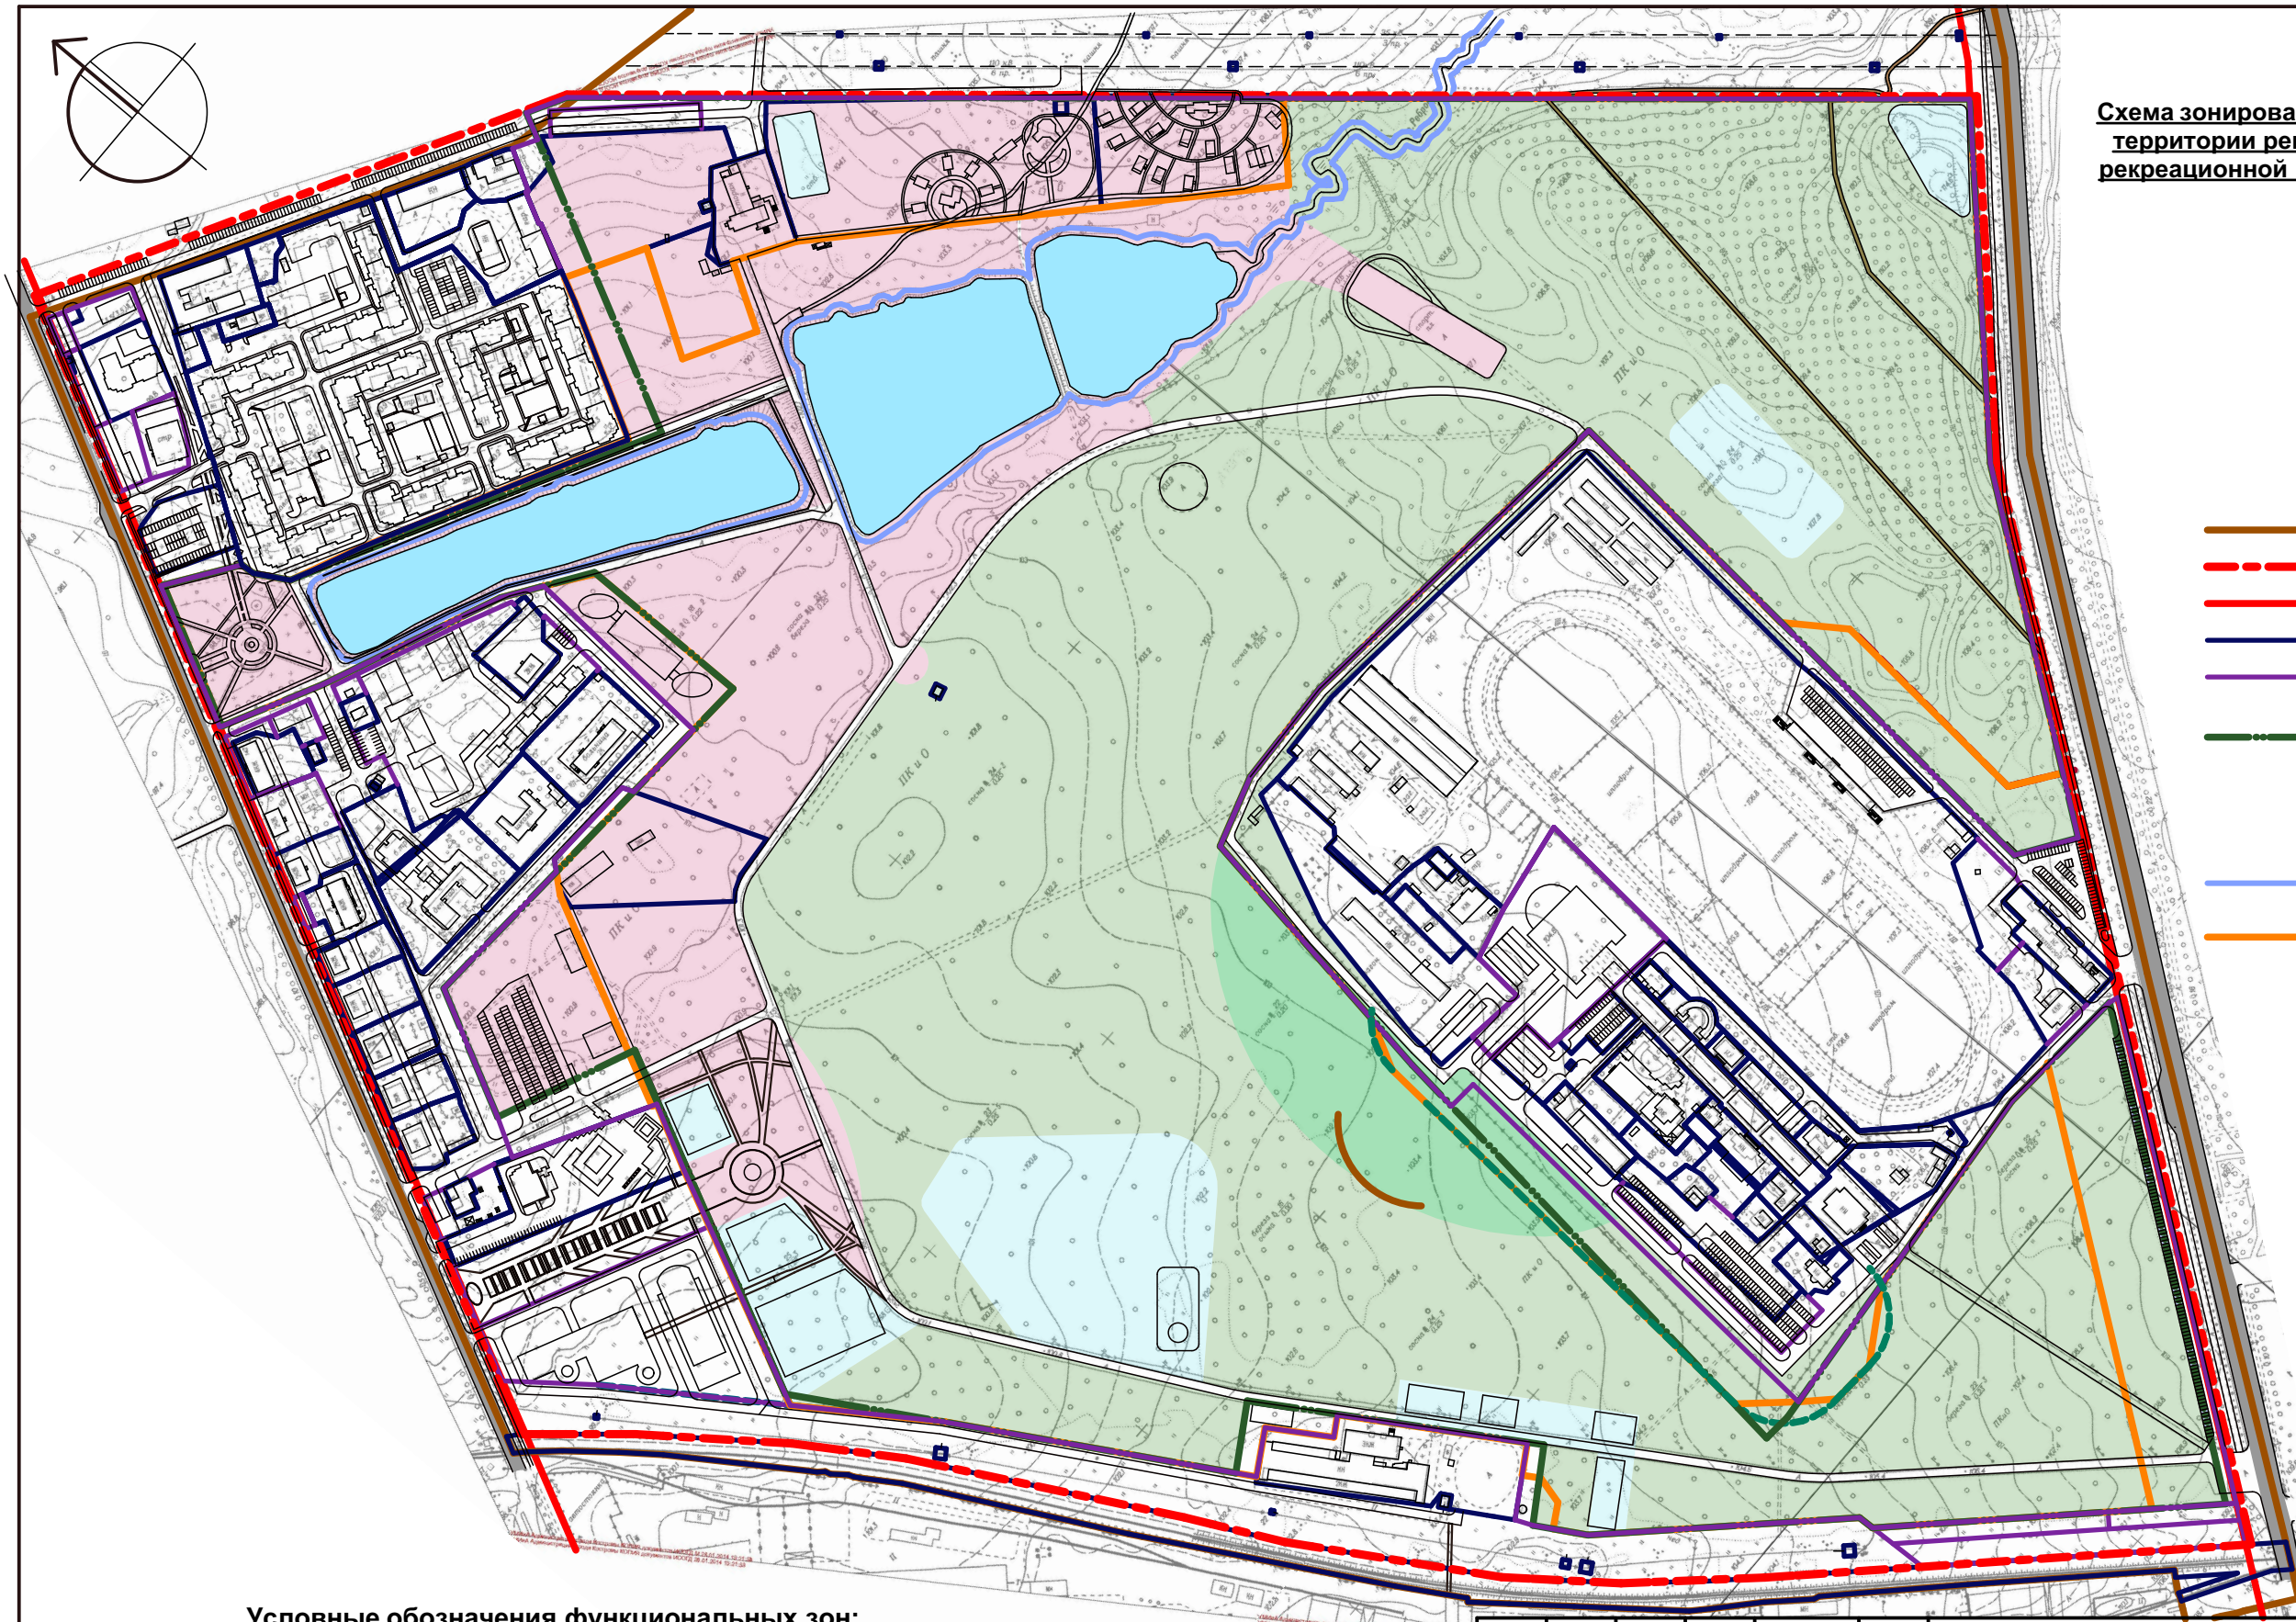


Схема зонирования особо охраняемой природной территории регионального значения туристско-рекреационной местности "Парк "Берендеевка" М 1:5000

Условные обозначения:

- Граница кадастрового квартала
- Граница планируемой территории
- Красные линии
- Границы существующих участков
- Границы вновь образуемых участков
- Граница участка особо охраняемой природной территории регионального значения туристско-рекреационной местности "Парк"Берендеевка"
- Береговая линия
- Граница территории парка, как объекта нормирования (согласно СанПиН 2.2.1/2.1.1.1200-03 "Санитарно-защитные зоны и санитарная классификация предприятий, сооружений и иных объектов"

Примечание:
Схема зонирования выполнена в соответствии с постановлением администрации Костромской области №261-а "Об организации особо охраняемой природной территории регионального значения туристско-рекреационной местности "Парк "Берендеевка"

Условные обозначения функциональных зон:

- зона активного отдыха ,предусматривающая организацию и благоустройство мест массового отдыха населения
- зона прогулочно-маршрутного отдыха, предусматривающая организацию и благоустройство прогулочных и познавательных маршрутов различного массового назначения
- спортивно-развлекательная зона, предназначенная для организации спортивных площадок и трасс.
- зона сезонного посещения, предназначенная для организации специальных учебно-познавательных маршрутов.

Примечание: площадки зоны активного отдыха и спортивно - развлекательной зоны, дисперсно расположенные в зоне прогулочно - маршрутного отдыха на плане условно не показаны.

						745/13				ПП	
						Проект планировки территории, ограниченной ул. Ленина, полосой отвода железнодорожной ветки, проспектом Мира, охранный зоной ЛЭП, северной границей территории предприятия ОАО «Красная Маевка» в г. Кострома					
Изм.	Кол. уч.	Лист	№ док.	Подп.	Дата	Обоснование положений			Стадия	Лист	Листов
Разработал		Петрова		<i>Петрова</i>	04.15				П	8	
Проверил		Кокшарова		<i>Кокшарова</i>	04.15						
ГАП		Кокшарова		<i>Кокшарова</i>	04.15						
						Схема зонирования особо охраняемой природной территории регионального значения туристско-рекреационной местности "Парк "Берендеевка". М 1:5000			ООО предприятие "Коллеги"		
Н. контроль		Капралов			04.15						