Проект планировки территории 292 квартала, ограниченного ул.Суворова, ул.Архангельской, ул.Белинского, ул.Первомайской в Заягорбском районе г.Череповца

Чертеж планировки территории

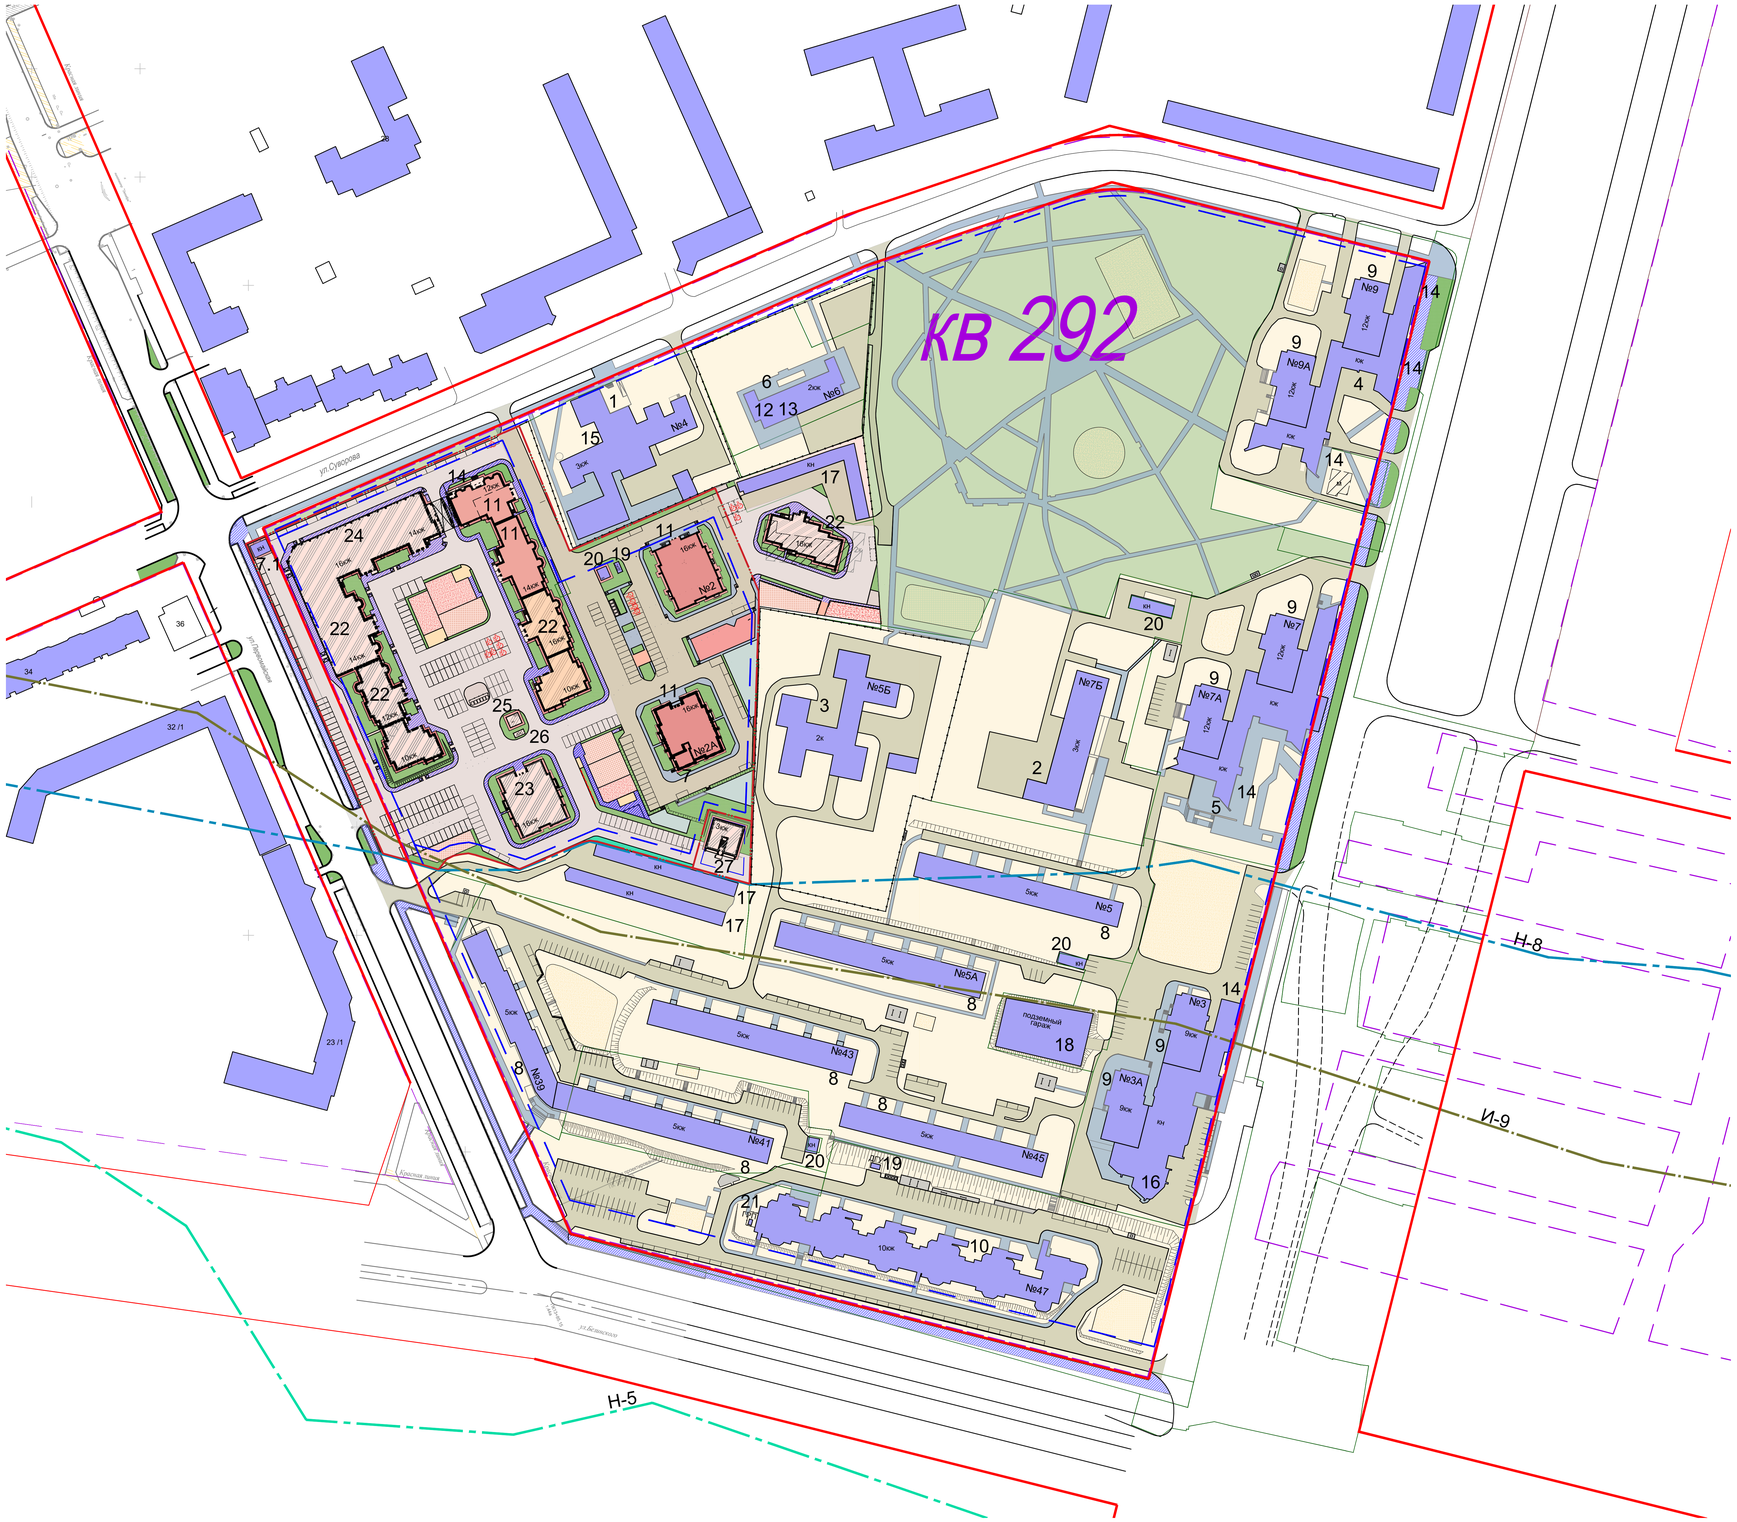

МАСШТАБ 1: 1 000

10м 0 10м 20 40 60 80 100

УСЛОВНЫЕ ОБОЗНАЧЕНИЯ

С СВ В ЮВ Ю ЮЗ З СЗ

Границы

- *Красных линий*
- *Существующего элемента планировочной структуры (292 квартала)*
- *Земельных участков по данным ГКУ*
- *Линии регулирования застройки*
- *Проектируемой территории*

Планировочные ограничения

- *Зона Н-8. Зона санитарной охраны источников водоснабжения (II пояс)*
- *Зона И-9. Зона археологического наблюдения*

Территории

- *Существующей жилой застройки Заягорбского района*
- *Проектируемой жилой застройки Заягорбского района*
- *Зеленых насаждений общего пользования*

Здания и сооружения

- *Существующие здания и сооружения*
- *Существующие многоэтажные жилые дома*
- *Строящиеся многоэтажные жилые жома*
- *Проектируемые многоэтажные жилые жома*
- *Демонтаж зданий и сооружений*
- 2КН *Характеристика зданий и сооружений*
- 5 *Номера зданий и сооружений по экспликации*

Объекты благоустройства

- *Существующие детские площадки*
- *Существующие спортивные площадки*
- *Существующие площадки отдыха*
- *Существующие площадки благоустройства*
- *Существующие хозяйственные площадки*
- *Проектируемые детские площадки*
- *Проектируемые спортивные площадки*
- *Проектируемые площадки отдыха*
- *Проектируемые хозяйственные площадки*

Транспортная инфраструктура

- *Существующие автомобильные дороги, проезды*
- *Существующие автомобильные парковки*
- *Существующие тротуары, дорожки*
- *Проектируемые автомобильные дороги, проезды*
- *Проектируемые автомобильные парковки*
- *Проектируемые тротуары*
- *Проектируемое озеленение*

ЭКСПЛИКАЦИЯ ЗДАНИЙ И СООРУЖЕНИЙ

Существующие объекты здравоохранения
1. Череповецкая детская городская поликлиника №4
2. Санаторий
Существующие объекты образования
3. Детский сад № 118
4. МБОУ ДОД "Время"
5. Центральная детско-юношеская библиотека
Существующие административные объекты
6.Административное здание
7. Офис
7.1 Офис(временный объект)
Существующие жилые дома
8. 5 этажный жилой дом
9. 9 этажный жилой дом
10. 10 этажный жилой дом
11. 16 этажный жилой дом
Существующие объекты торговли и бытового обслуживания
12. Кафе
13. Салон красоты
14.Магазин
15. Аптека
Существующие спортивные объекты
16.Фитнес Формула
Существующие объекты автомобильного транспорта
17. Гаражные боксы
18. Подземная автостоянка
Существующие коммунальные и складские объекты
19. ДЭС, ДГУ
20. Трансформаторная подстанция
21. ГРП
Проектируемые жилые дома
22. Многоэтажный жилой дом переменной этажности
23. 16 этажный жилой дом
Проектируемые объекты торговли и бытового обслуживания
24. Магазин
Проектируемые коммунальные и складские объекты
25. Трансформаторная подстанция
26. ДЭС
27. Здание по предоставлению коммунальных услуг

						133-ППТ		
Изм.	Кол.уч.	Лист	№ док.	Подп.	Дата	Проект планировки территории 292 квартала, ограниченного ул.Суворова, ул.Архангельской, ул.Белинского, ул.Первомайской в Заягорбском районе г.Череповца		
ГИП		Блинин			03.19	Основная часть проекта планировки	Стадия: Р	Лист: 2 / Листов:
Гл.спец.		Осипова			03.19			
Н.контр.		Блинин			03.19			
Разраб.		Соколова			03.19	Чертеж планировки территории М 1: 1000	ЖИЛСТРОЙЗАКАЗЧИК	

Копировал

А0

Согласовано

Взам. инв. №

Подп. и дата

Инв. № подл.