
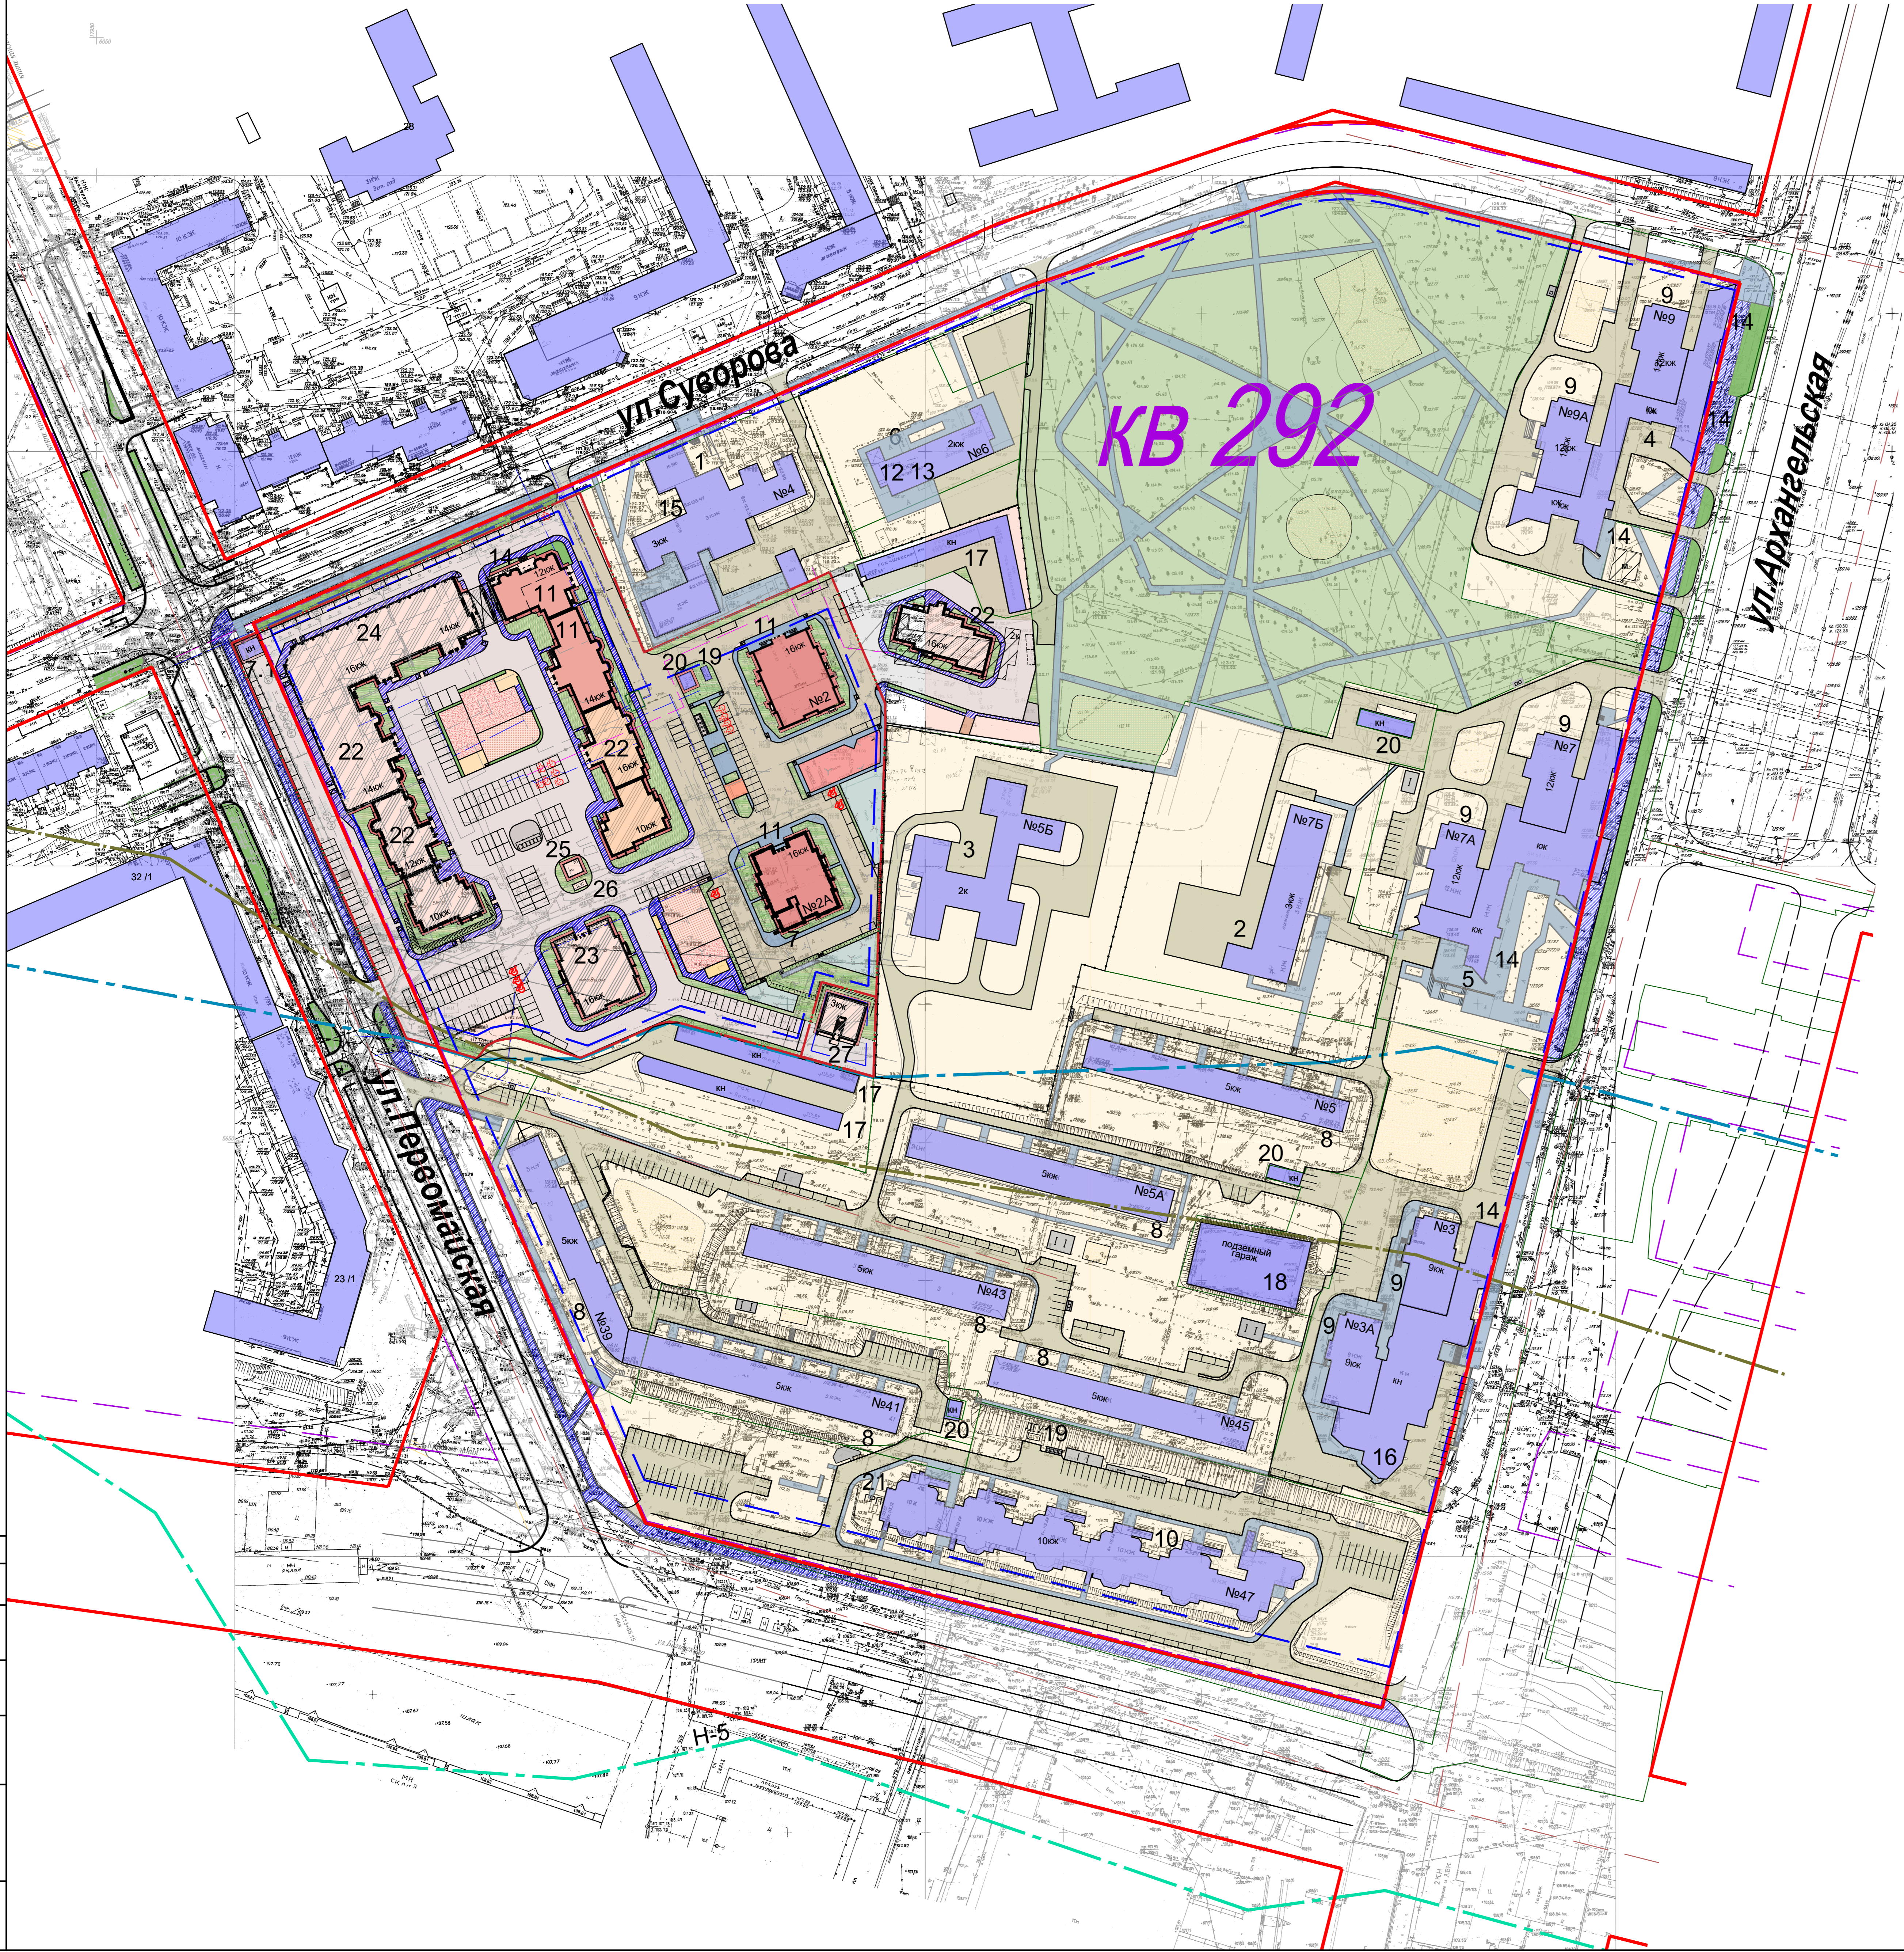


Проект планировки территории 292 квартала, ограниченного ул.Суворова, ул.Архангельской, ул.Белинского, ул.Первомайской в Заягорбском районе г.Череповца

Чертеж границ существующих и планируемых элементов планировочной структуры.

Чертеж границ зон планируемого размещения объектов капитального строительства.

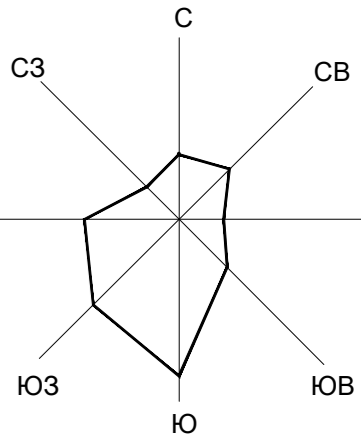

УСЛОВНЫЕ ОБОЗНАЧЕНИЯ

- Границы**
- Красных линий
 - Существующего элемента планировочной структуры (292 квартала)
 - Земельных участков по данным ГКУ
 - Линии регулирования застройки
 - Проектируемой территории
- Планировочные ограничения**
- Зона И-8. Зона санитарной охраны источников водоснабжения (II пояс)
 - Зона И-9. Зона археологического наблюдения
- Территории**
- Существующей жилой застройки Заягорбского района
 - Проектируемой жилой застройки Заягорбского района
 - Зеленых насаждений общего пользования
- Здания и сооружения**
- Существующие здания и сооружения
 - Существующие многоквартирные жилые дома
 - Строящиеся многоквартирные жилые дома
 - Проектируемые многоквартирные жилые дома
 - Демонтаж зданий и сооружений
 - Характеристика зданий и сооружений
 - Номера зданий и сооружений по экспликации
- Объекты благоустройства**
- Существующие детские площадки
 - Существующие спортивные площадки
 - Существующие площадки отдыха
 - Существующие площадки благоустройства
 - Существующие хозяйственные площадки
 - Проектируемые детские площадки
 - Проектируемые спортивные площадки
 - Проектируемые площадки отдыха
 - Проектируемые хозяйственные площадки
- Транспортная инфраструктура**
- Существующие автомобильные дороги, проезды
 - Существующие автомобильные парковки
 - Существующие тротуары, дорожки
 - Проектируемые автомобильные дороги, проезды
 - Проектируемые автомобильные парковки
 - Проектируемые тротуары

ЭКСПЛИКАЦИЯ ЗДАНИЙ И СООРУЖЕНИЙ

- Существующие объекты здравоохранения**
- Череповецкая детская городская поликлиника №4
 - Санаторий
- Существующие объекты образования**
- Детский сад № 118
 - МБОУ ДОД "Время"
 - Центральная детско-юношеская библиотека
- Существующие административные объекты**
- Административное здание
 - Офис
- Существующие жилые дома**
- 5-этажный жилой дом
 - 9-этажный жилой дом
 - 10-этажный жилой дом
 - 16-этажный жилой дом
- Существующие объекты торговли и бытового обслуживания**
- Кафе
 - Салон красоты
 - Магазин
 - Аптека
- Существующие спортивные объекты**
- Фитнес Формула
- Существующие объекты автомобильного транспорта**
- Гаражные боксы
 - Подземная автостоянка
- Существующие коммунальные и складские объекты**
- ДЭС, ДГУ
 - Трансформаторная подстанция
 - ГРП
- Проектируемые жилые дома**
- Многоэтажный жилой дом переменной этажности
 - 16-этажный жилой дом
- Проектируемые объекты торговли и бытового обслуживания**
- Магазин
 - Трансформаторная подстанция
 - ДЭС
 - Здание по предоставлению коммунальных услуг

133-ППТ									
Проект планировки территории 292 квартала, ограниченного ул.Суворова, ул.Архангельской, ул.Белинского, ул.Первомайской в Заягорбском районе г.Череповца									
Изм.	Вкл. в проект	Листы	№ вкл.	Площ.	Даты				
Г.П.	Б.	Б.	Б.	Б.	03.19				
Г.Л.спец.	О.	О.	О.	О.	03.19				
Н.Контр.	Б.	Б.	Б.	Б.	03.19				
Разр. в.	С.	С.	С.	С.	03.19				
Основная часть проекта планировки						Листы	Лист	Листов	
Чертеж границ существующих и планируемых элементов планировочной структуры						М 1:1000			
Чертеж границ зон планируемого размещения объектов капитального строительства						М 1:1000			
КОПИРОВАЛ									