Проект планировки территории 292 квартала, ограниченного ул.Суворова, ул.Архангельской, ул.Белинского, ул.Первомайской в Заягорбском районе г.Череповца

Схема организации движения транспорта (включая транспорт общего пользования) и пешеходов

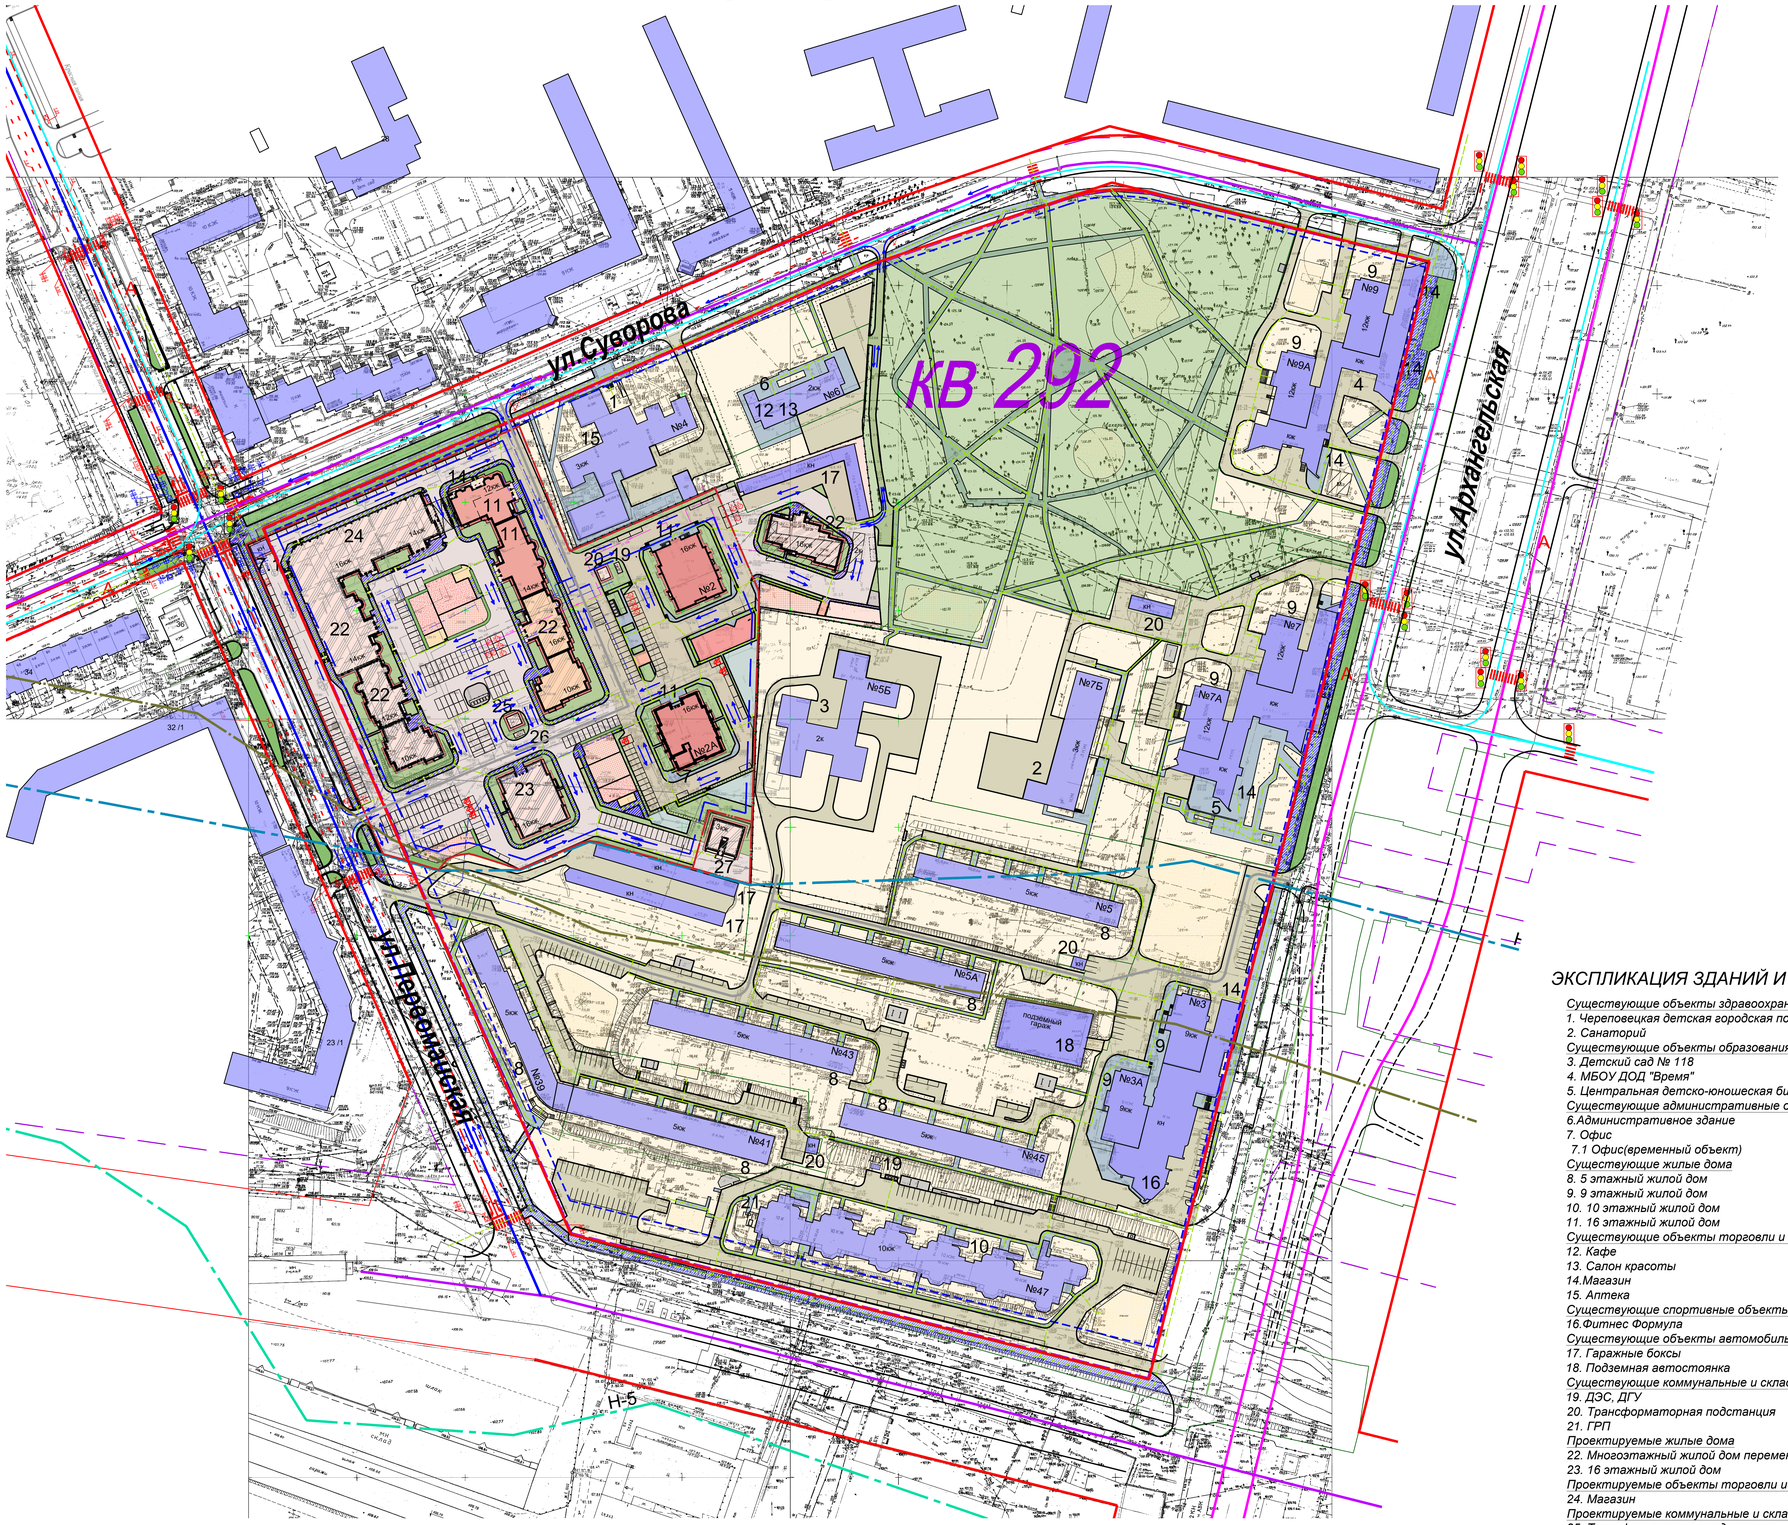

МАСШТАБ 1: 1 000

УСЛОВНЫЕ ОБОЗНАЧЕНИЯ

Границы

- Красных линий
- Существующего элемента планировочной структуры (292 квартала)
- Земельных участков по данным ГКУ
- Линии регулирования застройки
- Проектируемой территории

Планировочные ограничения

- Зона Н-8. Зона санитарной охраны источников водоснабжения (II пояс)
- Зона И-9. Зона археологического наблюдения

Территории

- Существующей жилой застройки Заягорбского района
- Проектируемой жилой застройки Заягорбского района
- Зеленых насаждений общего пользования

Здания и сооружения

- Существующие здания и сооружения
- Существующие многоэтажные жилые дома
- Строящиеся многоэтажные жилые жома
- Проектируемые многоэтажные жилые жома
- Демонтаж зданий и сооружений
- 2КН Характеристика зданий и сооружений
- 5 Номера зданий и сооружений по экспликации

Объекты благоустройства

- Существующие детские площадки
- Существующие спортивные площадки
- Существующие площадки отдыха
- Существующие площадки благоустройства
- Существующие хозяйственные площадки
- Проектируемые детские площадки
- Проектируемые спортивные площадки
- Проектируемые площадки отдыха
- Проектируемые хозяйственные площадки

Транспортная инфраструктура

- Магистральные улицы общегородского значения регулируемого движения
- Магистральные улицы районного значения
- Улицы местного значения
- Проезды
- Пешеходные переходы в уровне земли
- Направление движения транспорта
- Основные пути пешеходного движения
- Линии движения общественного транспорта (существующие)
- A Остановочные пункты общественного транспорта (существующие)
- A Остановочные пункты общественного транспорта (проектируемые)
- Светофоры (существующие)
- Светофоры (проектируемые)
- Искусственные неровности
- Существующие автомобильные дороги, проезды
- Существующие автомобильные парковки
- Существующие тротуары, дорожки
- Проектируемые автомобильные дороги, проезды
- СПроектируемые автомобильные парковки
- Проектируемые тротуары
- Проектируемое озеленение

ЭКСПЛИКАЦИЯ ЗДАНИЙ И СООРУЖЕНИЙ

Существующие объекты здравоохранения
1. Череповецкая детская городская поликлиника №4
2. Санаторий

Существующие объекты образования
3. Детский сад № 118
4. МБОУ ДОД "Время"
5. Центральная детско-юношеская библиотека

Существующие административные объекты
6.Административное здание
7. Офис
7.1 Офис(временный объект)

Существующие жилые дома
8. 5 этажный жилой дом
9. 9 этажный жилой дом
10. 10 этажный жилой дом
11. 16 этажный жилой дом

Существующие объекты торговли и бытового обслуживания
12. Кафе
13. Салон красоты
14.Магазин
15. Аптека

Существующие спортивные объекты
16.Фитнес Формула

Существующие объекты автомобильного транспорта
17. Гаражные боксы
18. Подземная автостоянка

Существующие коммунальные и складские объекты
19. ДЭС, ДГУ
20. Трансформаторная подстанция
21. ГРП

Проектируемые жилые дома
22. Многоэтажный жилой дом переменной этажности
23. 16 этажный жилой дом

Проектируемые объекты торговли и бытового обслуживания
24. Магазин

Проектируемые коммунальные и складские объекты
25. Трансформаторная подстанция
26. ДЭС
27. Здание по предоставлению коммунальных услуг

Изм.	Кол.уч.	Лист	N док.	Подп.	Дата	133-ППТ
ГИП		Блевдин			03.19	Проект планировки территории 292 квартала, ограниченного ул.Суворова, ул.Архангельской, ул.Белинского, ул.Первомайской в Заягорбском районе г.Череповца
Гл.спец.		Осипова			03.19	Материалы по обоснованию проекта планировки — Стадия: Р; Лист: 3; Листов:
Н.контр.		Блевдин			03.19	
Ред.отд.		Соколова			03.19	Схема организации транспорта (включая транспорт общего пользования) и пешеходов, улично-дорожной сети М 1: 1 000

ЖИЛСТРОЙЗАКАЗЧИК

Согласовано

Взам. инв. N

Подп. и дата

Инв. N подл.

Копировал

А0