


**Проект планировки территории 292 квартала, ограниченного
ул.Суворова, ул.Архангельской, ул.Белинского, ул.Первомайской в
Заягорбском районе г.Череповца**
Схема очередности планируемого развития территории

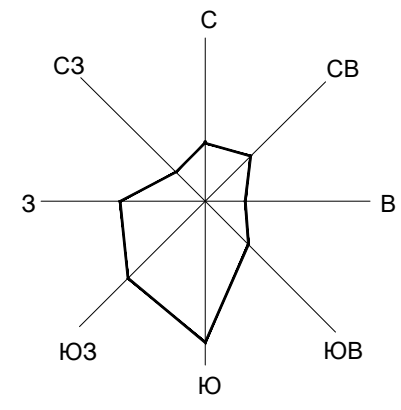

КВ 292

УСЛОВНЫЕ ОБОЗНАЧЕНИЯ

Границы

- Красных линий
- Существующего элемента планировочной структуры (292 квартала)
- Земельных участков по данным ГКУ
- Линии регулирования застройки
- Проектируемой территории

Планировочные ограничения

- Зона И-8. Зона санитарной охраны источников водоснабжения (II пояс)
- Зона И-9. Зона археологического наблюдения

Этапы освоения территории

- Первая очередь строительства
- Вторая очередь строительства
- Третья очередь строительства
- Четвертая очередь строительства
- Пятая очередь строительства
- Шестая очередь строительства
- Седьмая очередь строительства
- Изменение границ существующих участков

ЭКСПЛИКАЦИЯ ЗДАНИЙ И СООРУЖЕНИЙ

Существующие объекты здравоохранения

1. Череповецкая детская городская поликлиника №4
2. Санаторий

Существующие объекты образования

3. Детский сад № 118
4. МБОУ ДОД "Время"
5. Центральная детско-юношеская библиотека

Существующие административные объекты

6. Административное здание
7. Офис
- 7.1 Офис(временный объект)

Существующие жилые дома

8. 5 этажный жилой дом
9. 9 этажный жилой дом
10. 10 этажный жилой дом
11. 16 этажный жилой дом

Существующие объекты торговли и бытового обслуживания

12. Кафе
13. Салон красоты
14. Магазин
15. Аптека

Существующие спортивные объекты

16. Фитнес Формула

Существующие объекты автомобильного транспорта

17. Гаражные боксы
18. Подземная автостоянка

Существующие коммунальные и складские объекты

19. ДЭС, ДГУ
20. Трансформаторная подстанция
21. ГРП

Проектируемые жилые дома


22. Многоэтажный жилой дом переменной этажности
23. 16 этажный жилой дом

Проектируемые объекты торговли и бытового обслуживания

24. Магазин
25. Трансформаторная подстанция
26. ДЭС

Проектируемые коммунальные и складские объекты

27. Здание по предоставлению коммунальных услуг

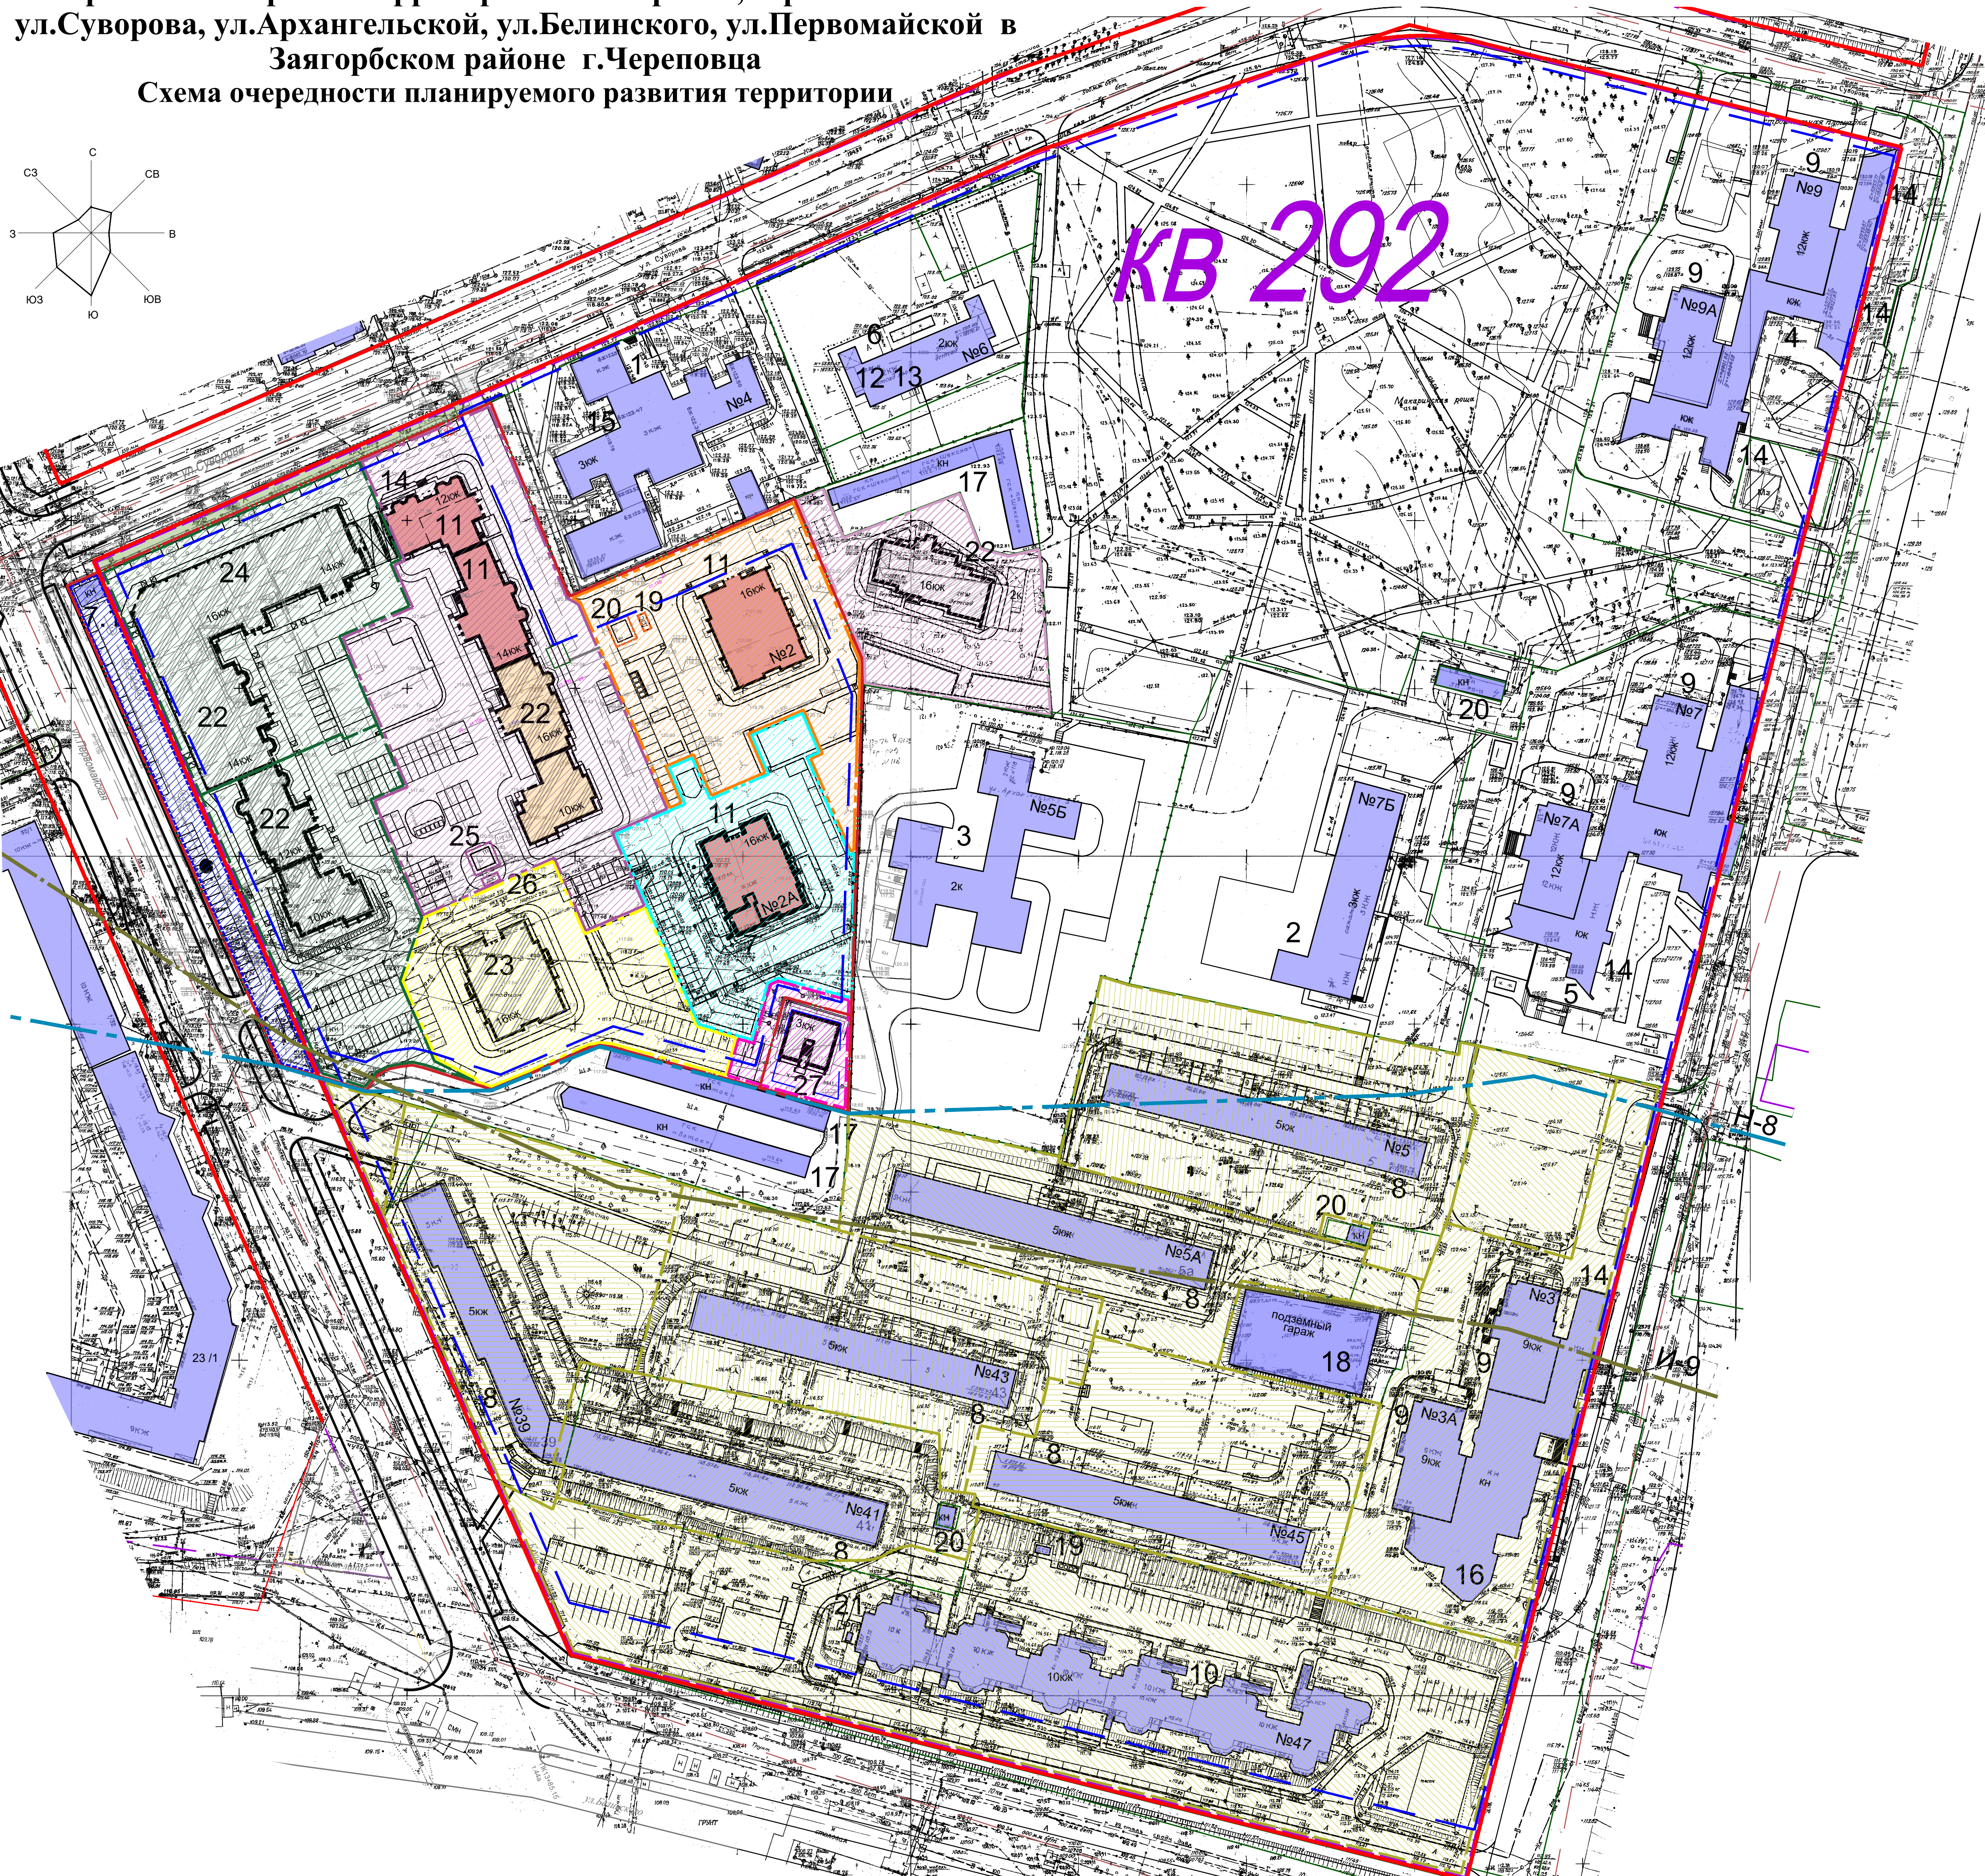

Согласовано
Подп. и дата
М.П. № подл.

					133-ППТ					
					Проект планировки территории 292 квартала, ограниченного ул.Суворова, ул.Архангельской, ул.Белинского, ул.Первомайской в Заягорбском районе г.Череповца					
Изм.	Кол.ч.	Лист	№ док.	Подп.	Дата	Материалы по обоснованию проекта планировки	Стандия	Лист	Листов	
Г.л. спец.		Осипова			03.19		Р	9		
Н.Контр.		Блюдин			03.19					
Разраб.		Соколова			03.19					
					Схема очередности планируемого развития территории М 1: 2000					