

РОССИЯ
ВОЛОГОДСКАЯ ОБЛАСТЬ
г. ЧЕРЕПОВЕЦ
МКУ «УКСиР»
СРО-П-040-101-20032014 от 20 марта 2014 г.

**Магистральные сети для застройки восточной части
Зашекснинского района (Теплосеть)**

ПРОЕКТ ПЛАНИРОВКИ ТЕРРИТОРИИ.
Основная часть

Раздел 1 «Проект планировки территории. Графическая часть»

416 – ППТ

Том 1

2020

РОССИЯ
ВОЛОГОДСКАЯ ОБЛАСТЬ
г. ЧЕРЕПОВЕЦ
МКУ «УКСиР»
СРО-П-040-101-20032014 от 20 марта 2014 г.

**Магистральные сети для застройки восточной части
Зашекснинского района (Теплосеть)**

**ПРОЕКТ ПЛАНИРОВКИ ТЕРРИТОРИИ.
Основная часть**

Раздел 1 «Проект планировки территории. Графическая часть»

416 – ППТ

Том 1

Главный инженер проекта

А.В. Пучков

Главный специалист

Т.В. Трифанова

2020

Взам. инв. №

Подпись и дата

Инв. № подл.


Состав проекта планировки территории

№ тома	Обозначение	Наименование	Примечание
	Основная часть проекта планировки территории		
1	416 – ППТ	Раздел 1 «Проект планировки территории. Графическая часть»	
2	416 – ППТ	Раздел 2 «Положение о размещении линейных объектов»	
	Материалы по обоснованию проекта планировки территории		
3	416 – ППТ	Раздел 3 «Материалы по обоснованию проекта планировки территории. Графическая часть»	
4	416 – ППТ	Раздел 4 «Материалы по обоснованию проекта планировки территории. Пояснительная записка»	

Согласовано		

Взам. инв. №	
Подпись и дата	
Инв. № подл.	

						416 – ППТ.СП		
Изм.	Кол.уч	Лист	Недок	Подп.	Дата			
ГИП		Пучков				Стадия	Лист	Листов
						П	1	1
						МКУ «УКСиР» г. Череповец		
						Состав проекта планировки территории		

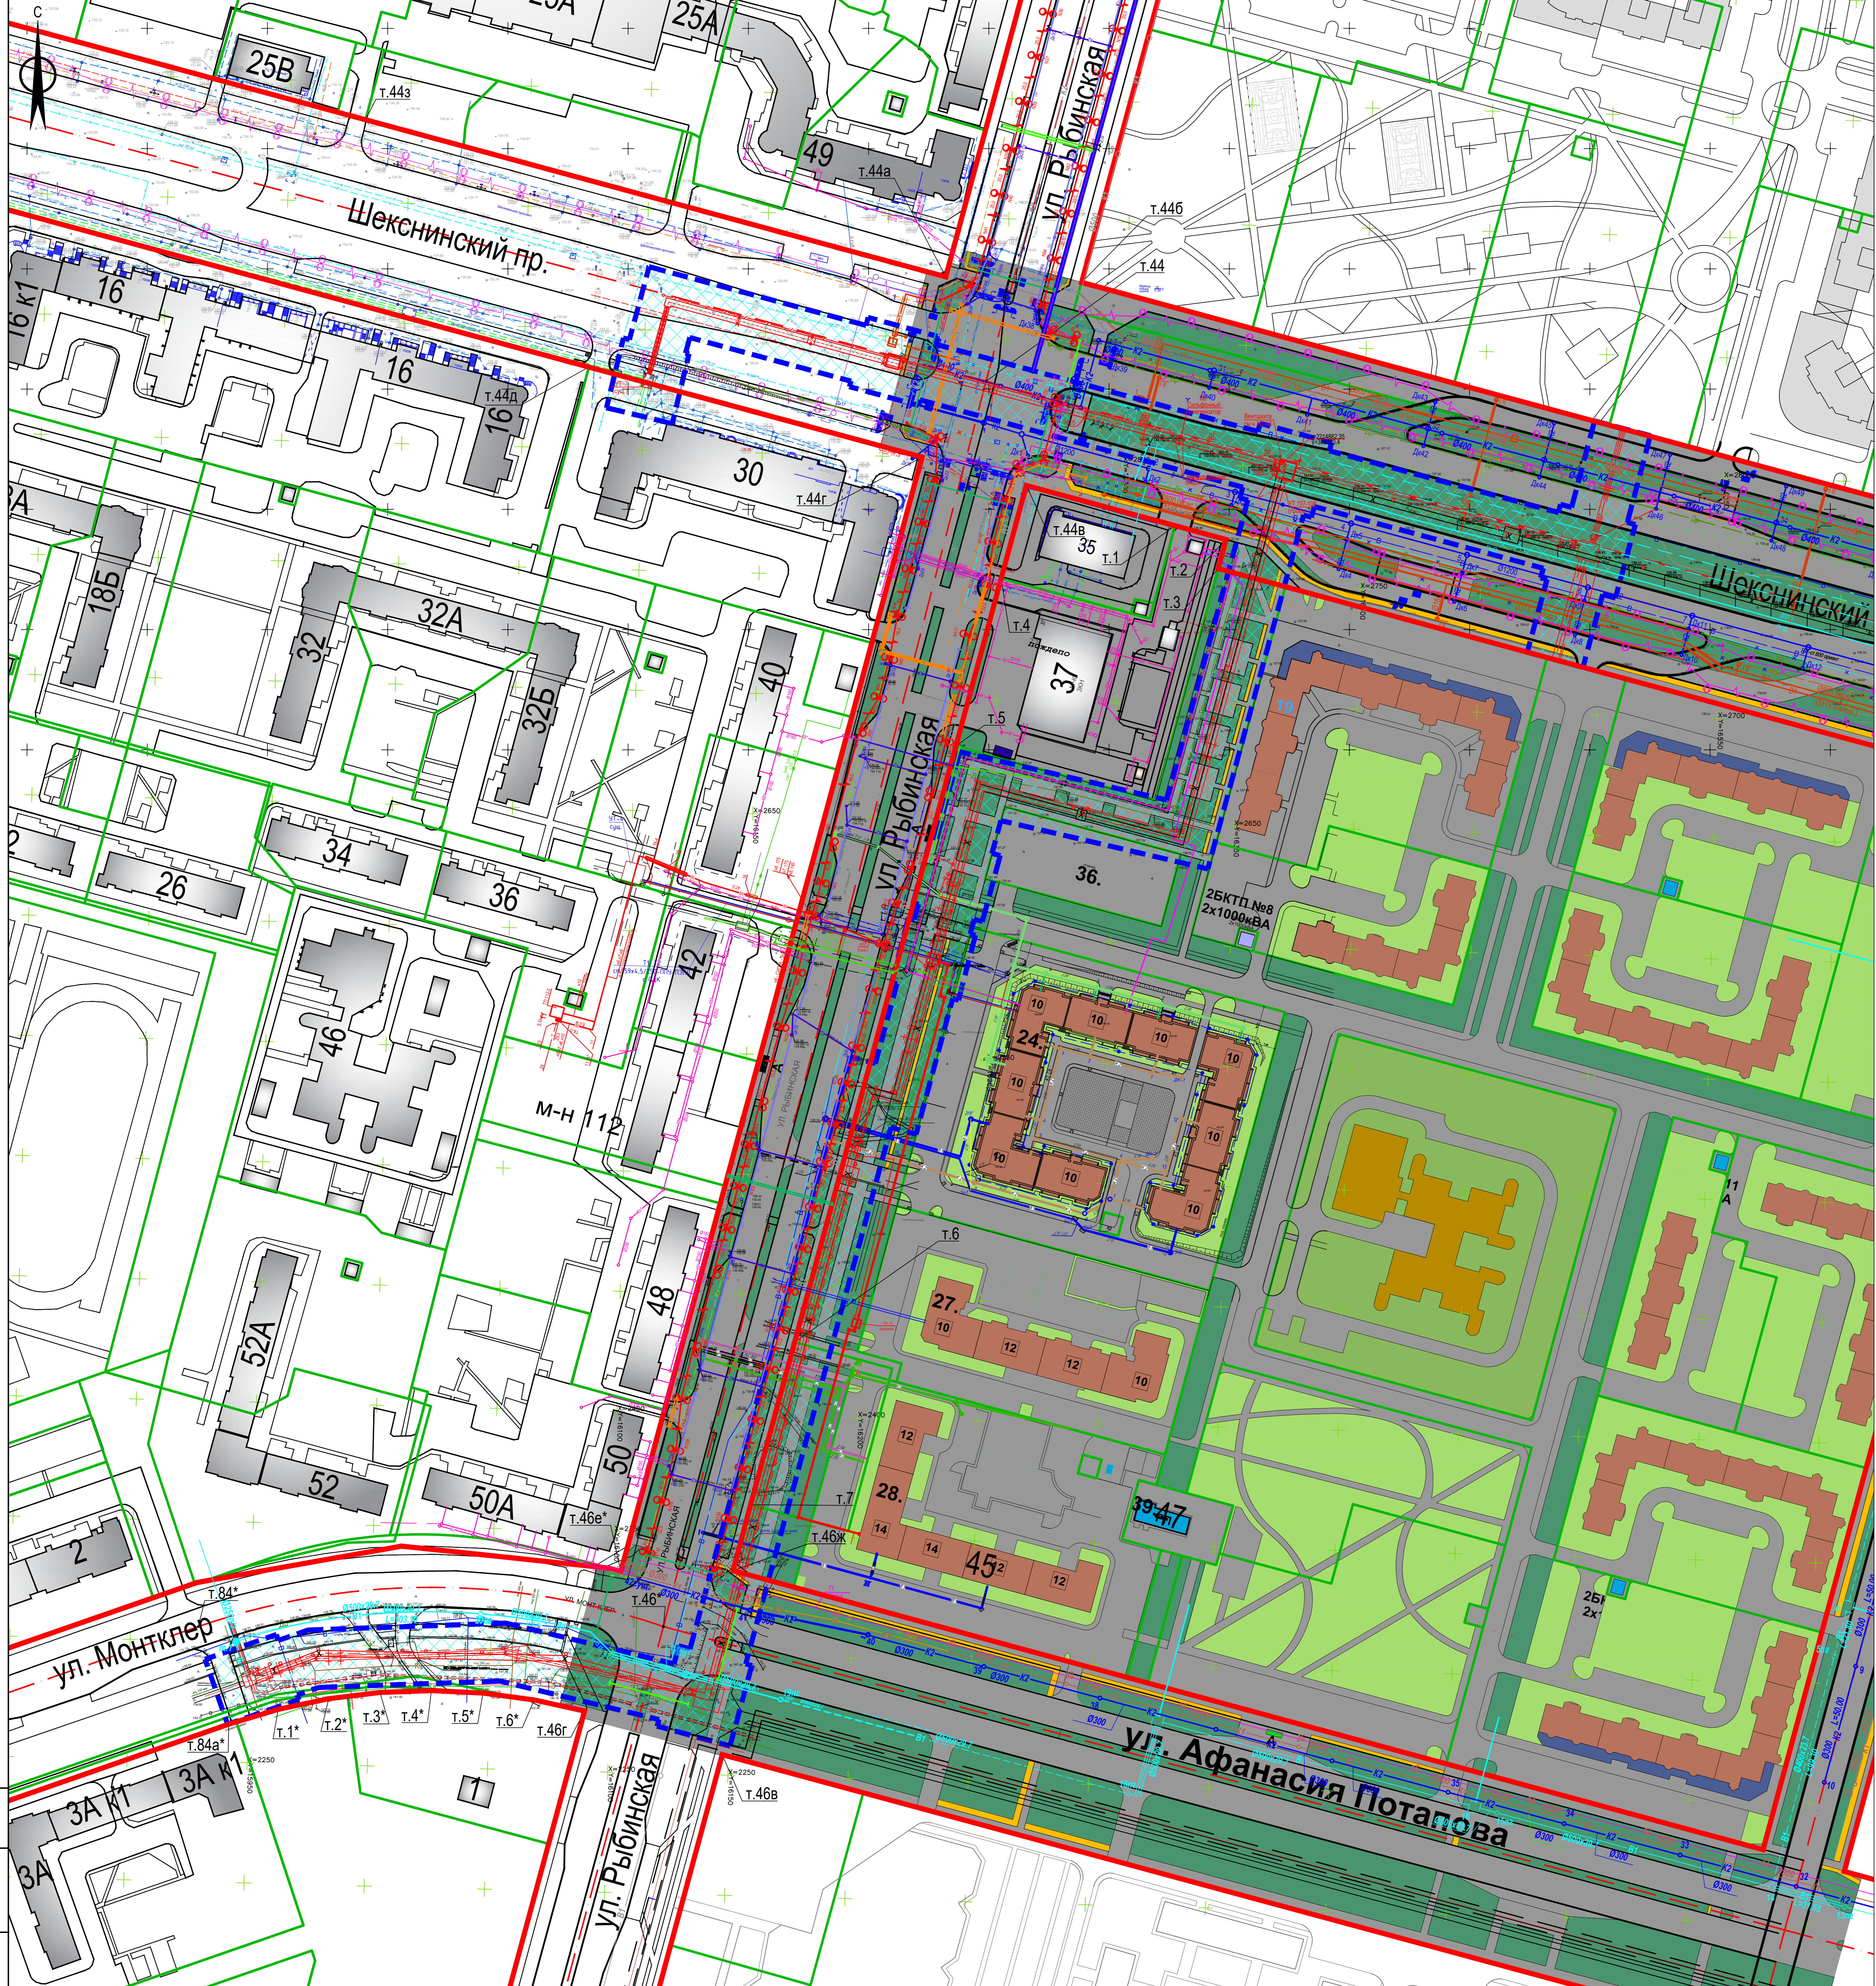

Условные обозначения:

- граница территории линейного объекта "Магистральные сети для застройки восточной части Зашекснинского района (Теплосеть)", в отношении которого осуществляется подготовка проекта территории
- зона планируемого размещения линейного объекта
- существующие красные линии
- оси красных линий
- границы земельных участков
- + номера характерных точек красных линий

1:1


Перечень координат характерных точек красных линий			
Номер точки	Координата X	Координата Y	Примечание
44	338353.31	2214898.87	
44а	338396.69	2214882.11	
44б	338394.36	2214938.61	
44в	338309.93	2214915.62	
44г	338321.69	2214872.18	
46*	337835.39	2214764.68	
46в	337782.16	2214789.12	
46г	337800.26	2214731.87	
46е*	337858.33	2214746.95	
1*	337800.97	2214604.45	
2*	337805.39	2214625.45	
3*	337807.99	2214646.75	
4*	337808.78	2214668.20	
5*	337807.75	2214689.64	
6*	337804.89	2214710.91	
1	338293.21	2214977.40	
2	338287.46	2214998.63	
3	338275.38	2214995.36	
4бж	337858.65	2214793.65	
4	338271.32	2214905.17	
5	338201.50	2214886.29	
6	337953.65	2214819.27	
7	337886.07	2214800.92	

Примечание:
1. Система координат МСК-35.
2. Система высот Балтийская.

416-0-ППТ						Магистральные сети для застройки восточной части Зашекснинского района (Теплосеть)			
Разм.	Молоч.	Лист	Масш.	Подп.	Дата	Проект планировки территории линейного объекта	Стр.	Лист	Листов
Разработчик	Сизова			11.20	п		1		
Проверил	Трифанова			11.20					
Гл. спец.	Трифанова			11.20					
И.директ.	Трифанова			11.20					
ГИП	Лука			11.20	Чертеж красных линий М 1:1000	МУ "УКСиР" г. Череповец			

Лист № 01 из 01

Формат А0

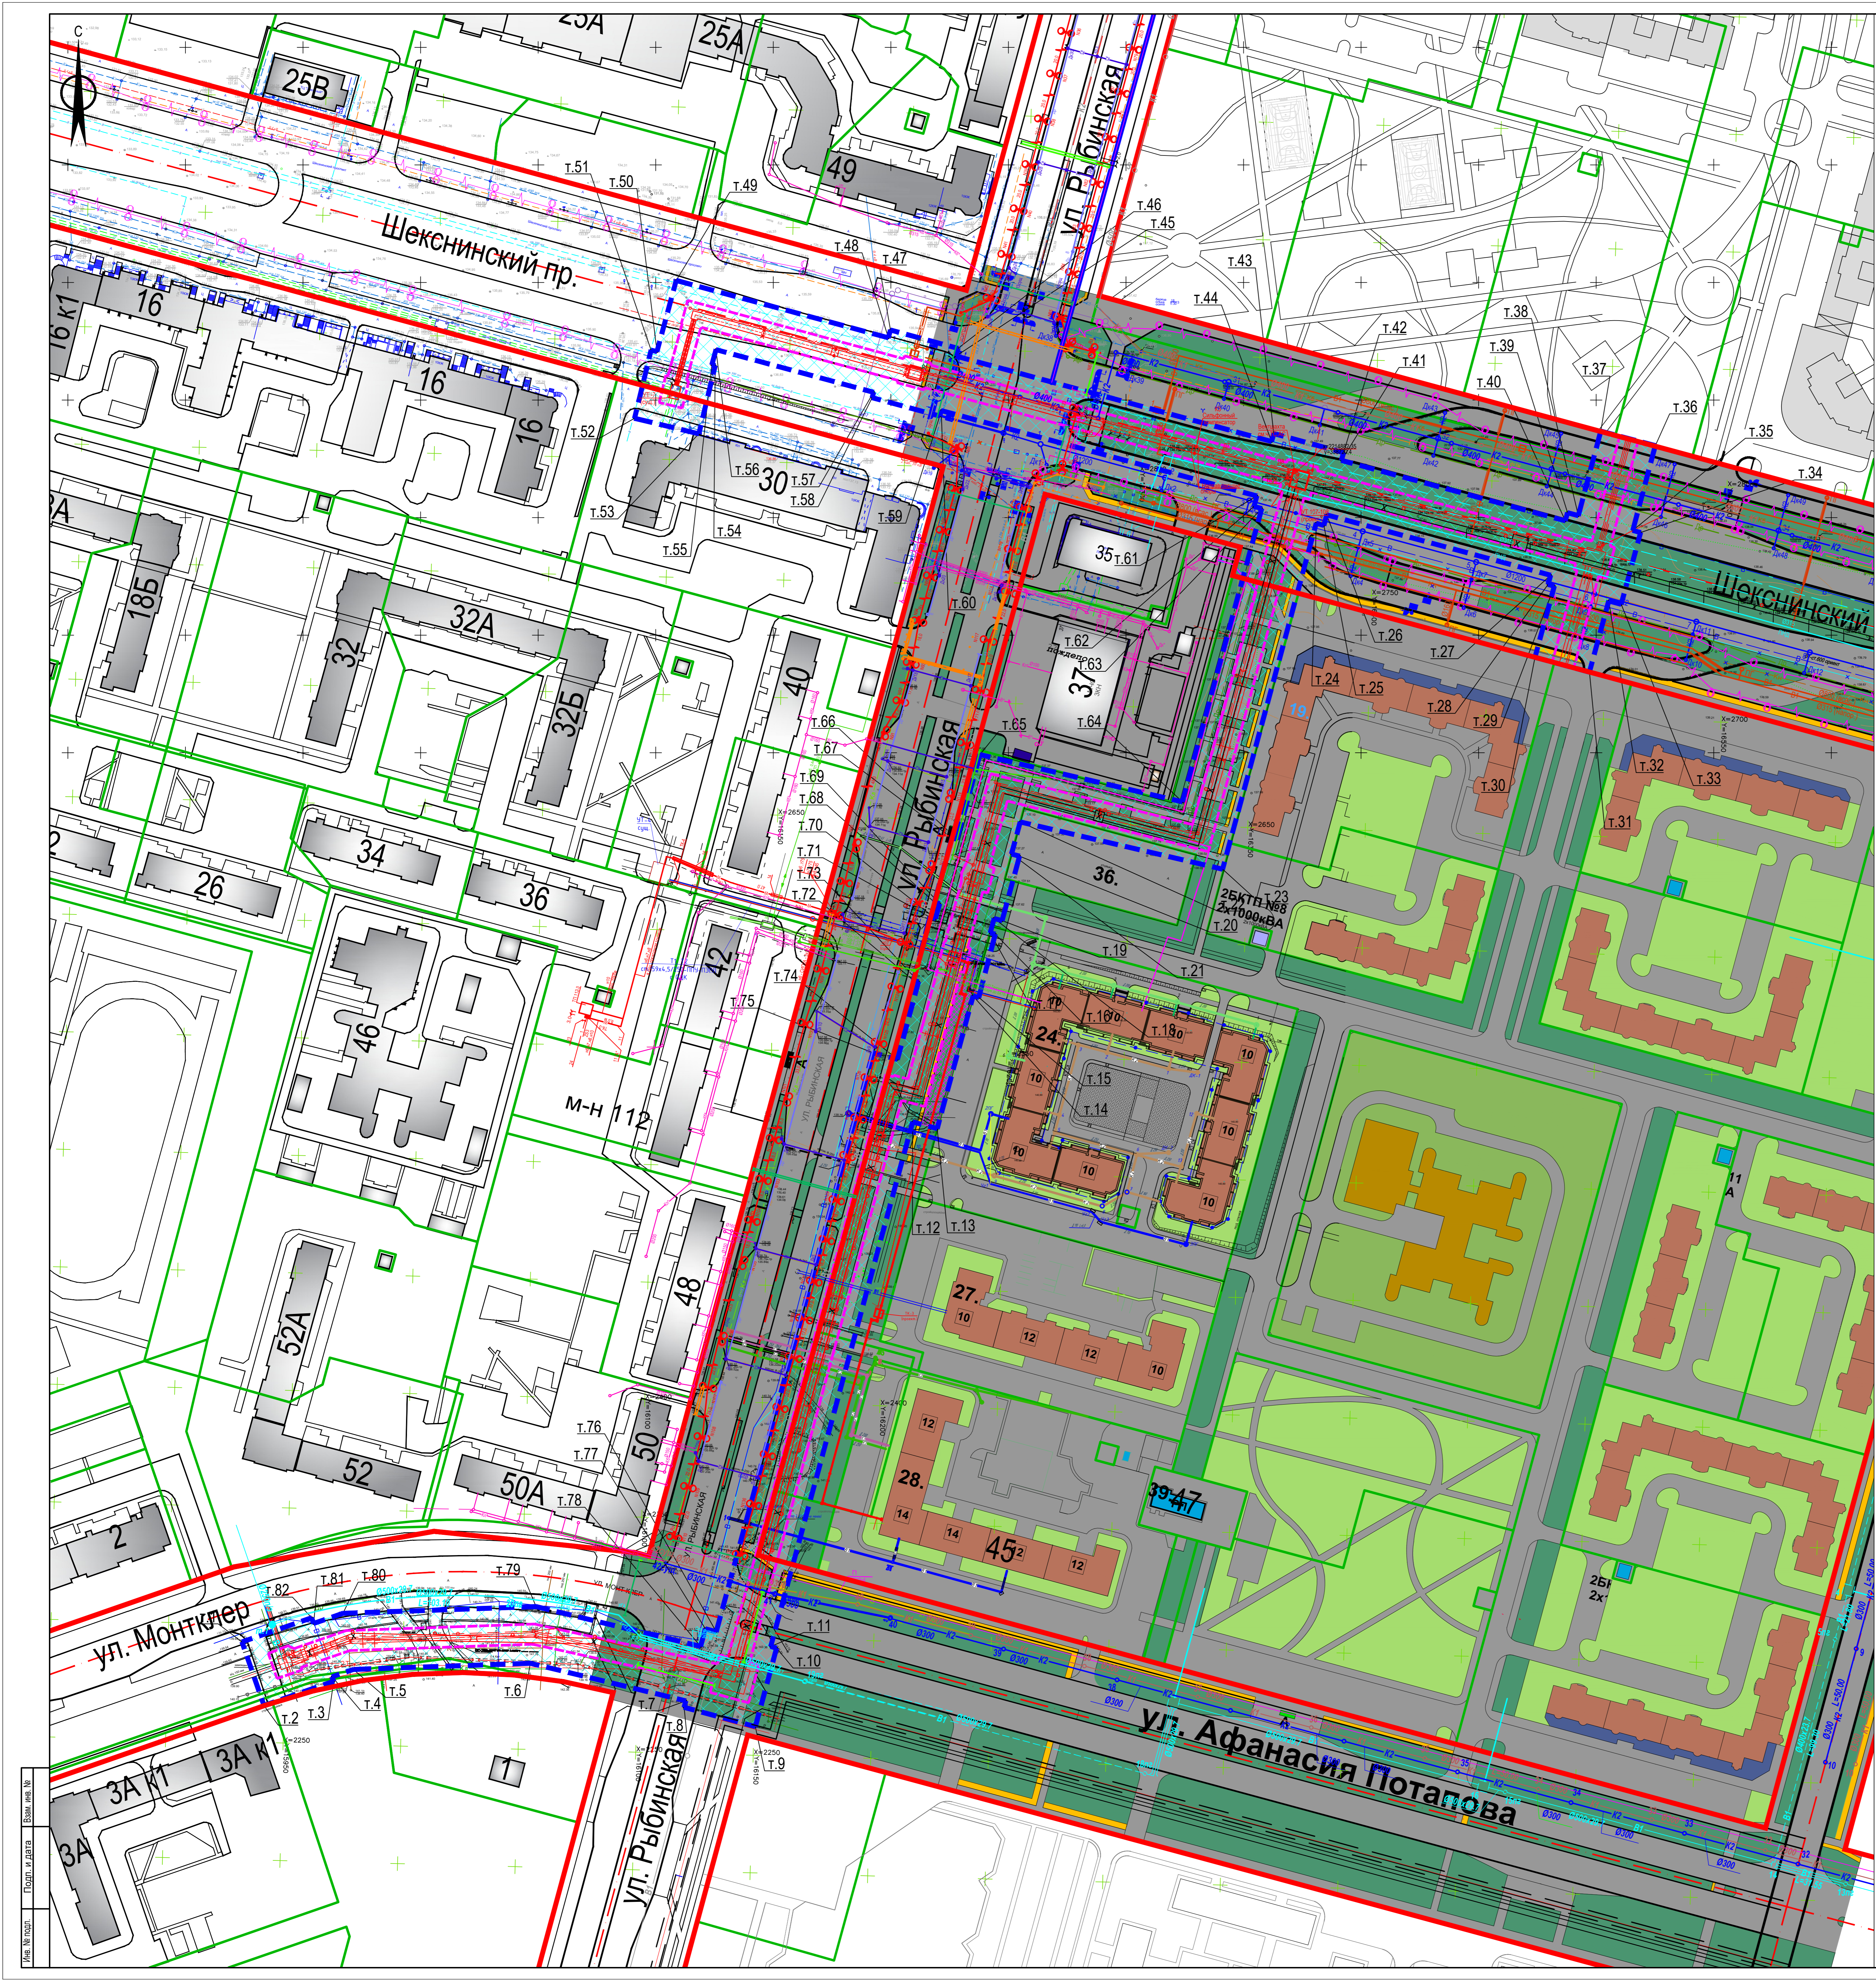

- Условные обозначения:**
- граница территории линейного объекта "Магистральные сети для застройки восточной части Зашкenskого района (Теплостан)", в отношении которого осуществляется подготовка проекта территории
 - зона планируемого размещения линейного объекта
 - существующие красные линии
 - оси красных линий
 - границы земельных участков
 - + - номера характерных точек границ зон планируемого размещения линейных объектов
 - охранный зона линейного объекта

Перечень координат характерных точек границ зон планируемого размещения линейного объекта			
Номер точки	Координата X	Координата Y	Примечание
1	337821.80	2214574.04	
2	337794.77	2214583.40	
3	337805.04	2214613.04	
4	337806.97	2214612.37	
5	337810.10	2214621.44	
6	337812.72	2214696.67	
7	337796.72	2214762.81	
8	337793.99	2214762.07	
9	337785.79	2214792.38	
10	337819.19	2214801.42	
11	337819.86	2214789.92	
12	338042.97	2214859.29	
13	338040.14	2214869.73	
14	338096.55	2214884.99	
15	338096.92	2214887.41	
16	338122.85	2214894.41	
17	338123.40	2214892.26	
18	338129.51	2214893.91	
19	338128.59	2214897.33	
20	338156.00	2214904.74	
21	338156.92	2214901.33	
22	338170.55	2214905.02	
23	338150.47	2214991.10	
24	338297.59	2215030.91	
25	338296.71	2215034.18	
26	338301.16	2215035.39	
27	338275.48	2215130.61	
28	338271.57	2215129.55	
29	338270.85	2215132.18	
30	338240.58	2215123.96	
31	338234.29	2215147.12	
32	338264.56	2215155.34	
33	338263.13	2215160.63	
34	338293.65	2215168.88	
35	338294.55	2215165.57	
36	338330.61	2215175.13	
37	338336.76	2215151.94	
38	338300.83	2215142.40	
39	338302.08	2215137.80	
40	338298.65	2215136.87	
41	338324.33	2215041.67	
42	338327.67	2215042.57	
43	338335.74	2215012.84	
44	338332.37	2215011.93	
45	338368.69	2214877.70	
46	338371.96	2214878.58	
47	338379.78	2214849.83	
48	338376.47	2214848.94	
49	338400.88	2214758.72	
50	338370.61	2214750.54	
51	338371.22	2214748.03	
52	338342.25	2214741.01	
53	338335.68	2214768.37	
54	338364.62	2214775.30	
55	338364.96	2214773.88	
56	338371.44	2214775.63	
57	338353.30	2214842.68	
58	338351.01	2214842.06	
59	338343.18	2214870.81	
60	338345.52	2214871.44	
61	338309.20	2215005.66	
62	338304.76	2215004.46	
63	338303.87	2215007.74	
64	338179.11	2214973.98	
65	338199.19	2214887.90	
66	338163.19	2214878.16	
67	338163.78	2214875.98	
68	338136.37	2214868.56	
69	338135.78	2214870.74	
70	338129.44	2214869.03	
71	338130.07	2214866.60	
72	338103.21	2214859.57	
73	338102.63	2214861.77	
74	338069.58	2214852.83	
75	338072.40	2214842.39	
76	337826.13	2214775.75	
77	337827.39	2214771.11	
78	337819.89	2214769.08	
79	337836.82	2214699.12	
80	337833.96	2214617.01	
81	337829.65	2214604.52	
82	337832.06	2214603.69	

Примечание:
 1. Система координат МСК-35.
 2. Система высот Балтийская.
 3. Границы зон планируемого размещения линейных объектов, подлежащих реконструкции в связи с изменением их местоположения, отсутствуют.

416-0-ППТ						
Магистральные сети для застройки восточной части Зашкenskого района (Теплостан)						
Изм.	Испол.	Лист	№	Подп.	Дата	
Разработ.	Сидорова	11.20				
Проверил	Грифанова	11.20				
Гл. спец.	Грифанова	11.20				
Н. контр.	Грифанова	11.20				
ГИП	Лука	11.20				