

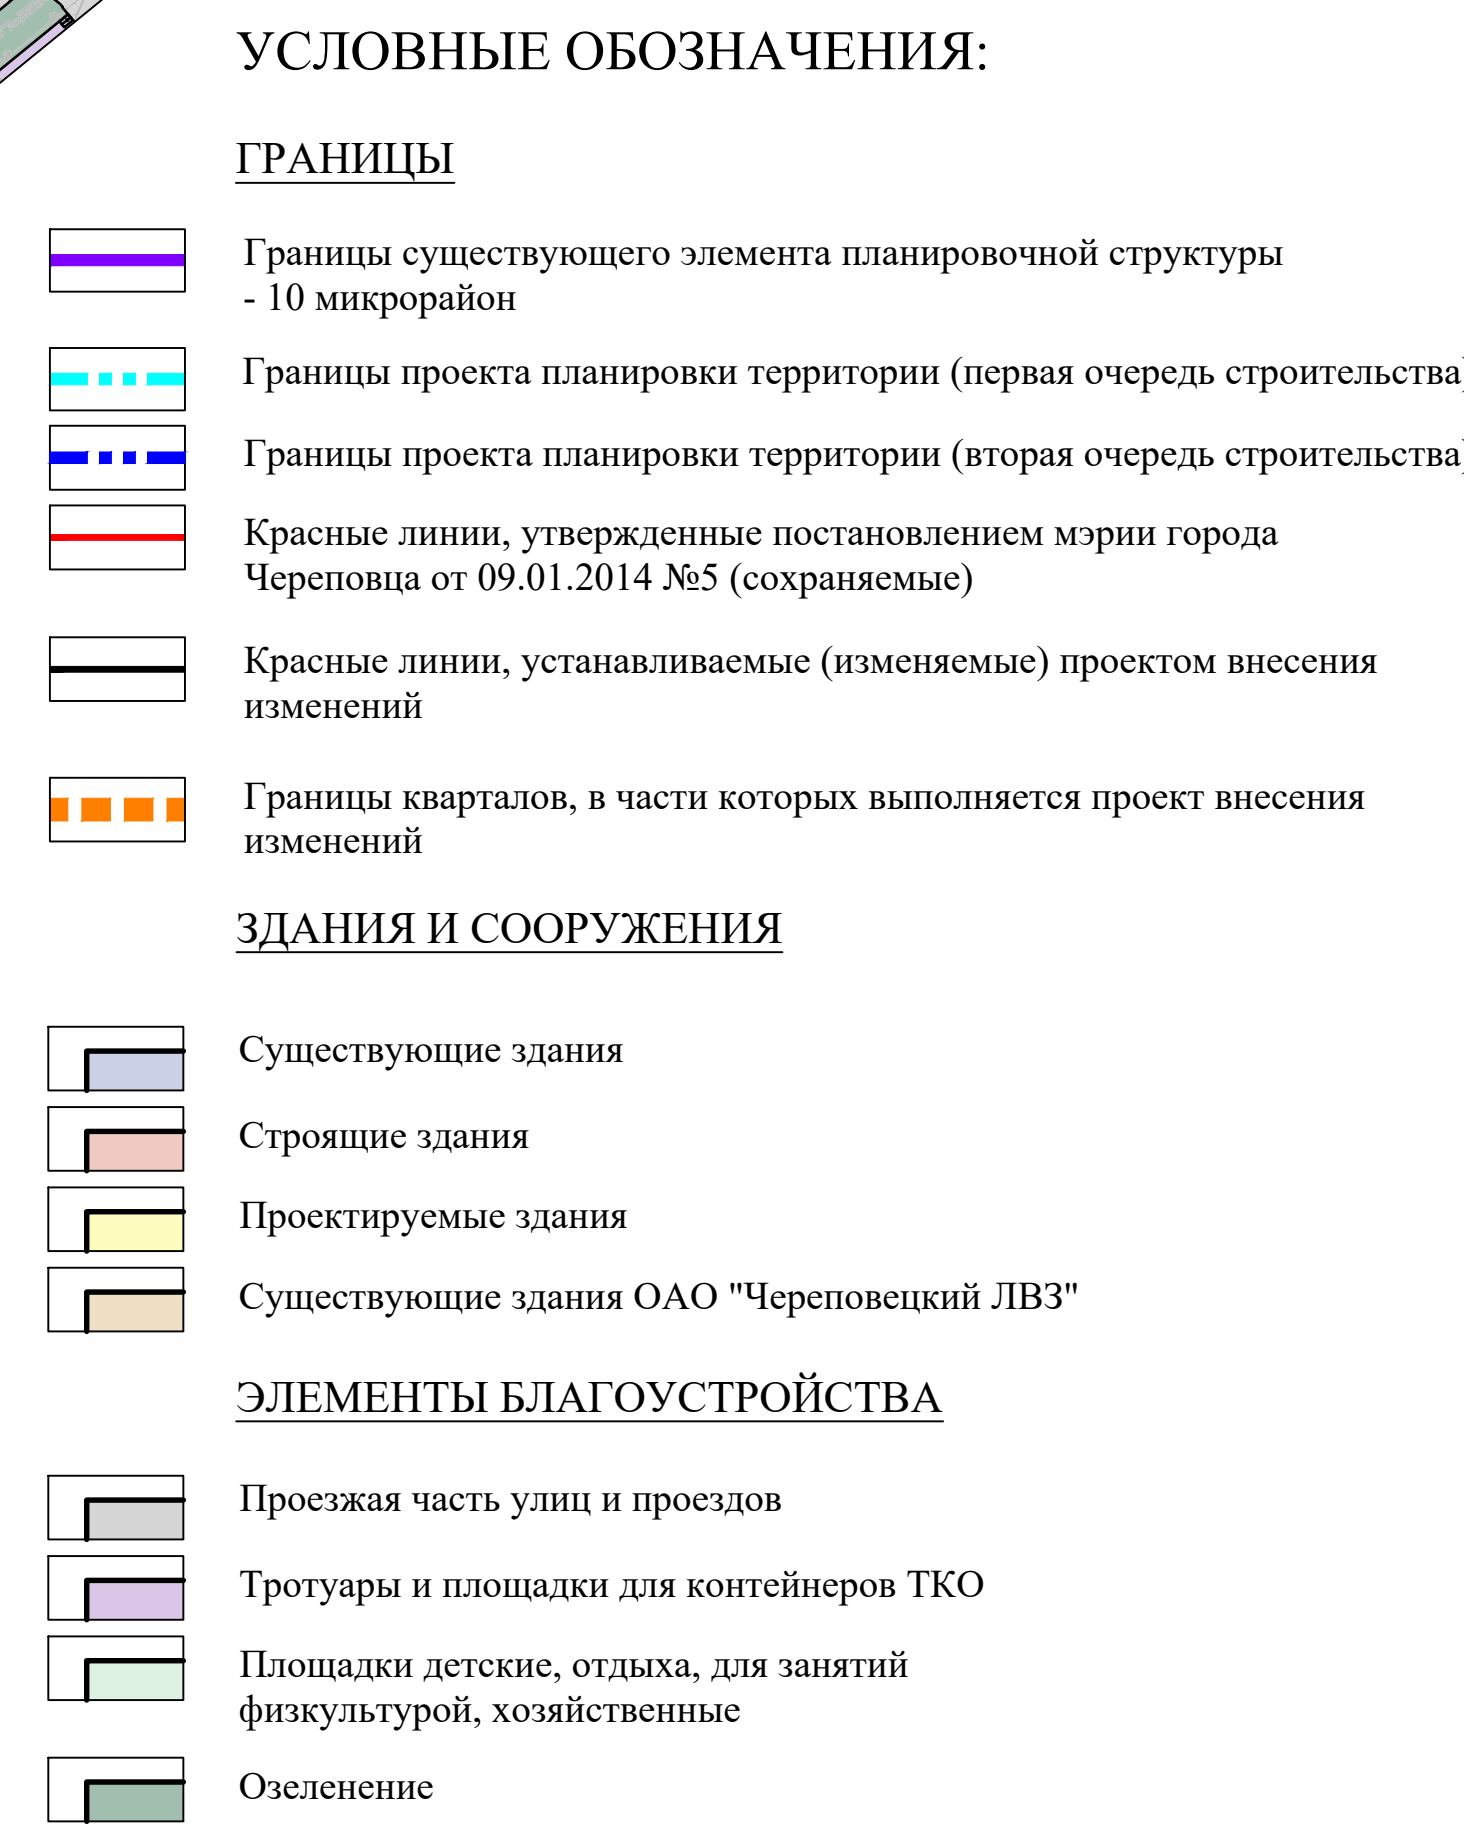


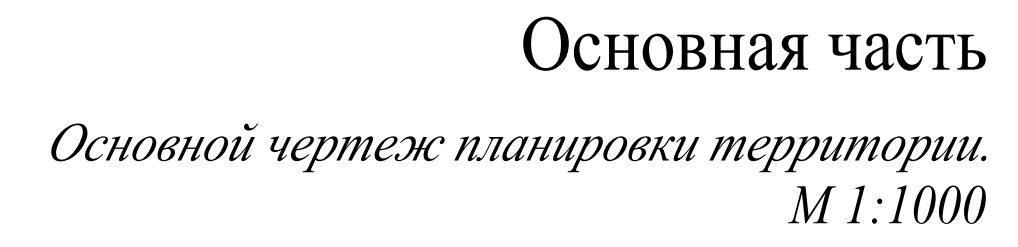


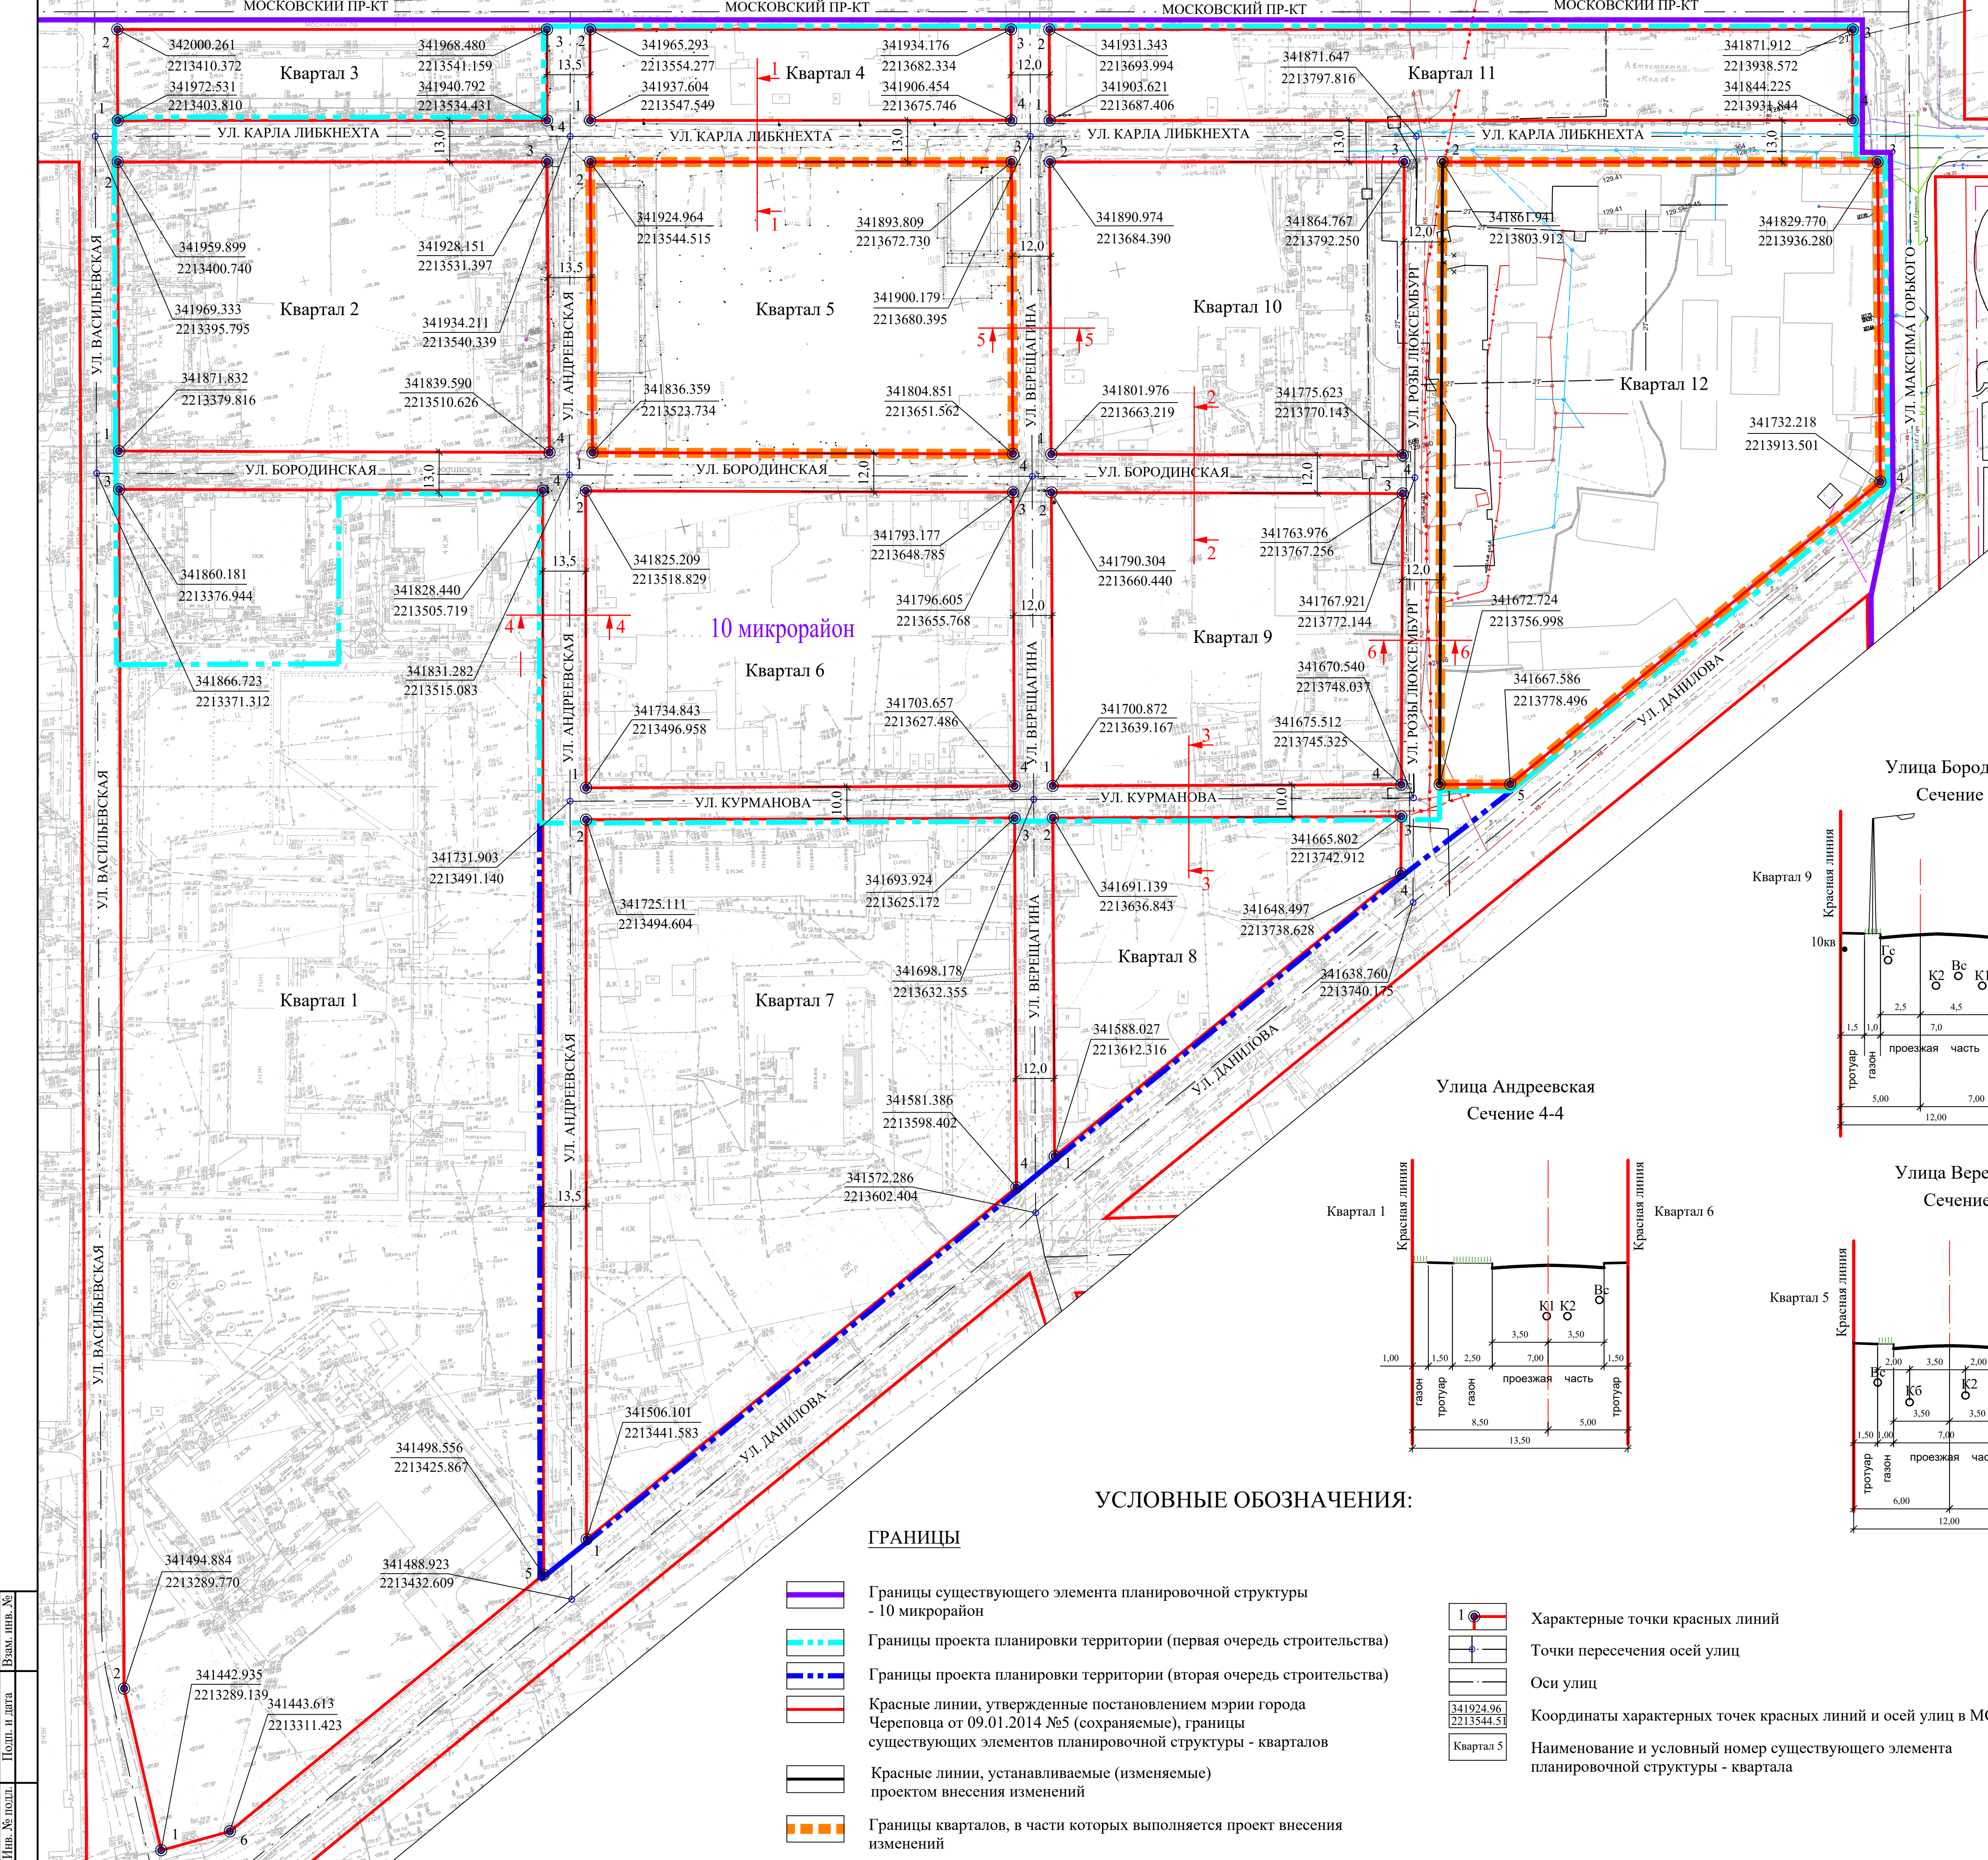

С
Ю
В
З

Основная часть
Чертеж планировки территории,
отображающий красные линии, границы
существующих и планируемых элементов
планировочной структуры. М 1:1000

ПОПЕРЕЧНЫЕ ПРОФИЛИ УЛИЦ ПРОЕКТИРУЕМЫЕ:


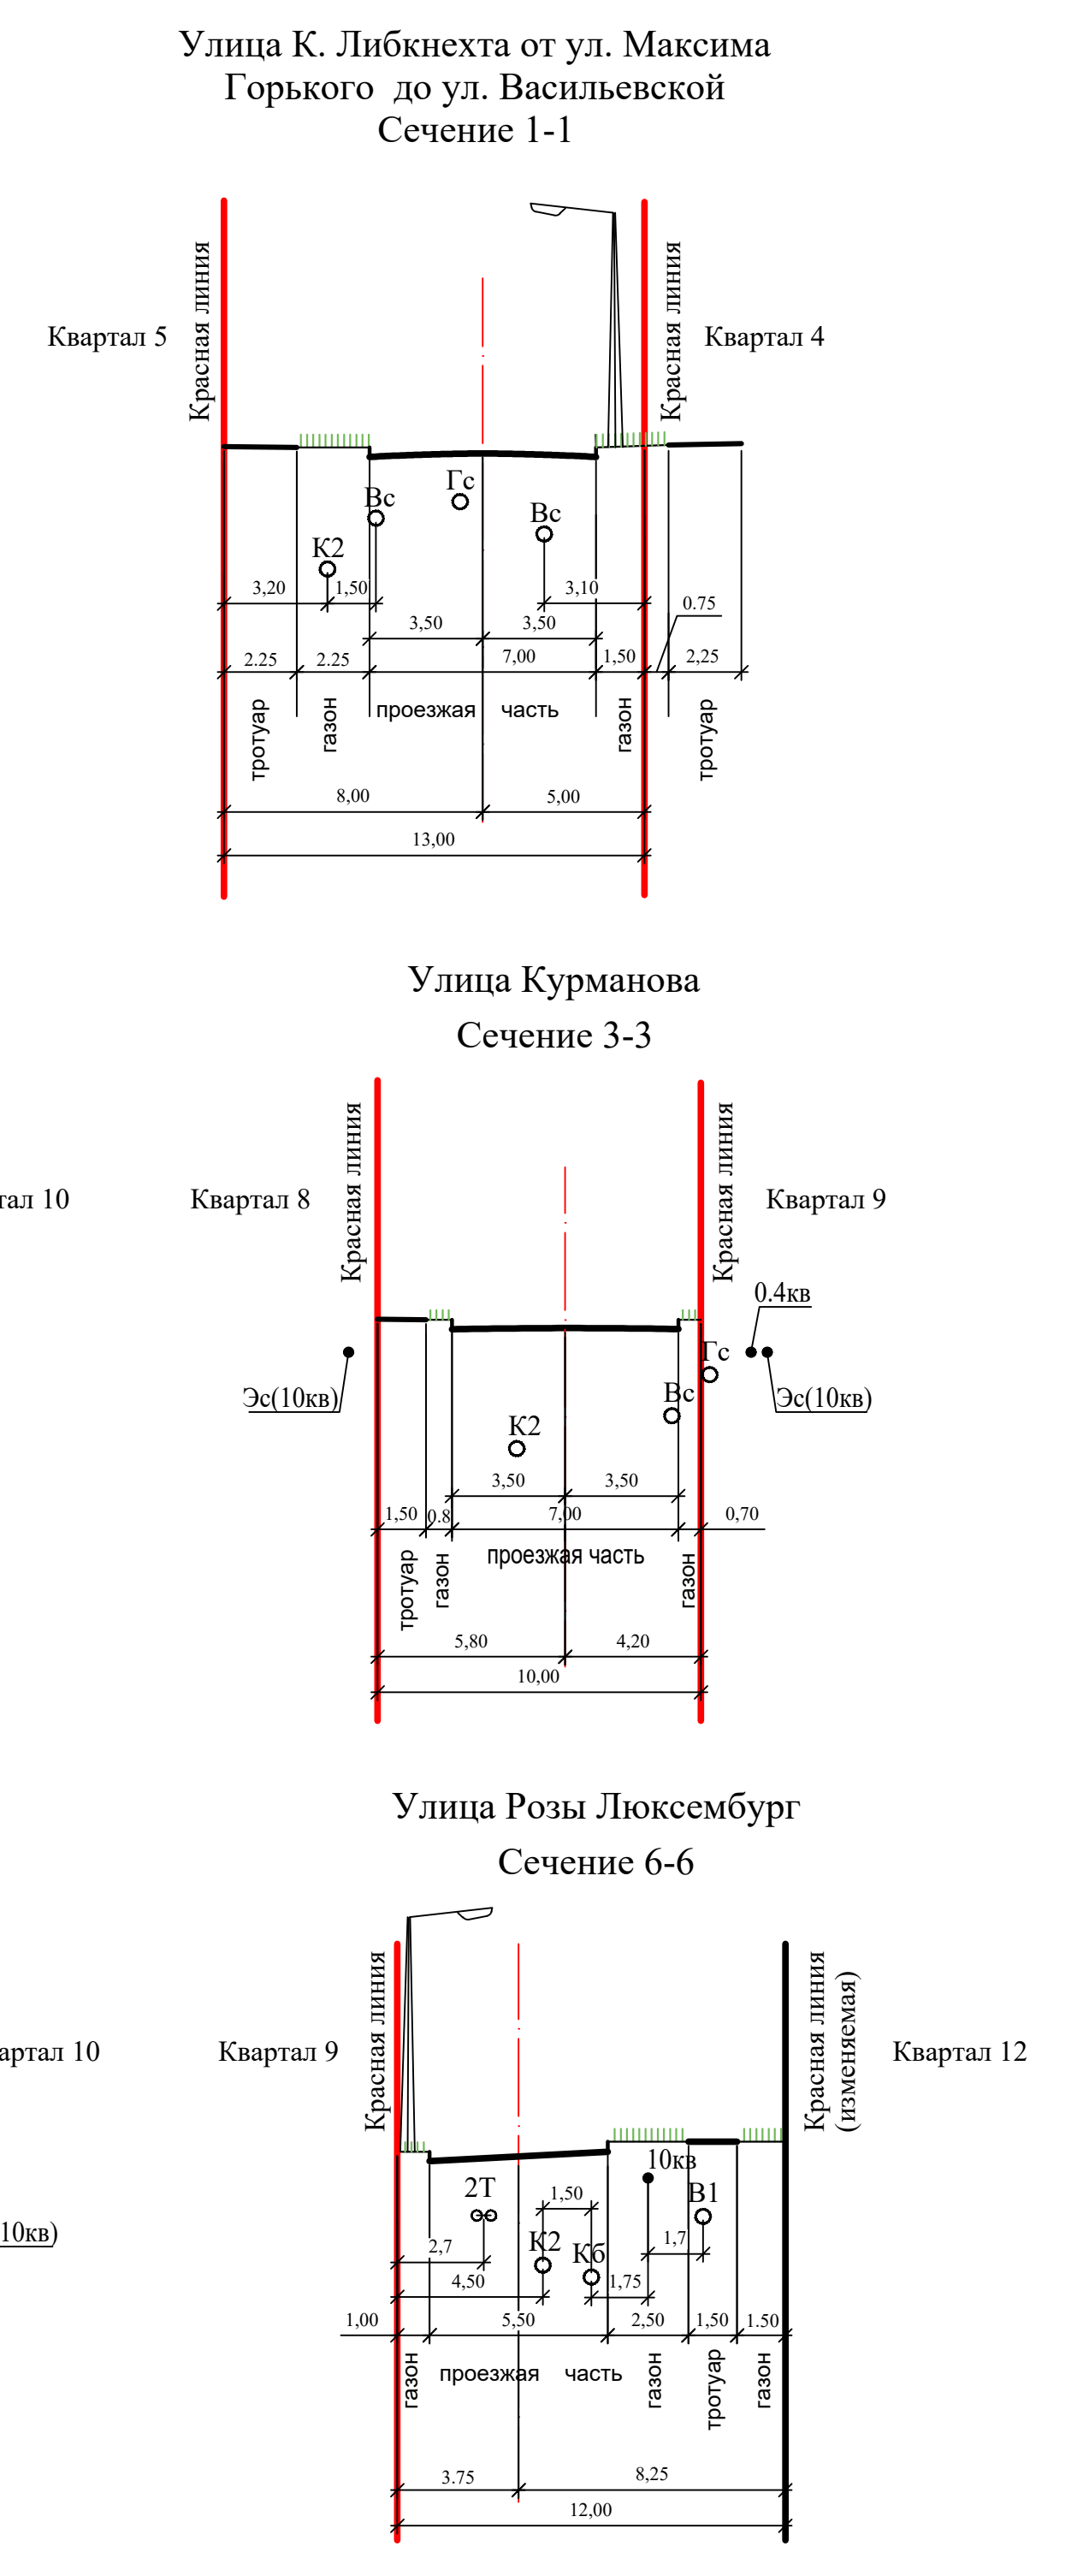


УСЛОВНЫЕ ОБОЗНАЧЕНИЯ:

- Границы существующего элемента планировочной структуры - 10 микрорайон
- Границы проекта планировки территории (первая очередь строительства)
- Границы проекта планировки территории (вторая очередь строительства)
- Красные линии, утвержденные постановлением мэрии города Череповца от 09.01.2014 №5 (сохраняемые), границы существующих элементов планировочной структуры - кварталов
- Красные линии, устанавливаемые (изменяемые) проектом внесения изменений
- Границы кварталов, в части которых выполняется проект внесения изменений

1Характерные точки красных линийТочки пересечения осей улицОси улицКоординаты характерных точек красных линий и осей улиц в МСК-35Наименование и условный номер существующего элемента планировочной структуры - квартала

1287-ПП.ОЧ					
Проект внесения изменений в проект планировки территории 10 микрорайона в городе Череповце, ограниченной улицами Васильевской, Данилова, Московским проспектом, утвержденный постановлением мэрии города от 26.08.2015 №4621					
Изм.	Кол. уч.	Лист	№ док.	Полн.	Дата
Разработал	Бегина И.Д.				
Проверил	Шутиков Е.О.				
ГИП	Белицкий И.П.				
Квартал, ограниченный ул.Андреевской, ул.К.Либкнехта, ул.Верещагина, ул.Бородинская квартал, ограниченный ул.К.Либкнехта, ул.М.Горького, ул.Данилова, ул.Р.Люксембург				Стадия	Лист
Чертеж планировки территории, отображающий красные линии, границы существующих и планируемых элементов планировочной структуры. М 1:1000				П	2
				ПРОМСТРОЙЭКСПЕРТИЗА проектный институт	

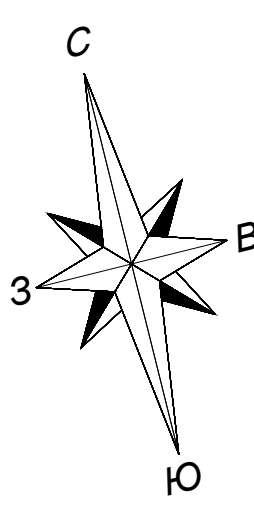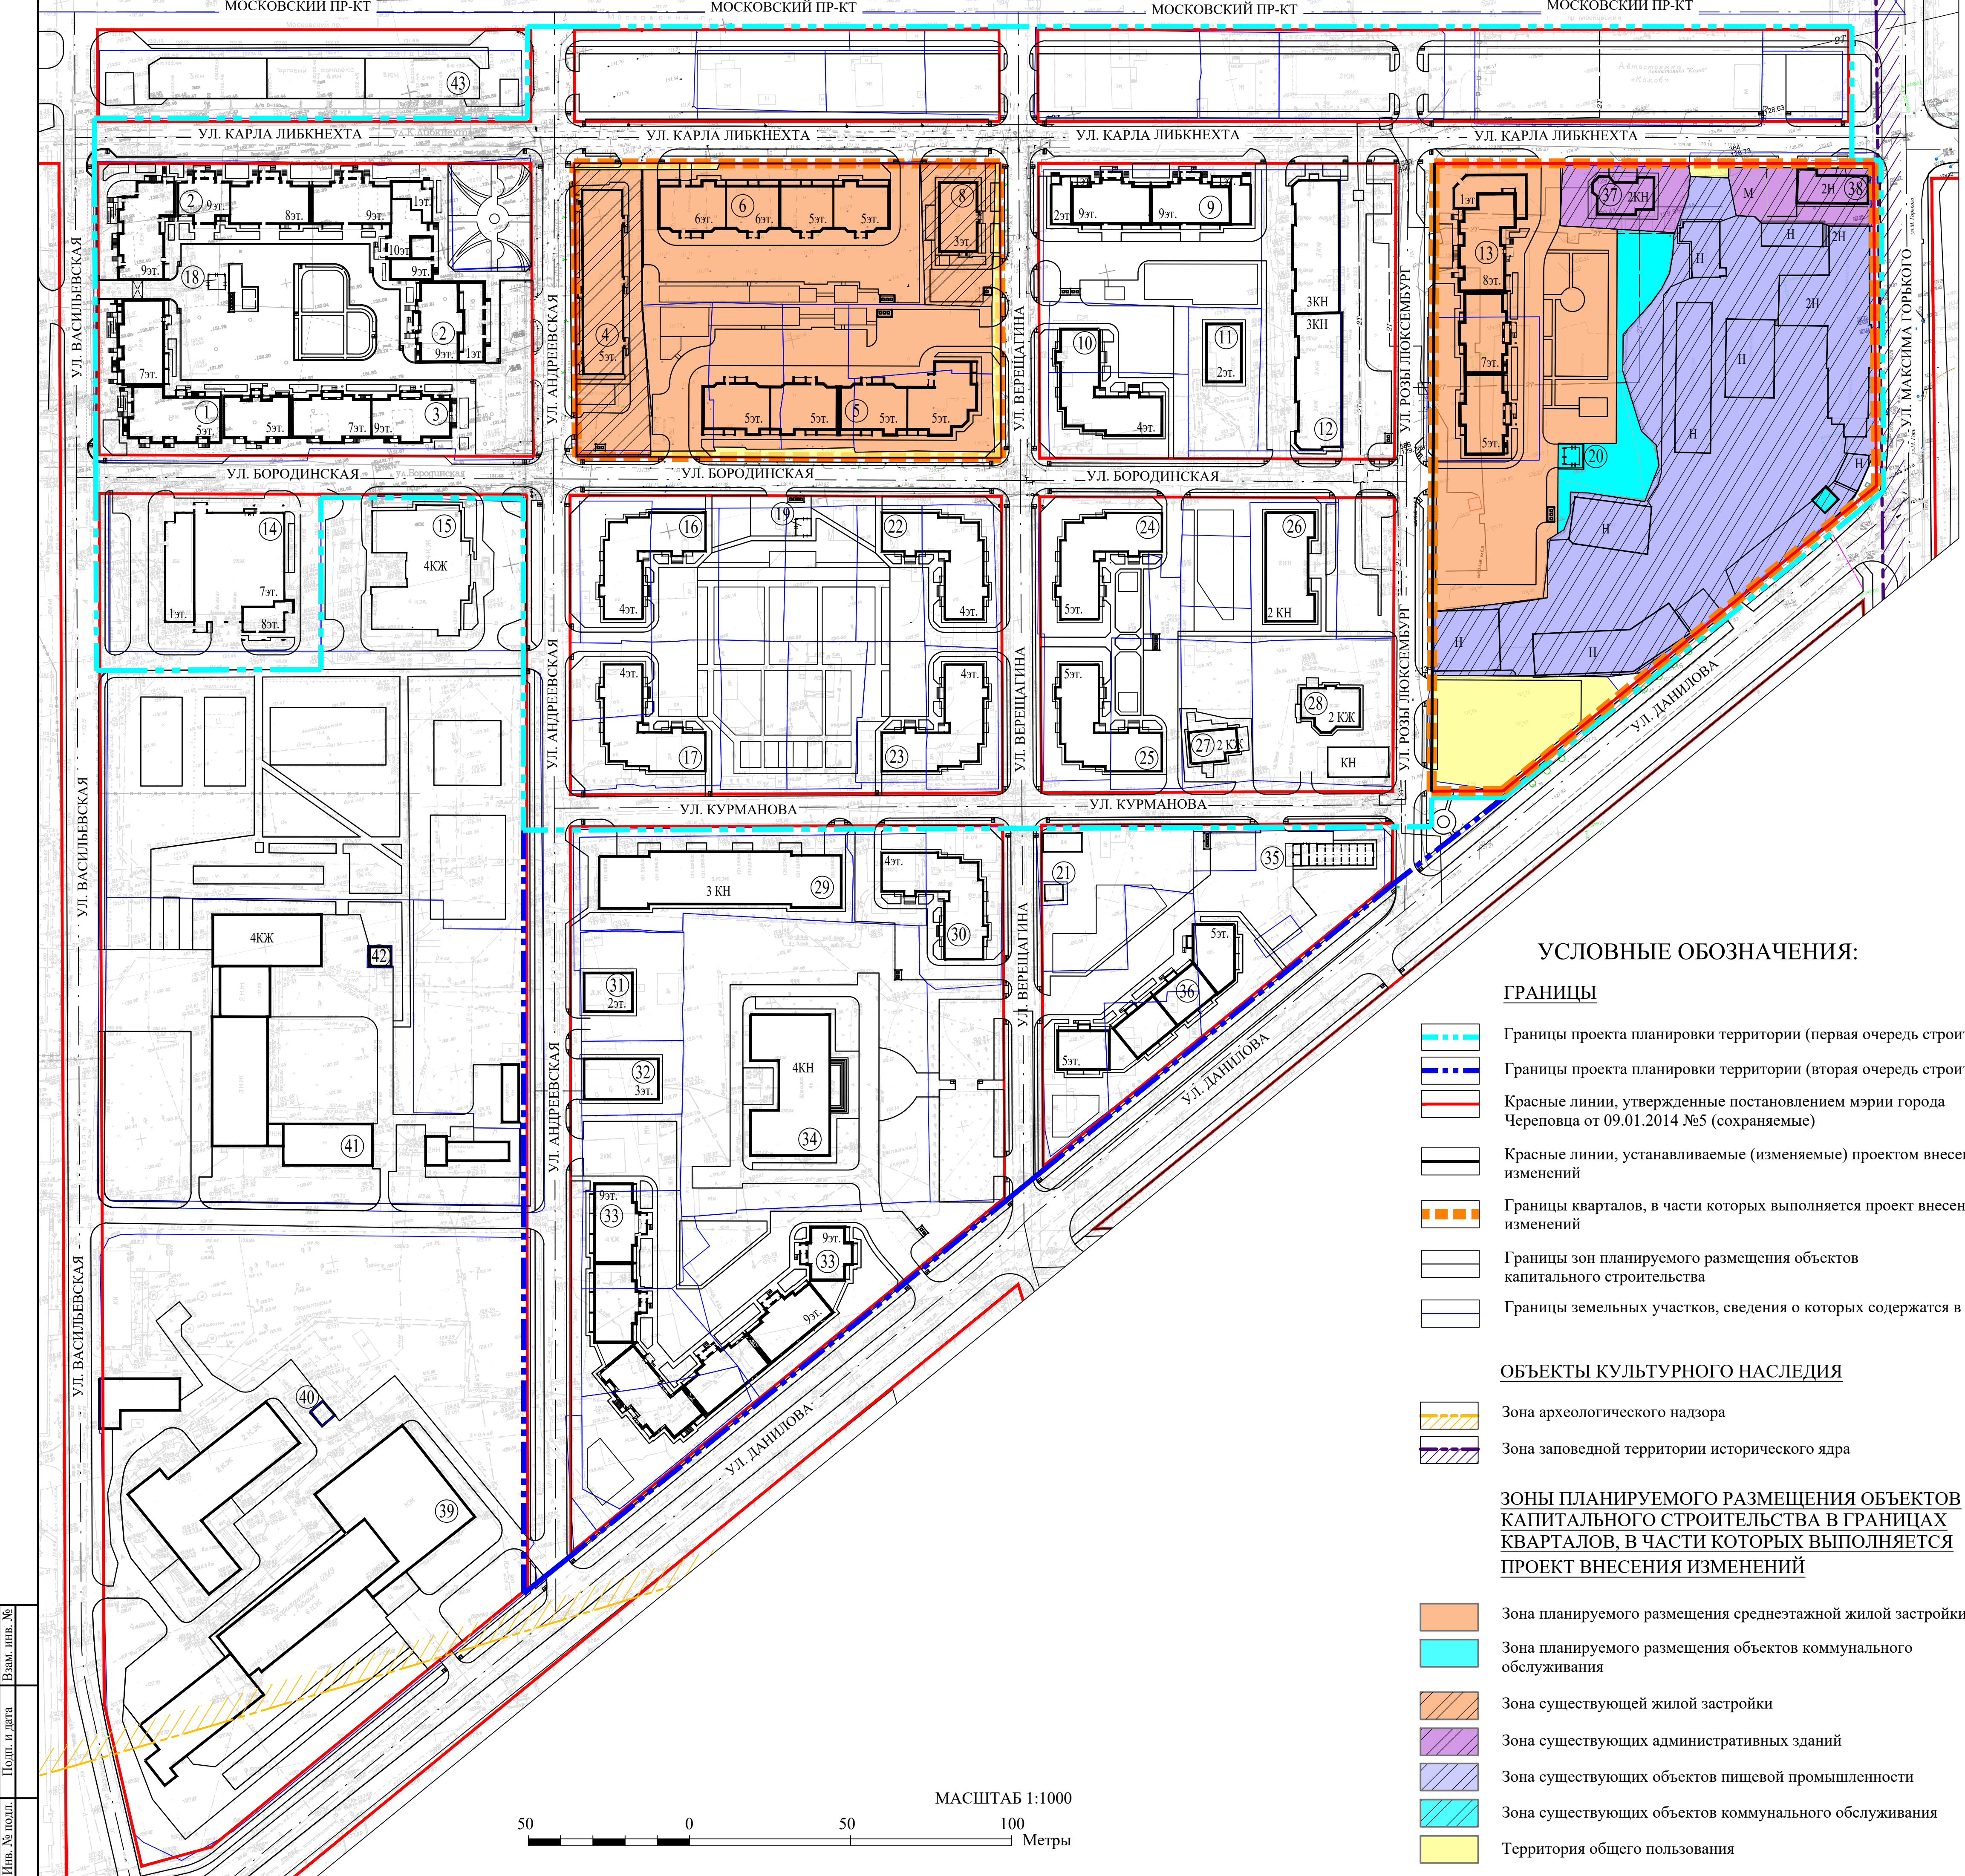

Основная часть

Чертеж планировки территории, отображающий границы зон планируемого размещения объектов капитального строительства. М 1:1000

СХЕМА ГРАДОСТРОИТЕЛЬНОГО ЗОНИРОВАНИЯ СОГЛАСНО ПРАВИЛАМ ЗЕМЛЕПОЛЬЗОВАНИЯ И ЗАСТРОЙКИ ГОРОДА ЧЕРЕПОВЦА



- УСЛОВНЫЕ ОБОЗНАЧЕНИЯ:
- ГРАНИЦЫ**
- Границы проекта планировки территории (первая очередь строительства)
 - Границы проекта планировки территории (вторая очередь строительства)
 - Красные линии, утвержденные постановлением мэрии города Череповца от 09.01.2014 №5 (сохраняемые)
 - Красные линии, устанавливаемые (изменяемые) проектом внесения изменений
 - Границы кварталов, в части которых выполняется проект внесения изменений
 - Границы зон планируемого размещения объектов капитального строительства
 - Границы земельных участков, сведения о которых содержатся в ЕГРН
- ОБЪЕКТЫ КУЛЬТУРНОГО НАСЛЕДИЯ**
- Зона археологического надзора
 - Зона заповедной территории исторического ядра
- ЗОНЫ ПЛАНИРУЕМОГО РАЗМЕЩЕНИЯ ОБЪЕКТОВ КАПИТАЛЬНОГО СТРОИТЕЛЬСТВА В ГРАНИЦАХ КВАРТАЛОВ, В ЧАСТИ КОТОРЫХ ВЫПОЛНЯЕТСЯ ПРОЕКТ ВНЕСЕНИЯ ИЗМЕНЕНИЙ**
- Зона планируемого размещения среднеэтажной жилой застройки
 - Зона планируемого размещения объектов коммунального обслуживания
 - Зона существующей жилой застройки
 - Зона существующих административных зданий
 - Зона существующих объектов пищевой промышленности
 - Зона существующих объектов коммунального обслуживания
 - Территория общего пользования

- УСЛОВНЫЕ ОБОЗНАЧЕНИЯ:
- ГРАДОСТРОИТЕЛЬНОЕ ЗОНИРОВАНИЕ:**
- ЖИЛЫЕ ЗОНЫ:**
- Ж-3 Зона застройки среднеэтажными жилыми домами
 - Ж-4 Зона застройки многоквартирными жилыми домами
- ОБЩЕСТВЕННО-ДЕЛОВЫЕ ЗОНЫ:**
- О-1 Зона делового, общественного и коммерческого назначения
 - О-2 Зона объектов здравоохранения
 - О-3 Зона объектов среднего профессионального и высшего профессионального образования
- ПРОИЗВОДСТВЕННЫЕ ЗОНЫ, ЗОНЫ ИНЖЕНЕРНОЙ И ТРАНСПОРТНОЙ ИНФРАСТРУКТУРЫ:**
- П-1 Зона производственных объектов
 - Т-2 Зона объектов автомобильного транспорта
- ГРАНИЦЫ:**
- Красные линии, утвержденные постановлением мэрии города Череповца от 09.01.2014 №5
 - Границы кварталов, в части которых выполняется проект внесения изменений