


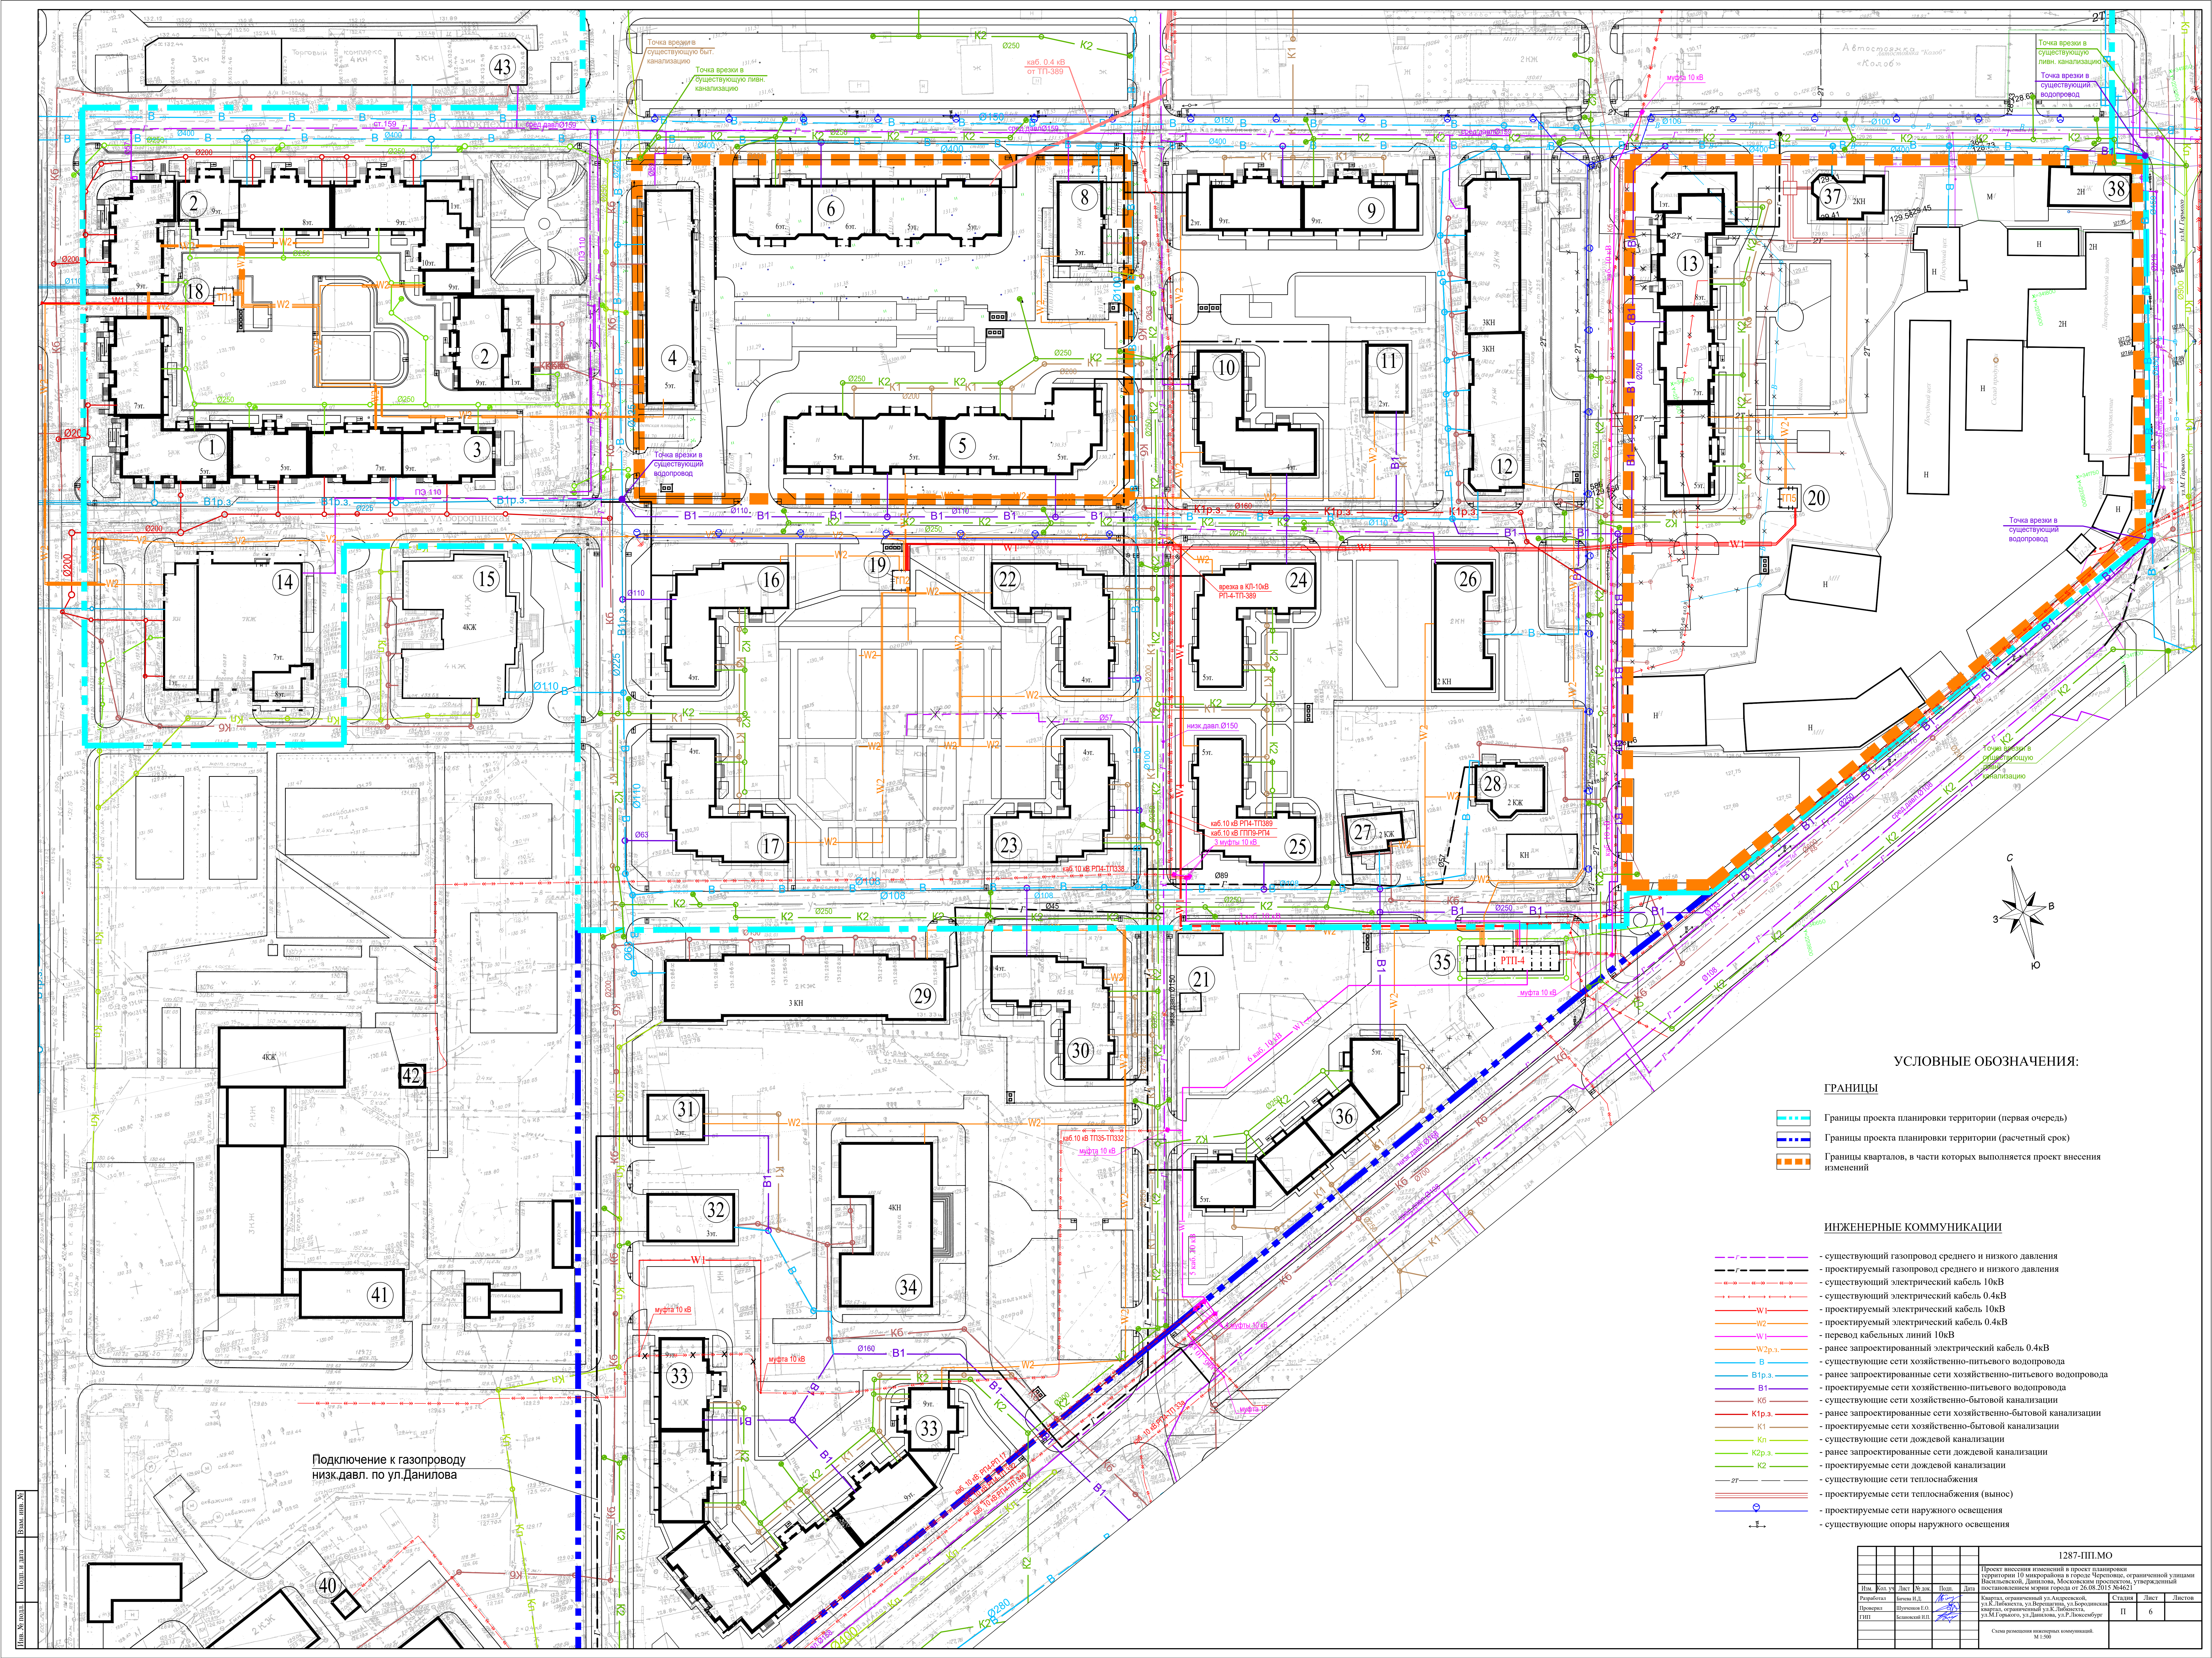

УСЛОВНЫЕ ОБОЗНАЧЕНИЯ:

ГРАНИЦЫ

- Границы проекта планировки территории (первая очередь)
- Границы проекта планировки территории (расчетный срок)
- Границы кварталов, в части которых выполняется проект внесения изменений

ИНЖЕНЕРНЫЕ КОММУНИКАЦИИ

- существующий газопровод среднего и низкого давления
- проектируемый газопровод среднего и низкого давления
- существующий электрический кабель 10кВ
- существующий электрический кабель 0.4кВ
- проектируемый электрический кабель 10кВ
- проектируемый электрический кабель 0.4кВ
- перевод кабельных линий 10кВ
- ранее запроектированный электрический кабель 0.4кВ
- существующие сети хозяйственно-питьевого водопровода
- ранее запроектированные сети хозяйственно-питьевого водопровода
- проектируемые сети хозяйственно-питьевого водопровода
- существующие сети хозяйственно-бытовой канализации
- ранее запроектированные сети хозяйственно-бытовой канализации
- проектируемые сети хозяйственно-бытовой канализации
- существующие сети дождевой канализации
- ранее запроектированные сети дождевой канализации
- проектируемые сети дождевой канализации
- существующие сети теплоснабжения
- проектируемые сети теплоснабжения (вынос)
- проектируемые сети наружного освещения
- существующие опоры наружного освещения

Подключение к газопроводу
низк.давл. по ул.Данилова

И287-ПД.МО					
Проект внесения изменений в проект планировки территории 10 микрорайона в городе Череповце, ограниченной улицами Басильевской, Данилова, Московским проспектом, утвержденный постановлением мэрии города от 26.08.2015 №4621					
Изм.	Кол. ут.	Лист	№ доп.	Подп.	Дата
Разработал	Белов Н.В.				
Проверил	Белов Н.В.				
Генп.	Белов Н.В.				
Копия, ограниченная ул. Асфальтовой, ул. Л. Данилова, ул. В. Данилова, ул. Борщевской, ул. М. Горького, ул. Данилова, ул. Р. Любимского				Страна	Лист
Схема размещения инженерных коммуникаций.				П	6
М 1:500				Листов	