


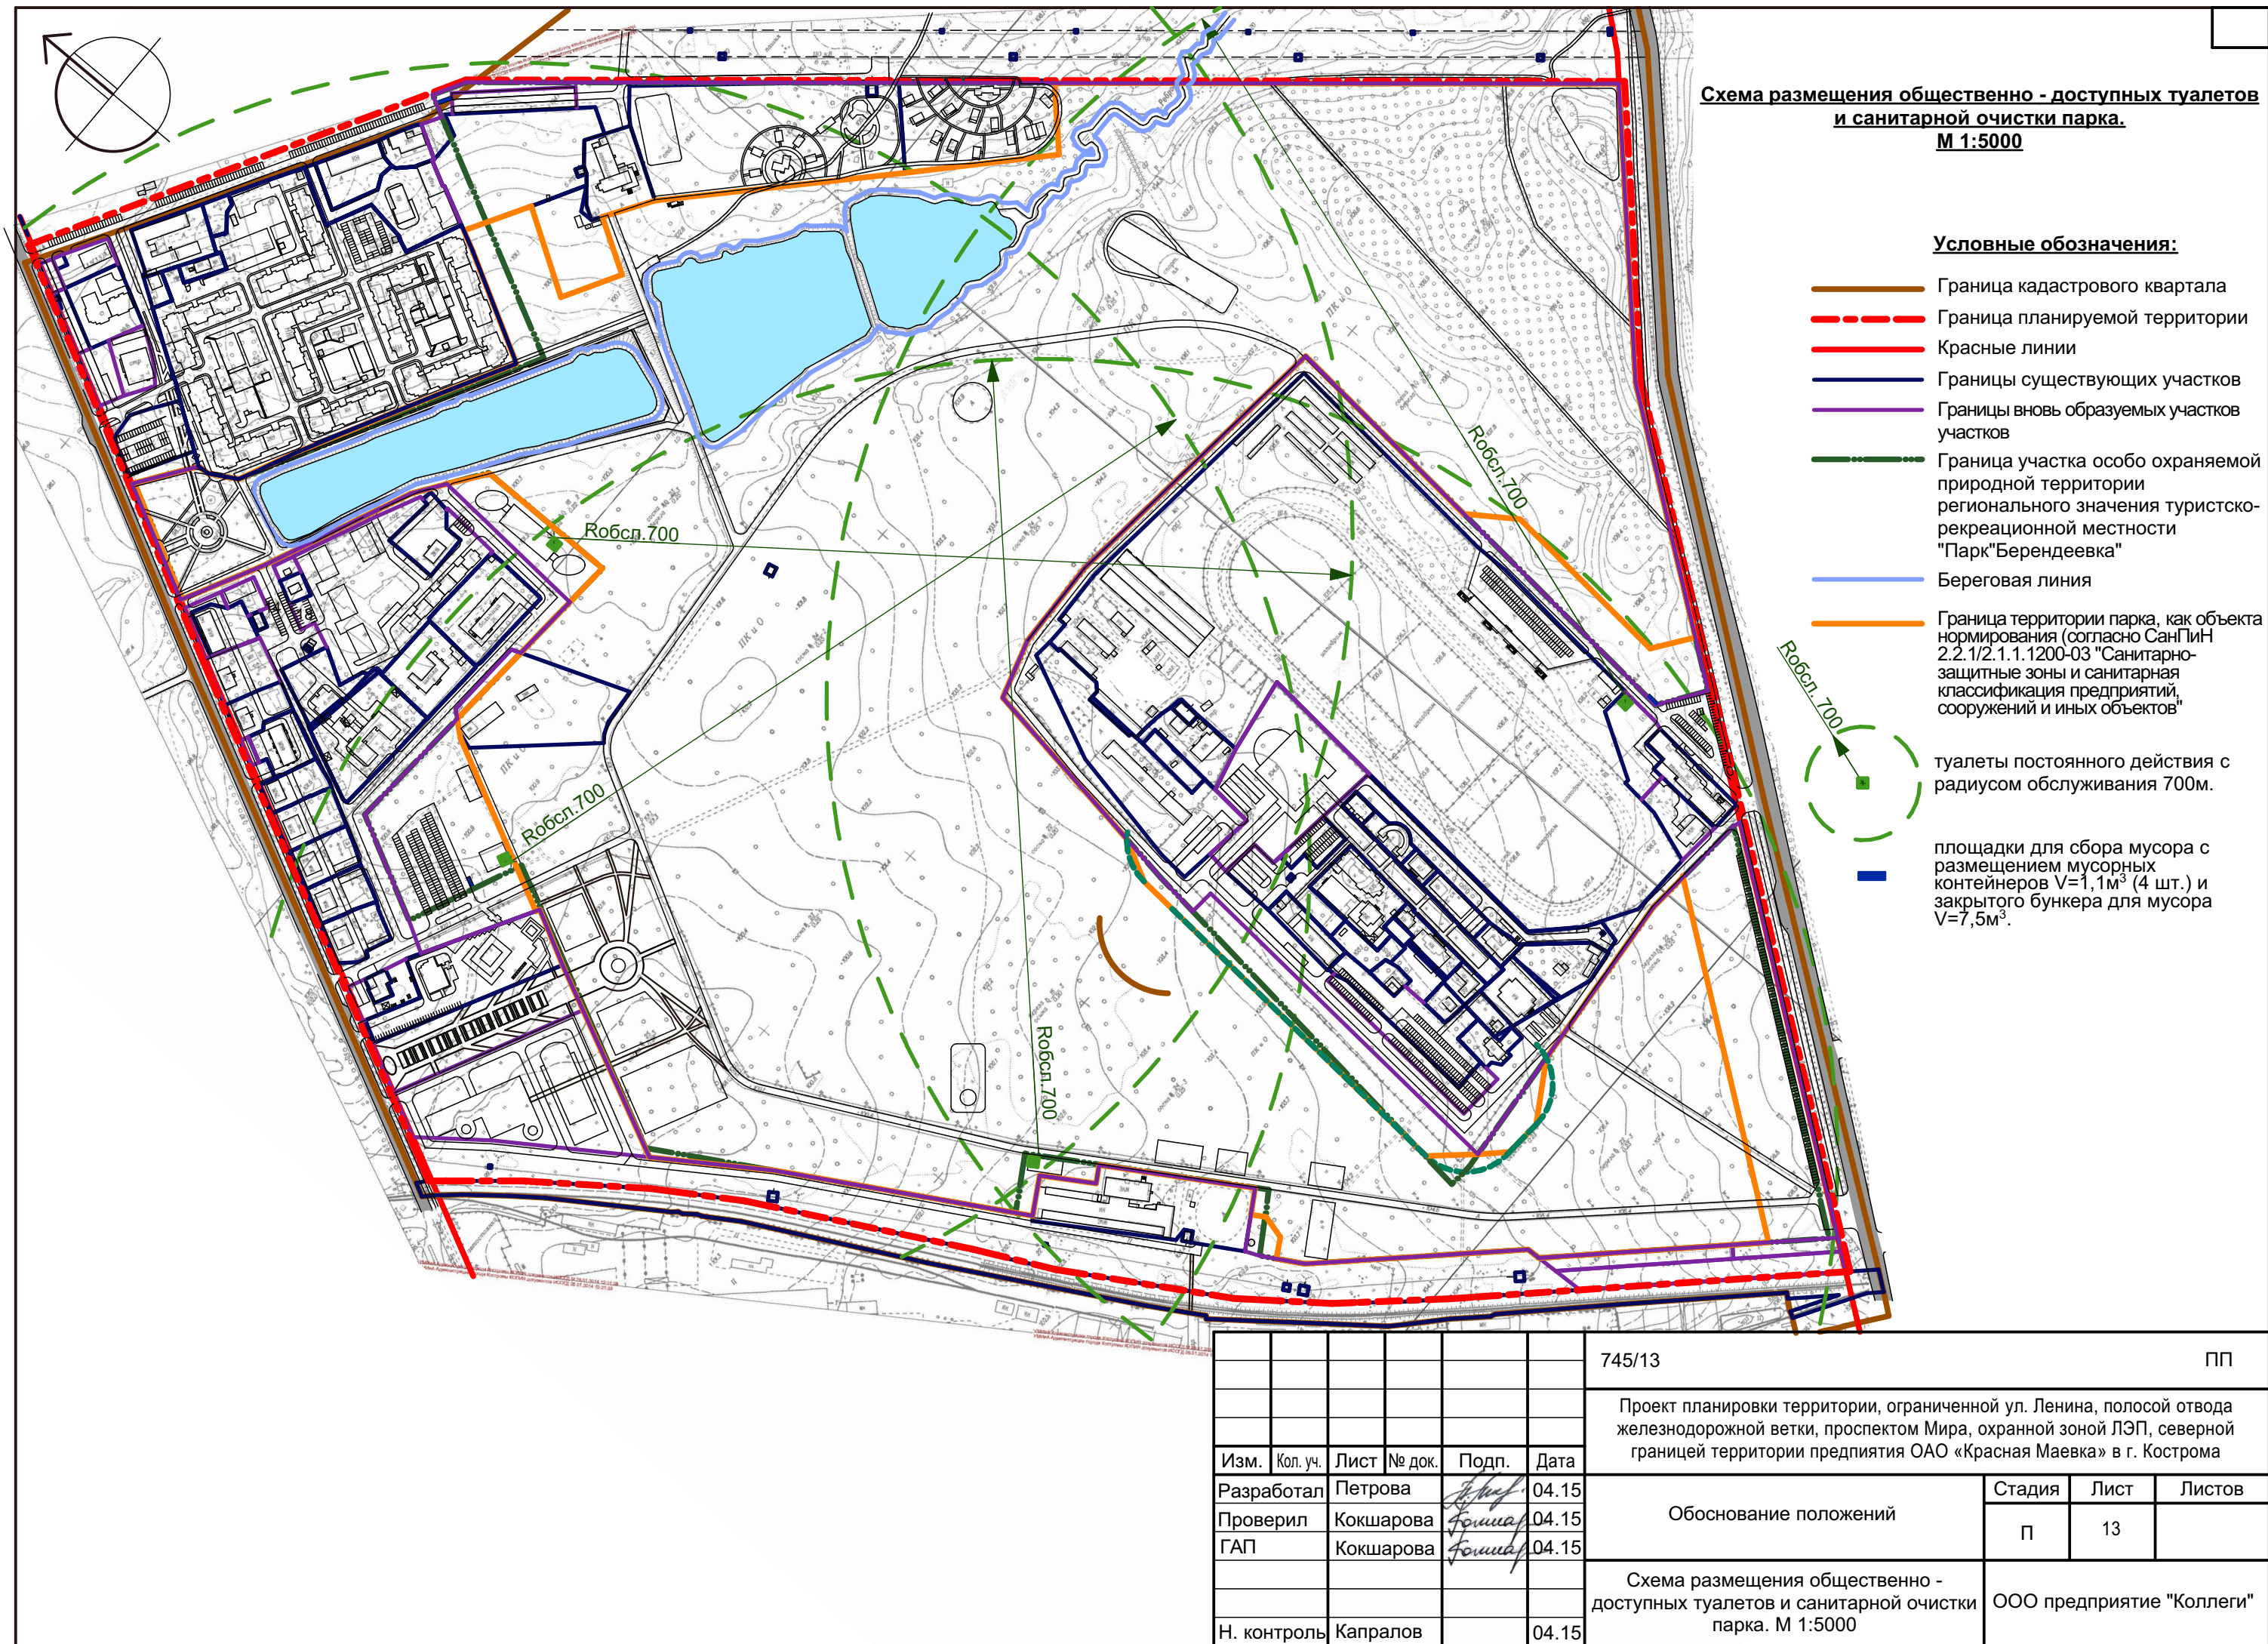

						745/13				ПП		
						Проект планировки территории, ограниченной ул. Ленина, полосой отвода железнодорожной ветки, проспектом Мира, охранной зоной ЛЭП, северной границей территории предприятия ОАО «Красная Маевка» в г. Кострома						
Изм.	Кол. уч.	Лист	№ док.	Подп.	Дата	Обоснование положений				Стадия	Лист	Листов
Разработал		Петрова		<i>Петрова</i>	04.15					П	13	
Проверил		Кокшарова		<i>Кокшарова</i>	04.15							
ГАП		Кокшарова		<i>Кокшарова</i>	04.15							
						Схема размещения общественно - доступных туалетов и санитарной очистки парка. М 1:5000				ООО предприятие "Коллеги"		
Н. контроль		Капралов			04.15							