Схема существующих проездов , дорожек и тропинок.
М 1:5000

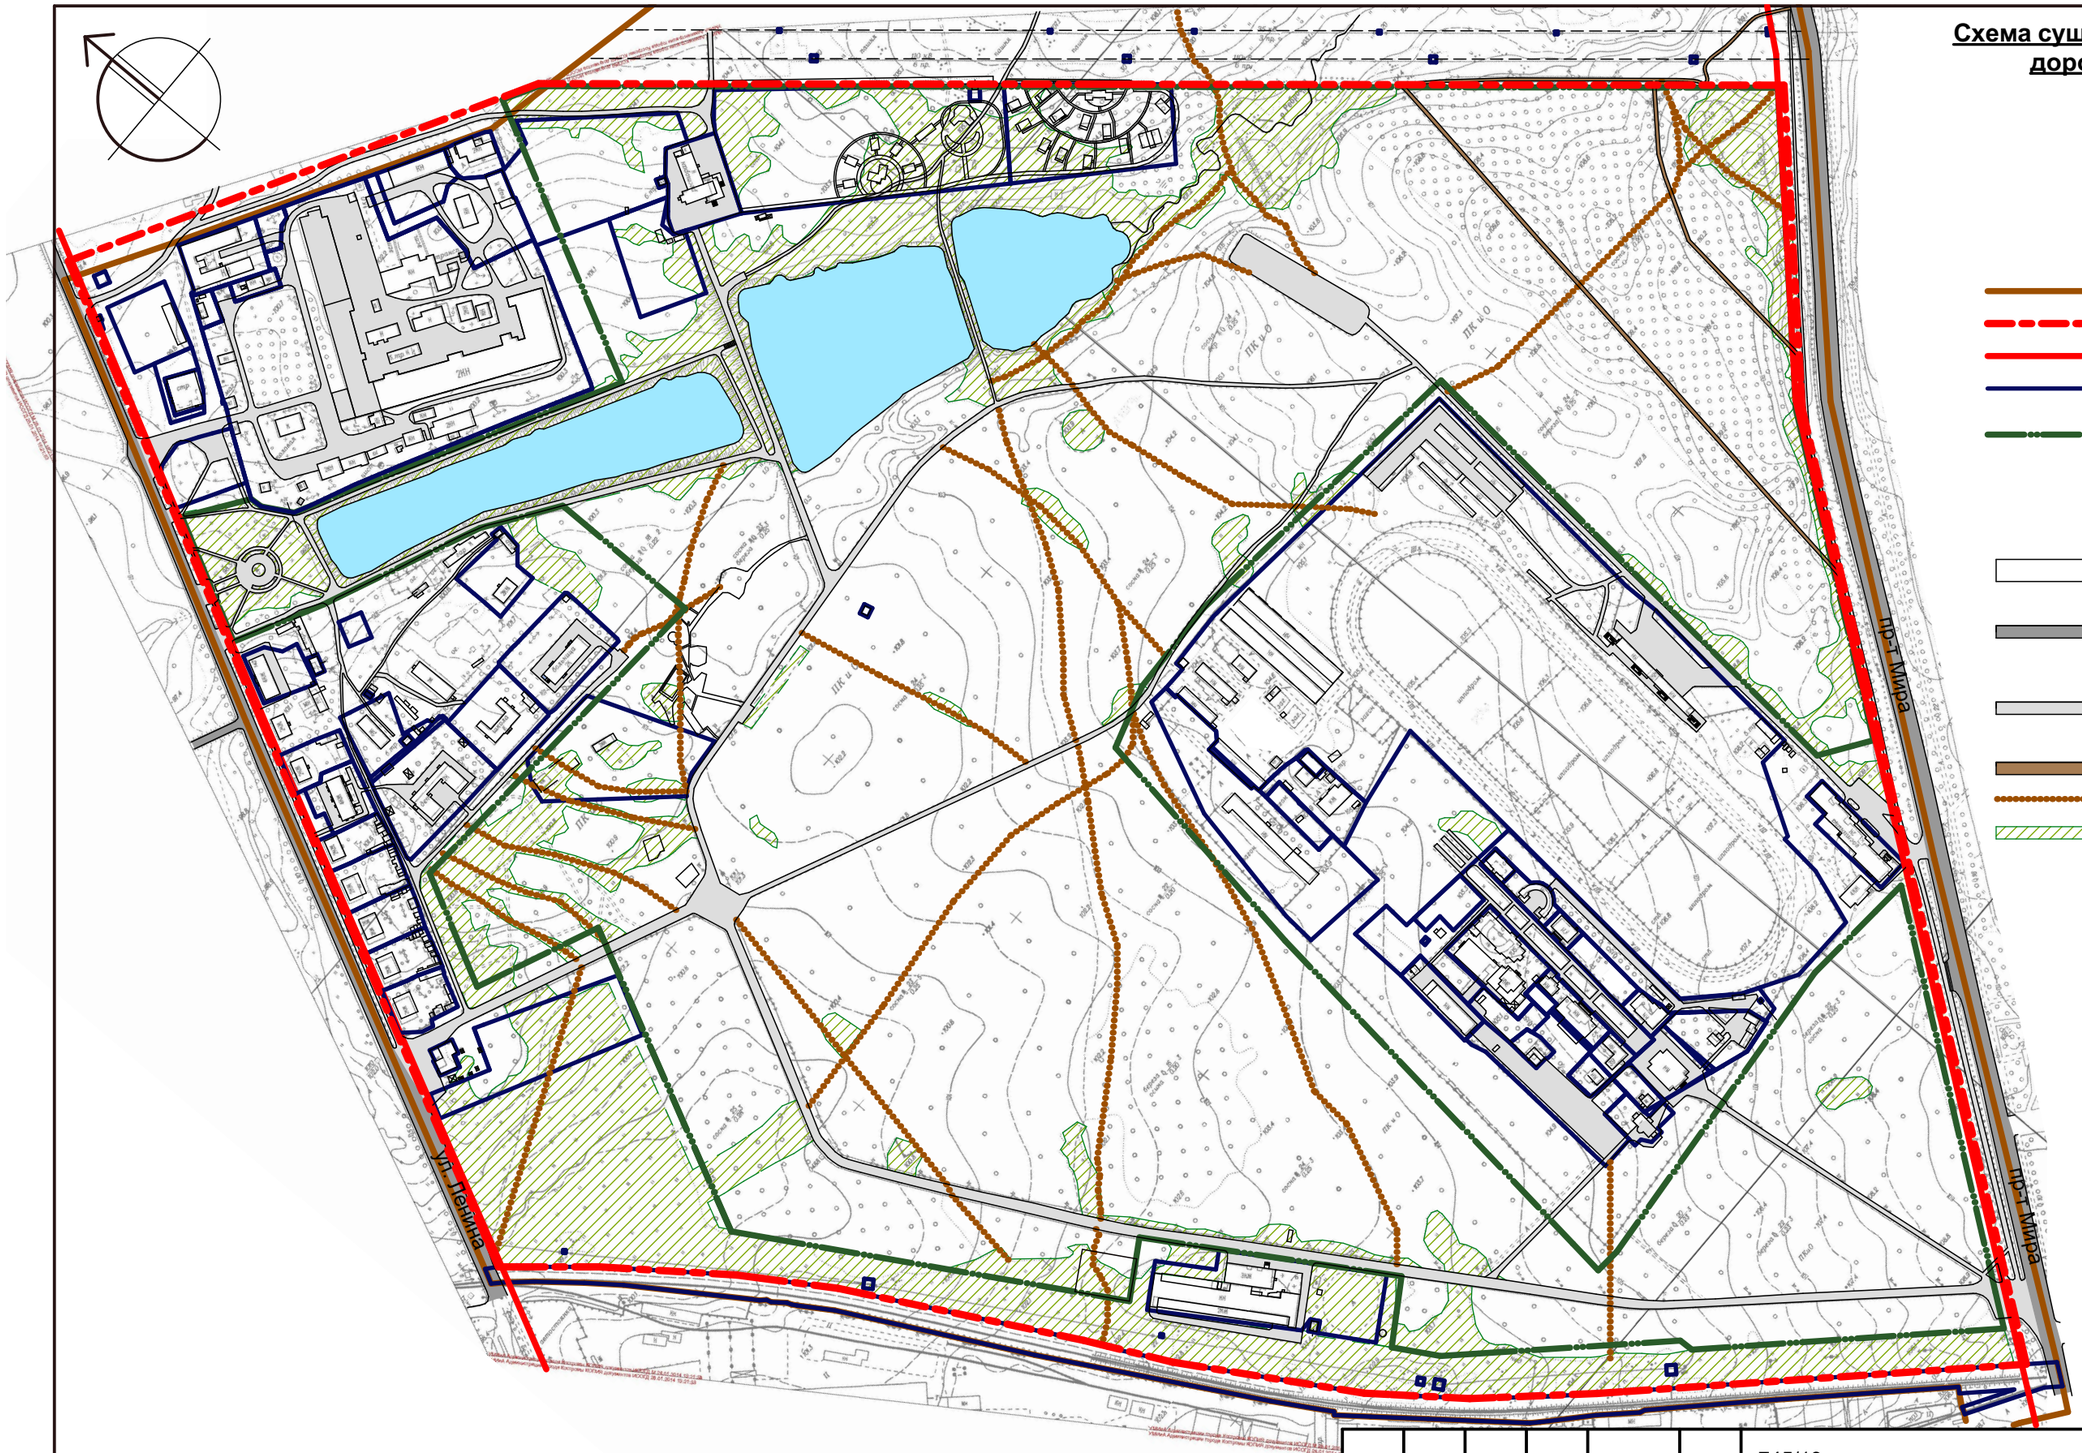

Условные обозначения:

- Граница кадастрового квартала
- Граница планируемой территории
- Красные линии
- Границы существующих участков
- Граница участка особо охраняемой природной территории регионального значения туристско-рекреационной местности "Парк"Берендеевка"
- Существующая застройка
- Магистральная улица общегородского значения с асфальтобетонным покрытием
- Проезды с асфальтобетонным покрытием
- Проезды с грунтовым покрытием
- Тропинки
- Поляны, просеки

						745/13	ПП
						Проект планировки территории, ограниченной ул. Ленина, полосой отвода железнодорожной ветки, проспектом Мира, охранной зоной ЛЭП, северной границей территории предприятия ОАО «Красная Маевка» в г. Кострома	
Изм.	Кол. уч.	Лист	№ док.	Подп.	Дата		
Разработал		Петрова			04.15	Обоснование положений	Стадия: П; Лист: 10; Листов:
Проверил		Кокшарова			04.15		
ГАП		Кокшарова			04.15		
						Схема существующих проездов , дорожек и тропинок. М 1:5000	ООО предприятие "Коллеги"
Н. контроль		Капралов			04.15		